


# Planungsraum "Dorfmitte" Mesum

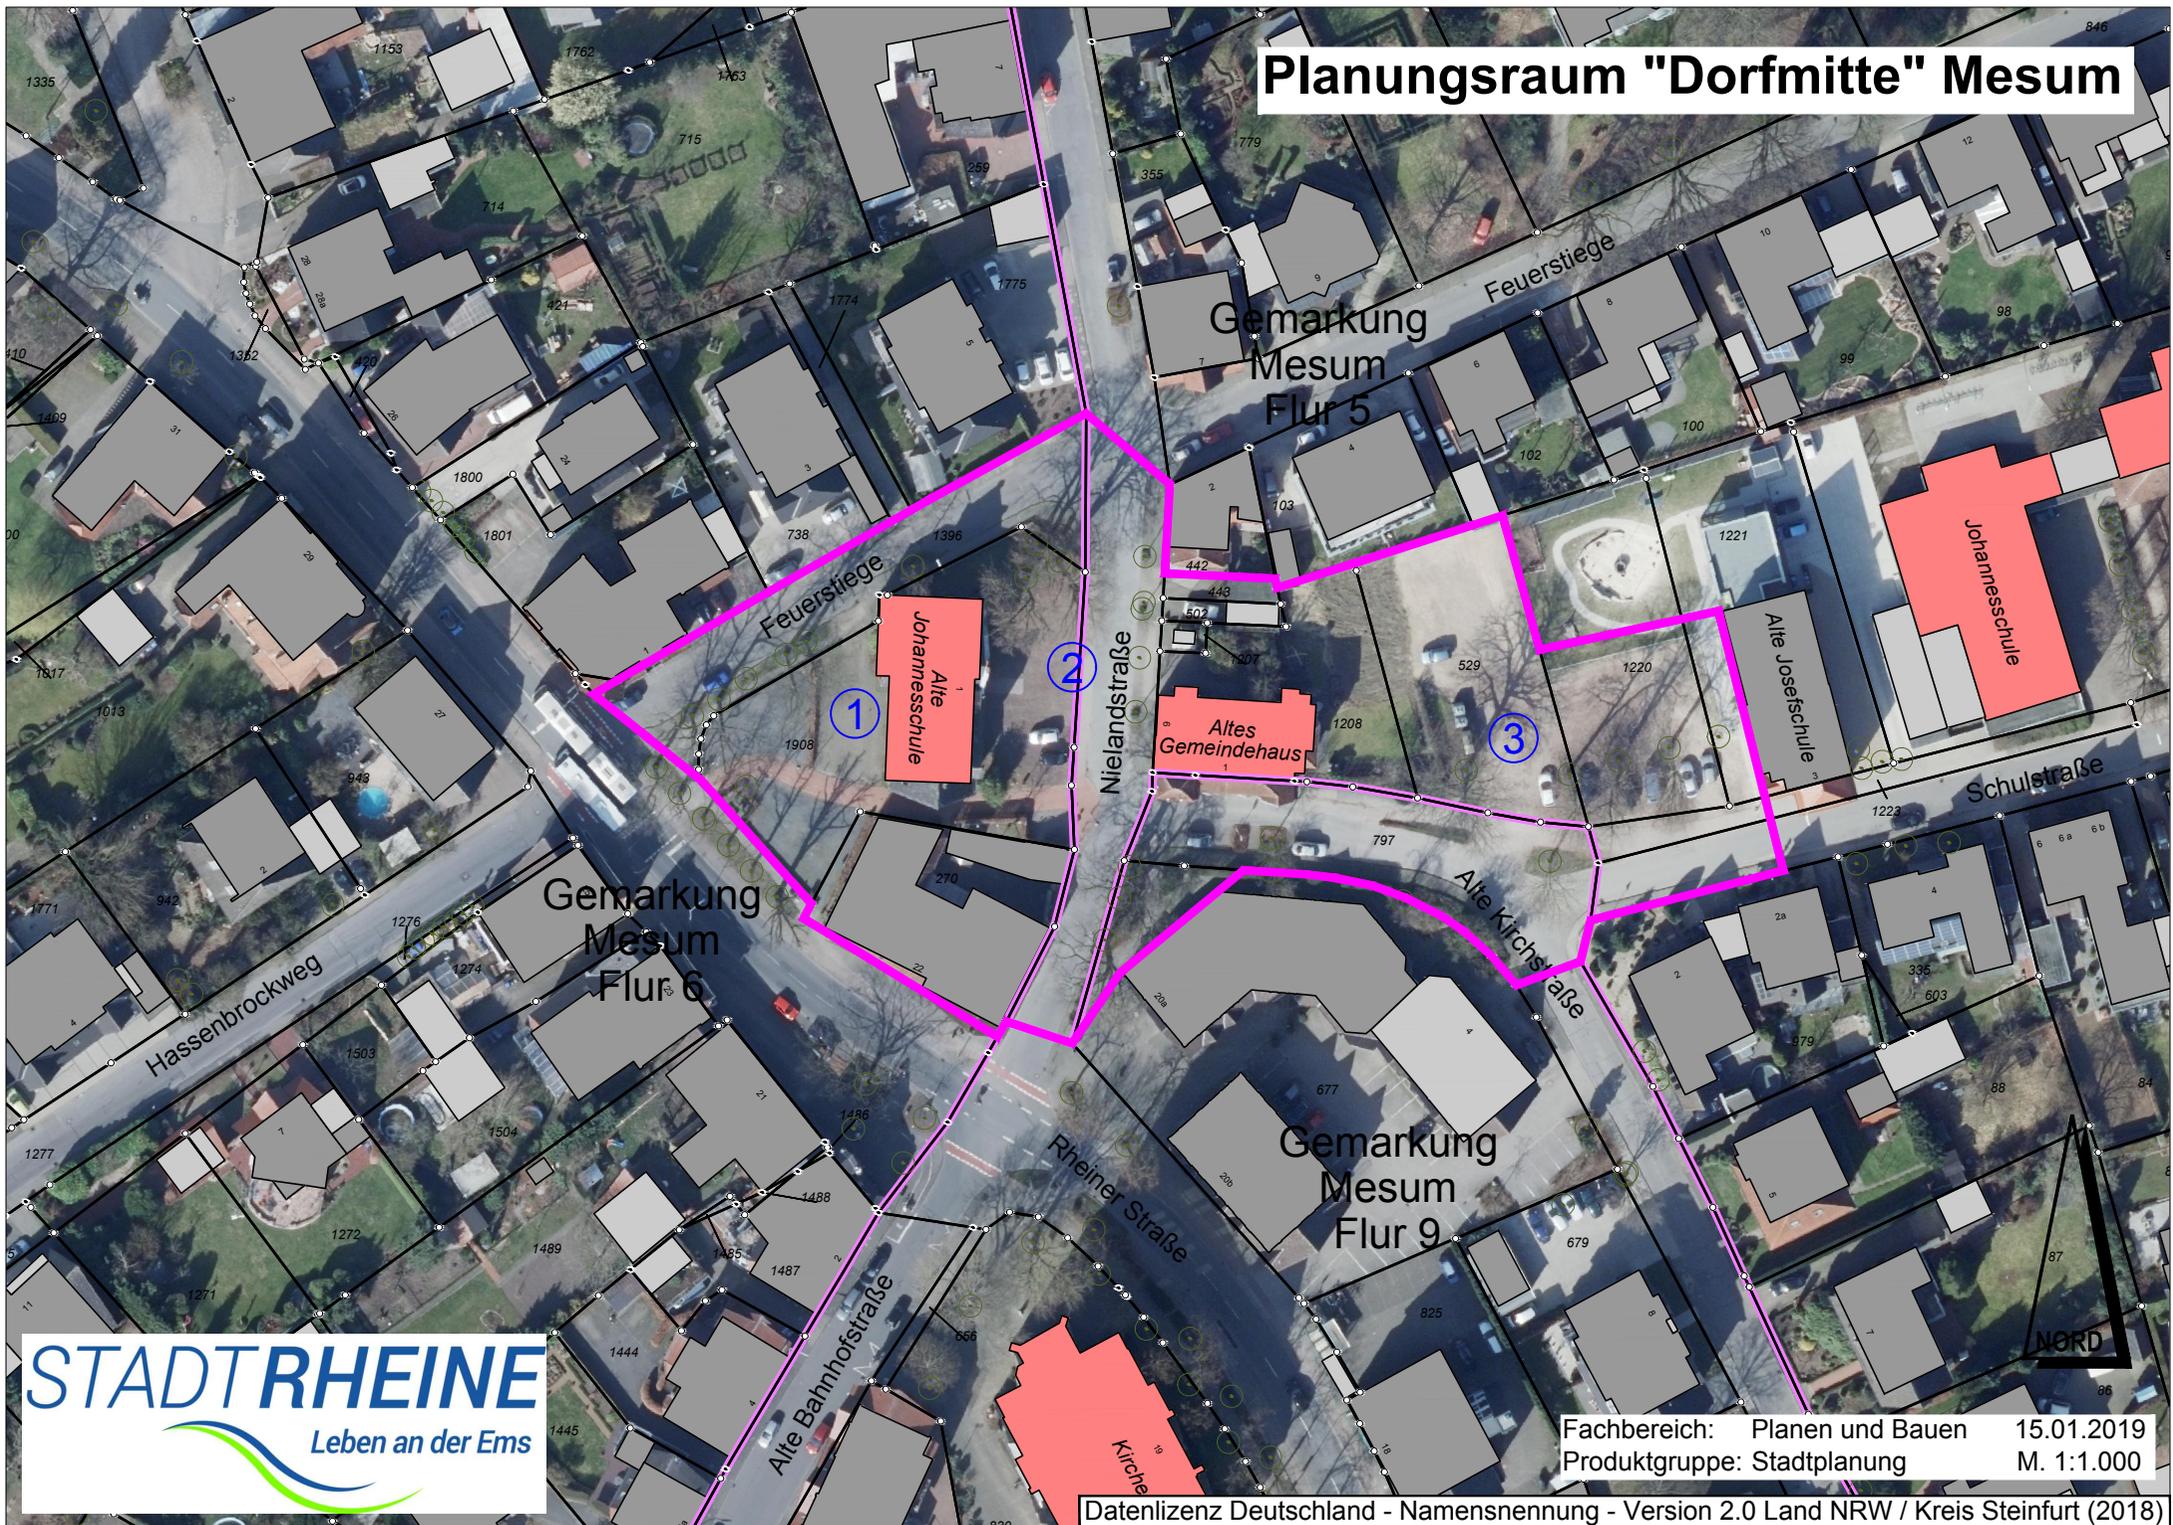

Fachbereich: Planen und Bauen 15.01.2019  
Produktgruppe: Stadtplanung M. 1:1.000