


DIN A1 - 1,051 x 0,551  
 Projekt: PROJEKTORDNERUNG Projekte 2017/17-47 Guts Schule 2020/02 Paul-Gerhardt-Schule/01 aktuelle Planung/19-02-19\_Paul-Gerhardt-  
 Bauebene: Schnitt AA  
 Zeichnung: Schnitt AA  
 zuletzt gezeichnet am: 04.03.2019  
 zuletzt gezeichnet von: CAD9

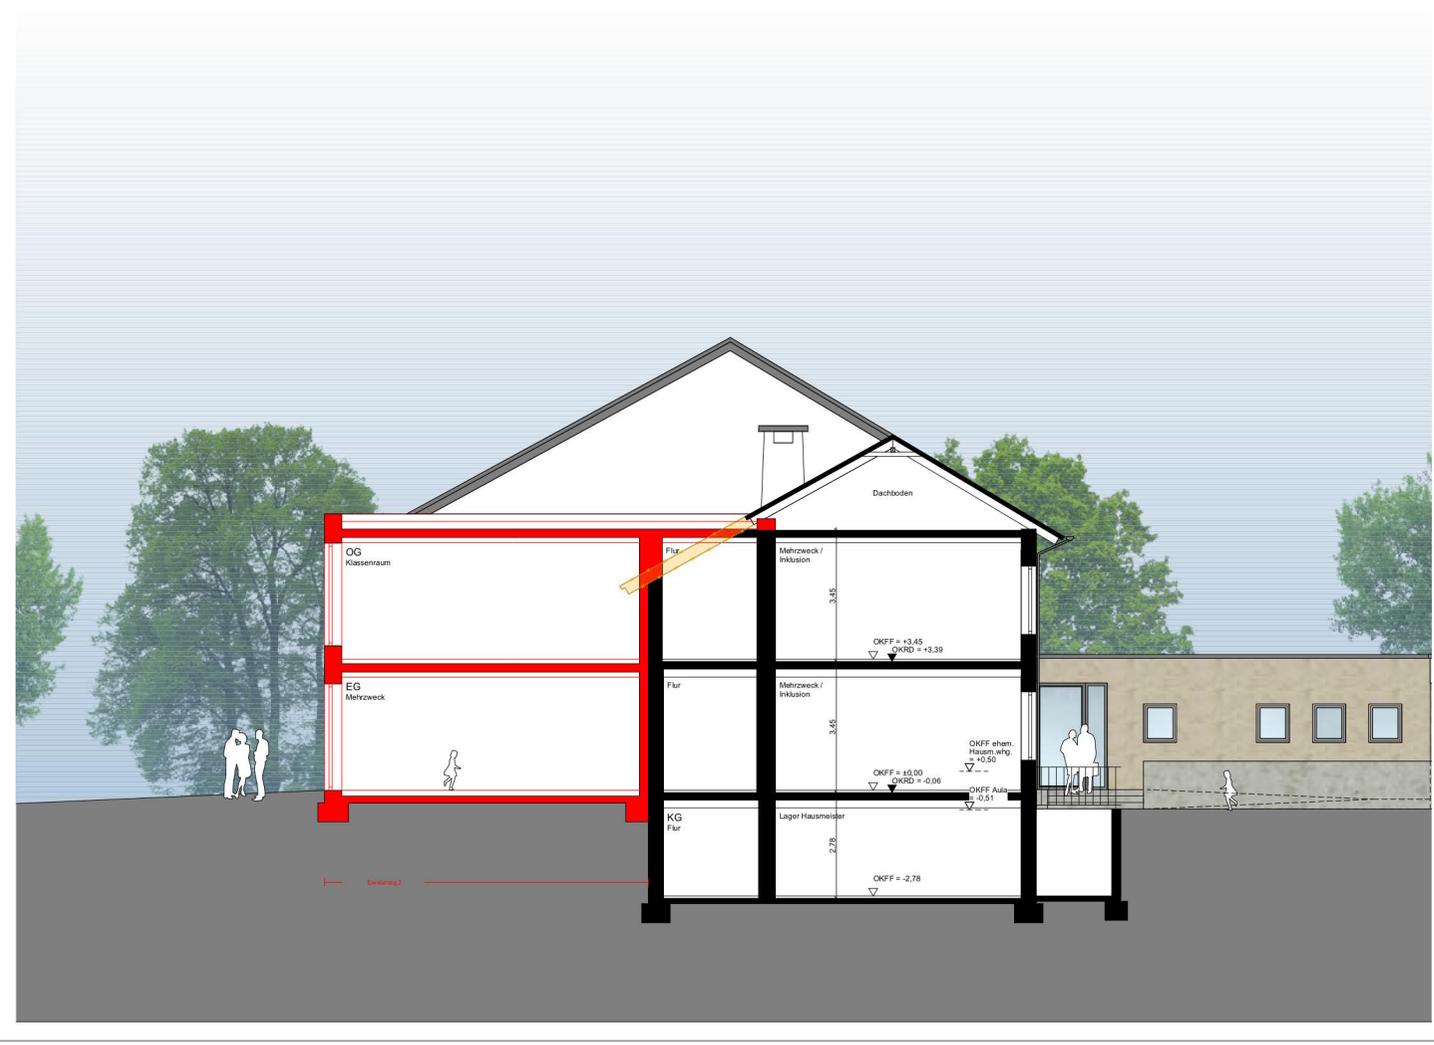

Diese Zeichnung ist urheberrechtlich geschützt. Vervielfältigung und Weitergabe an Dritte sind nur mit Zustimmung und unter Nennung des Verfassers erlaubt.


Projektbezeichnung  
**Grundschuloffensive  
 Paul-Gerhardt-Schule  
 Wieteschstraße 24  
 48431 Rheine**

Auftraggeber  
**Fachbereich Planen und Bauen  
 -Hochbau-  
 Klosterstraße 14  
 48431 Rheine**


Planung und Bauleitung  
**terhechte . höfker**  
 terhechte & höfker architekten  
 Riegelstraße 3  
 48431 Rheine  
 Tel. 0 59 71 - 8011710 | info@terhechte-hoefker.de  
 Fax 0 59 71 - 8011725 | www.terhechte-hoefker.de

Projektnummer <b>17-47</b>	Plannummer	Planungsstand Entwurfsplanung	gezeichnet SE
Zeichnungsinhalt <b>Schnitt A-A</b>		Erstelldatum 17.01.2018	Maßstab 1:100
		Indexdatum 04.03.2019	Index

DIN A1 - 1,581 x 1,1351  
 Projekt: Schulland  
 Datum: 04.03.2019  
 Zeichnung: Schnitt B-B  
 Status: gezeichnet am: 04.03.2019  
 CAD: zuletzt gezeichnet von: CAD9

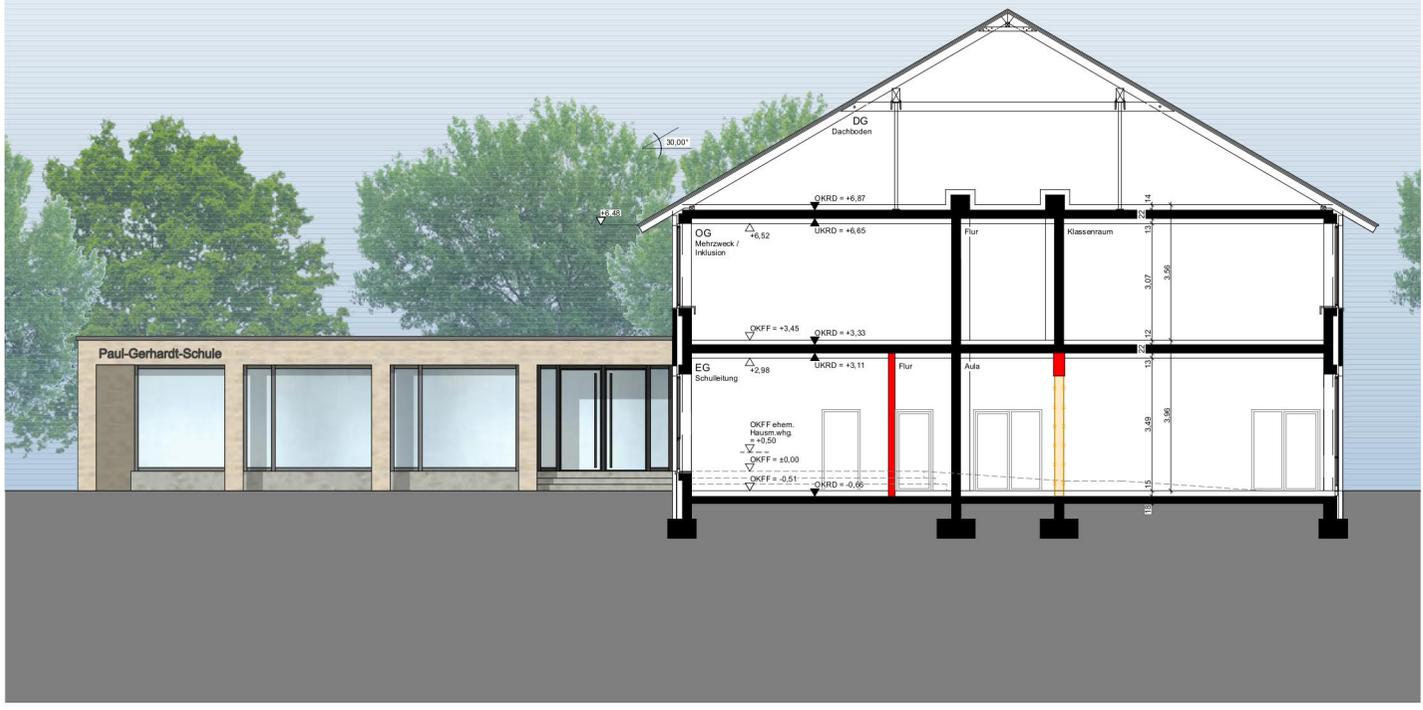

Diese Zeichnung ist urheberrechtlich geschützt. Vervielfältigung und Weitergabe an Dritte sind nur mit Zustimmung und unter Nennung des Verfassers erlaubt.

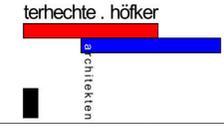Projektbezeichnung		<b>Grundschuloffensive Paul-Gerhardt-Schule Wieteschstraße 24 48431 Rheine</b>	
Auftraggeber		<b>Fachbereich Planen und Bauen -Hochbau- Klosterstraße 14 48431 Rheine</b>	
Planung und Bauleitung			
		terhechte & höfker architekten Riegelstraße 3 48431 Rheine Tel. 0 59 71 - 8011710   info@terhechte-hoefker.de Fax 0 59 71 - 8011725   www.terhechte-hoefker.de	
Projektnummer	Plannummer	Planungsstand	gezeichnet
17-47		Entwurfsplanung	SE
Zeichnungsinhalt		Erstelldatum	Maßstab
<b>Schnitt B-B</b>		17.01.2018	1:100
		Indexdatum	Index
		04.03.2019	