



2. Änderung - Rechtskraft vom 25.09.2006

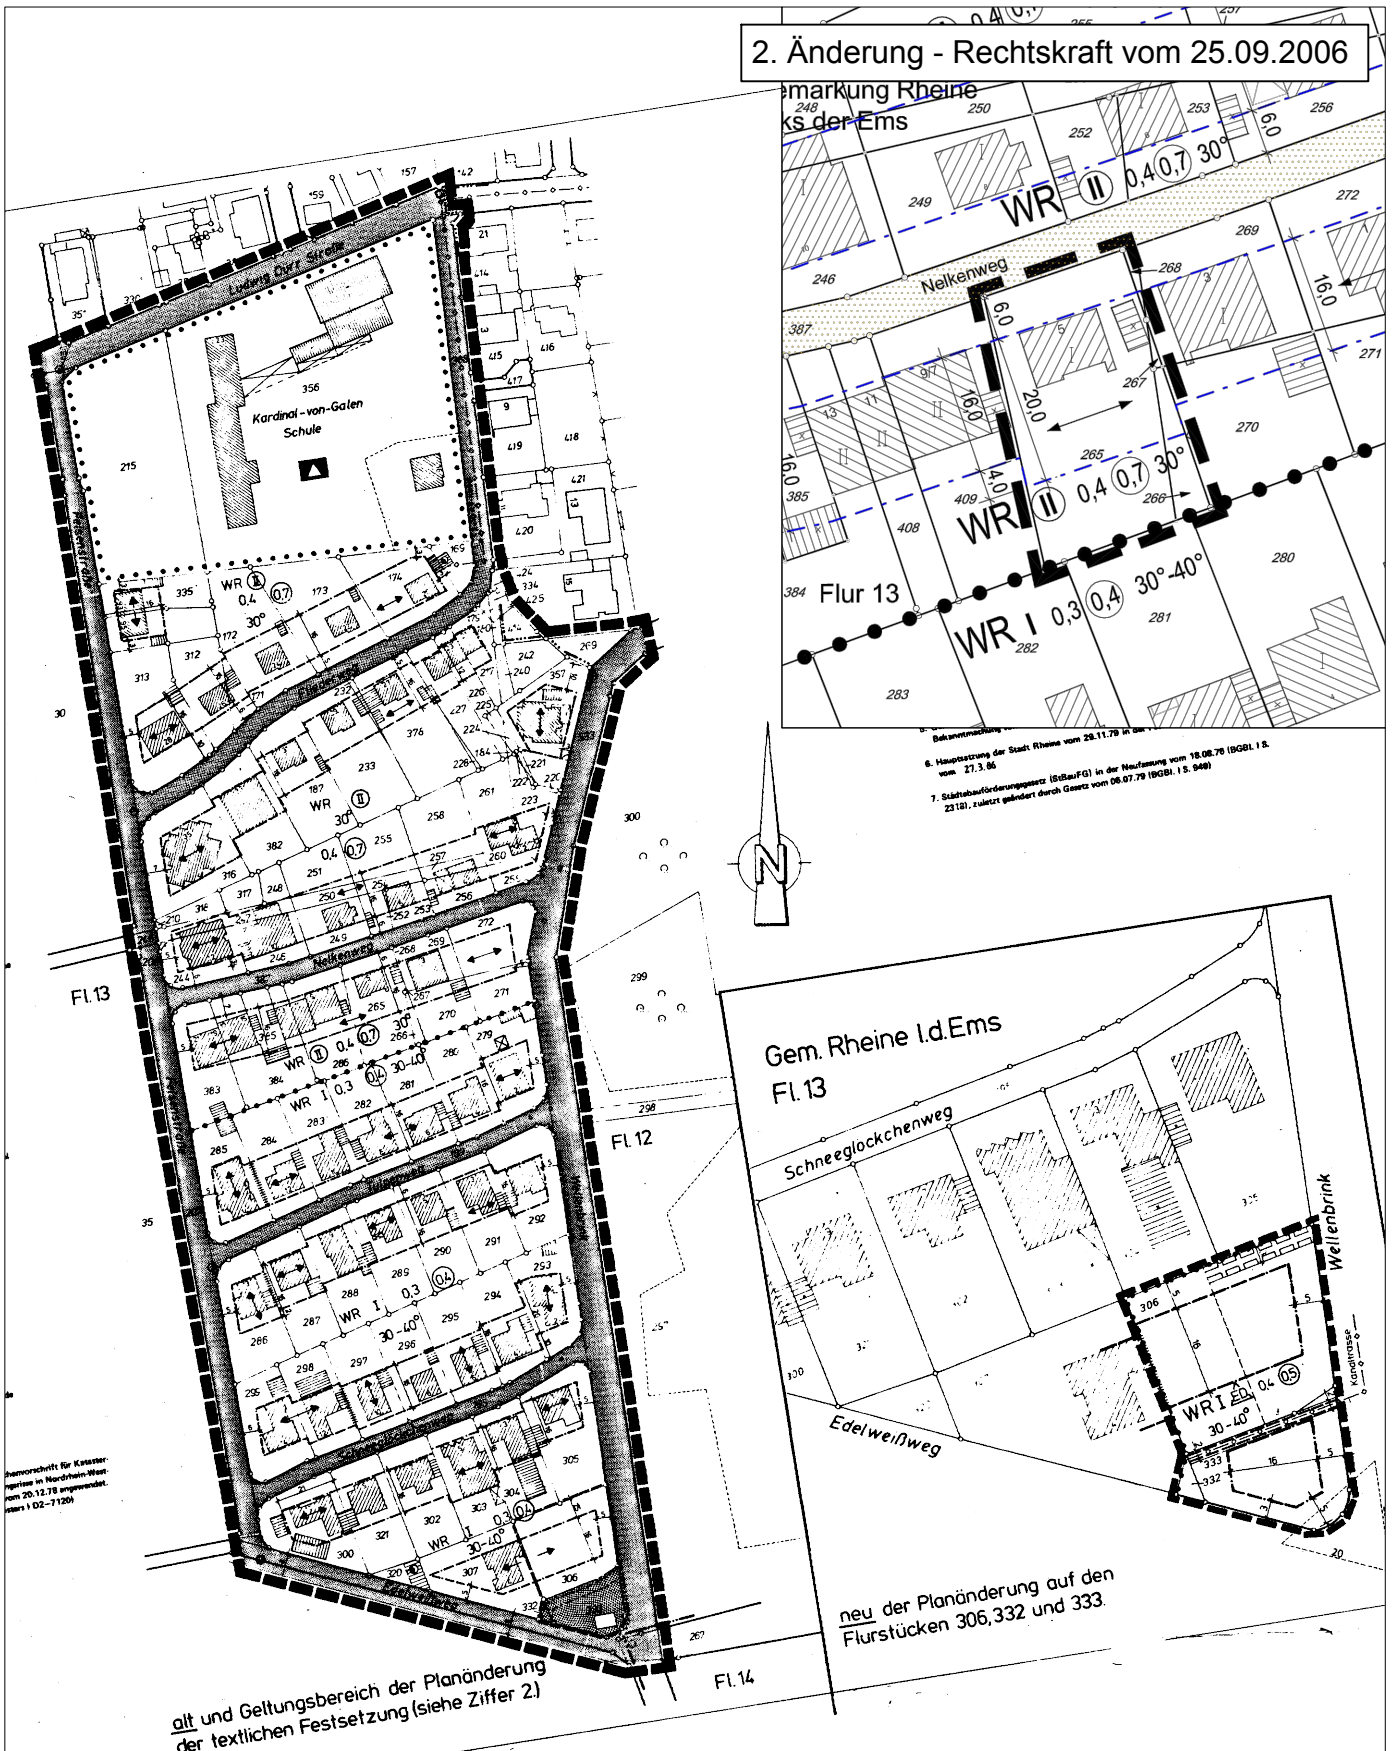


1. Änderung - Rechtskraft vom 22.11.1986

Markung Rheine
ks der Ems

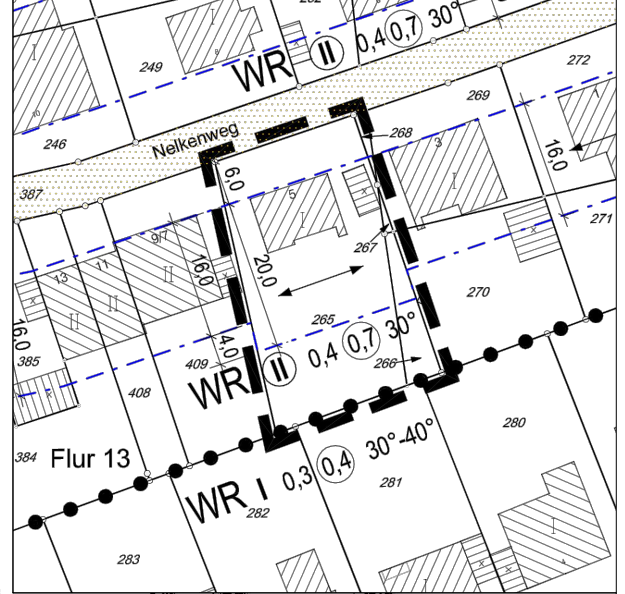

6. Hauptabteilung der Stadt Rheine vom 28.11.79 in der
vom 27.3.86
7. Städtebauförderungsstelle (StB/F) in der Neufassung vom 18.08.79 (IGBl. I S.
2312), zuletzt geändert durch Gesetz vom 06.07.79 (IGBl. I S. 949)

Gem. Rheine l.d.Ems
Fl.13

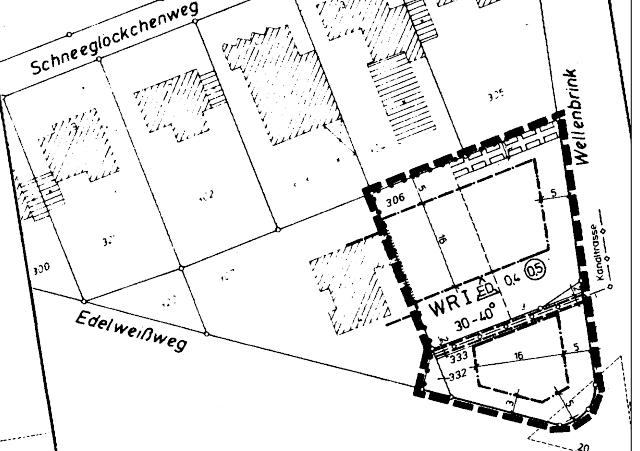

neu der Planänderung auf den
Flurstücken 306,332 und 333.