Anlage 9
zum Projektantrag „Triangel“
AZ 0204KR0288

Ausschnittskarte Infrastruktur Rheine

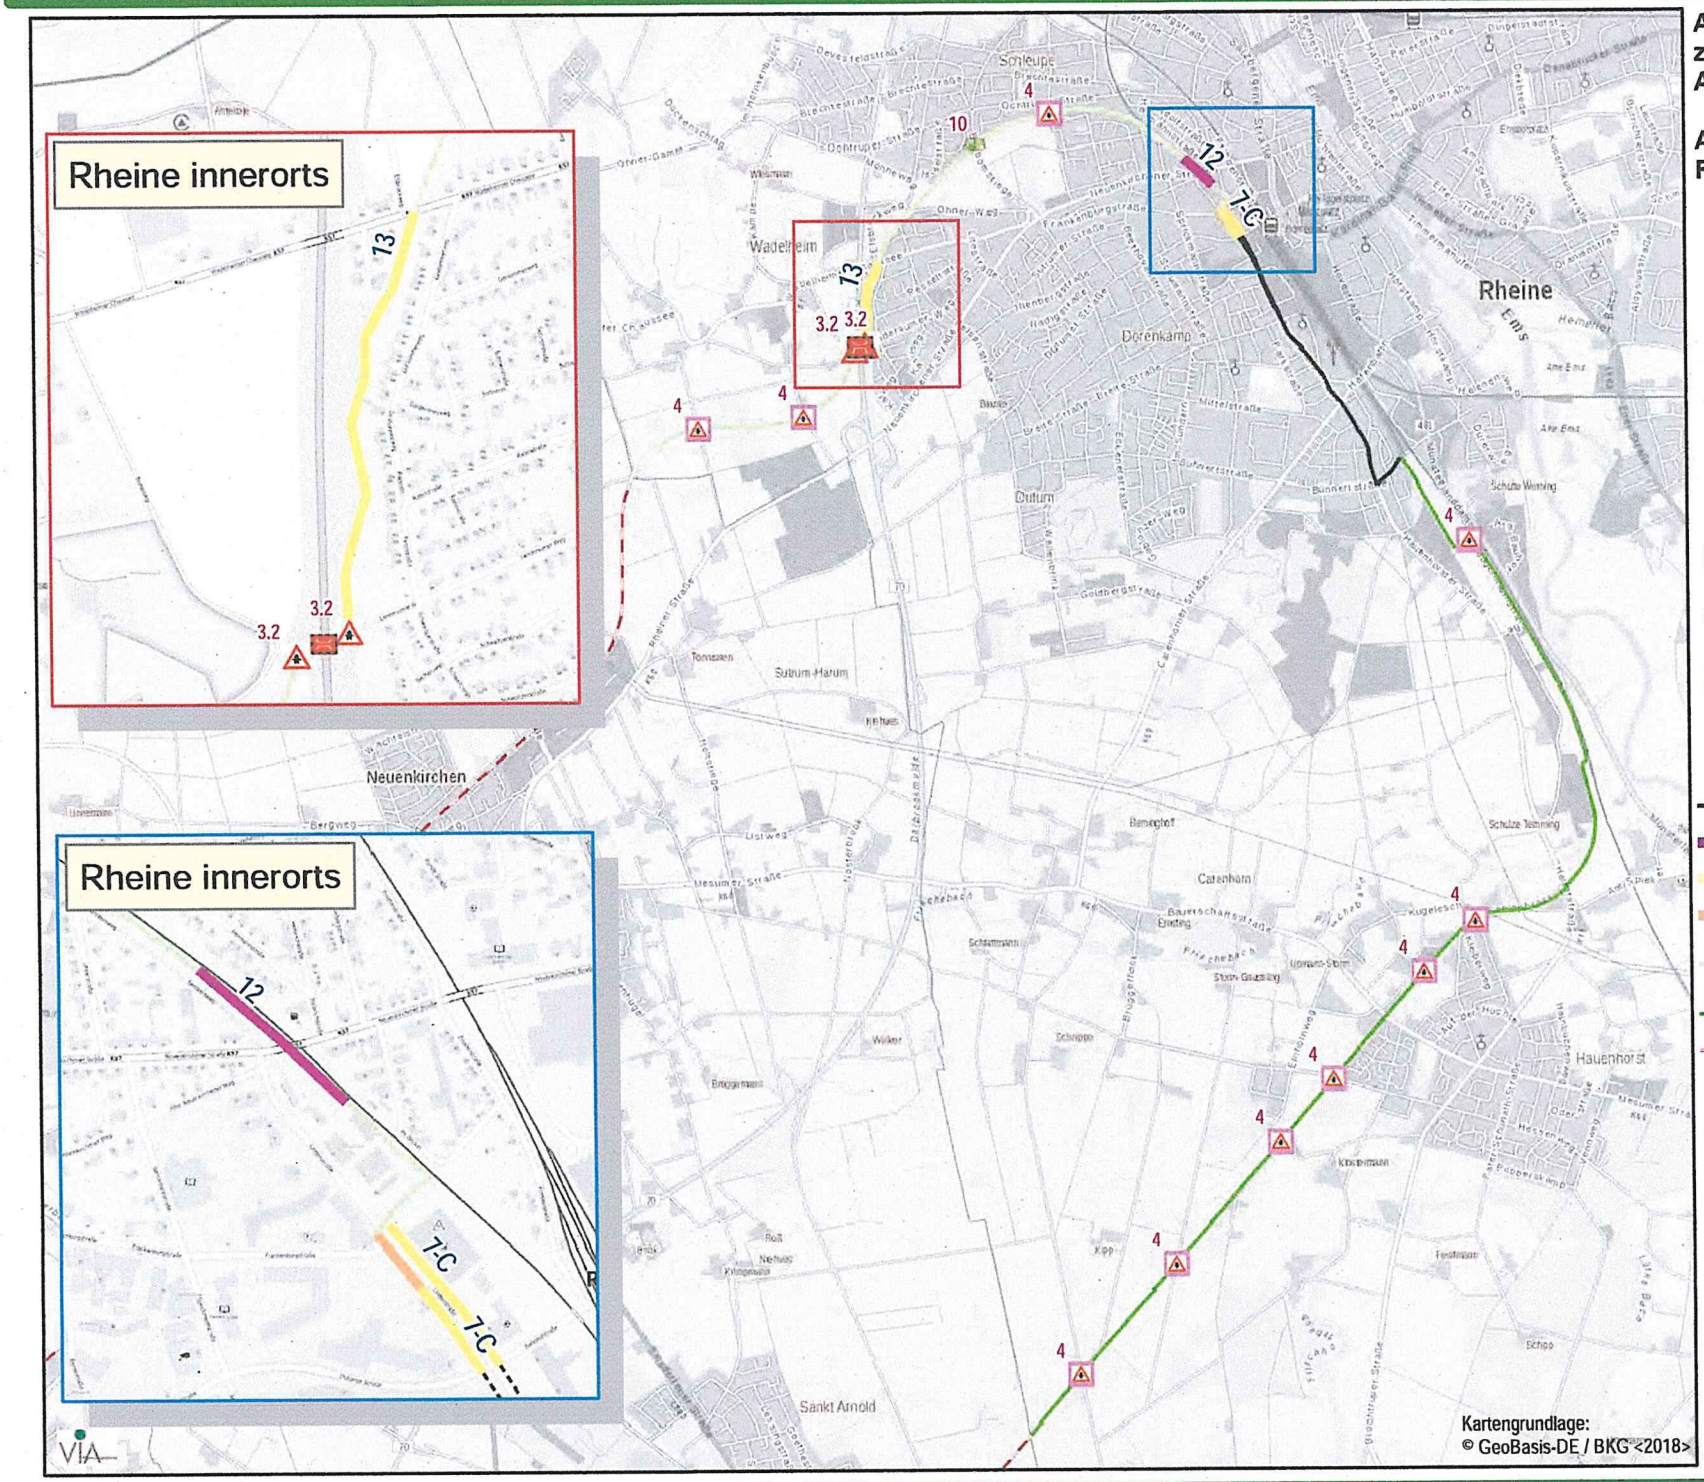

- Bau einer Überführung
- Musterblatt 3.2: Bevorrechtigte Querung an landw. Wegen
- Musterblatt 4: Bevorrechtigte Querung einer übergeordneten Straße (ohne FGÜ)
- Musterblatt 10: Wartepflichtige Querung mit Mittelinsel
- Förderung durch andere Träger
- Sanierung
- Ausbau
- Ausbau mit Kanalbauarbeiten
- Bauliche Anlage liegt im Toleranzbereich
- Keine Maßnahme
- Triangelverlauf übrige Gemeinden
- 13 Musterlösungsnr. Strecke
- 4-D Musterlösungsnr. Knoten