


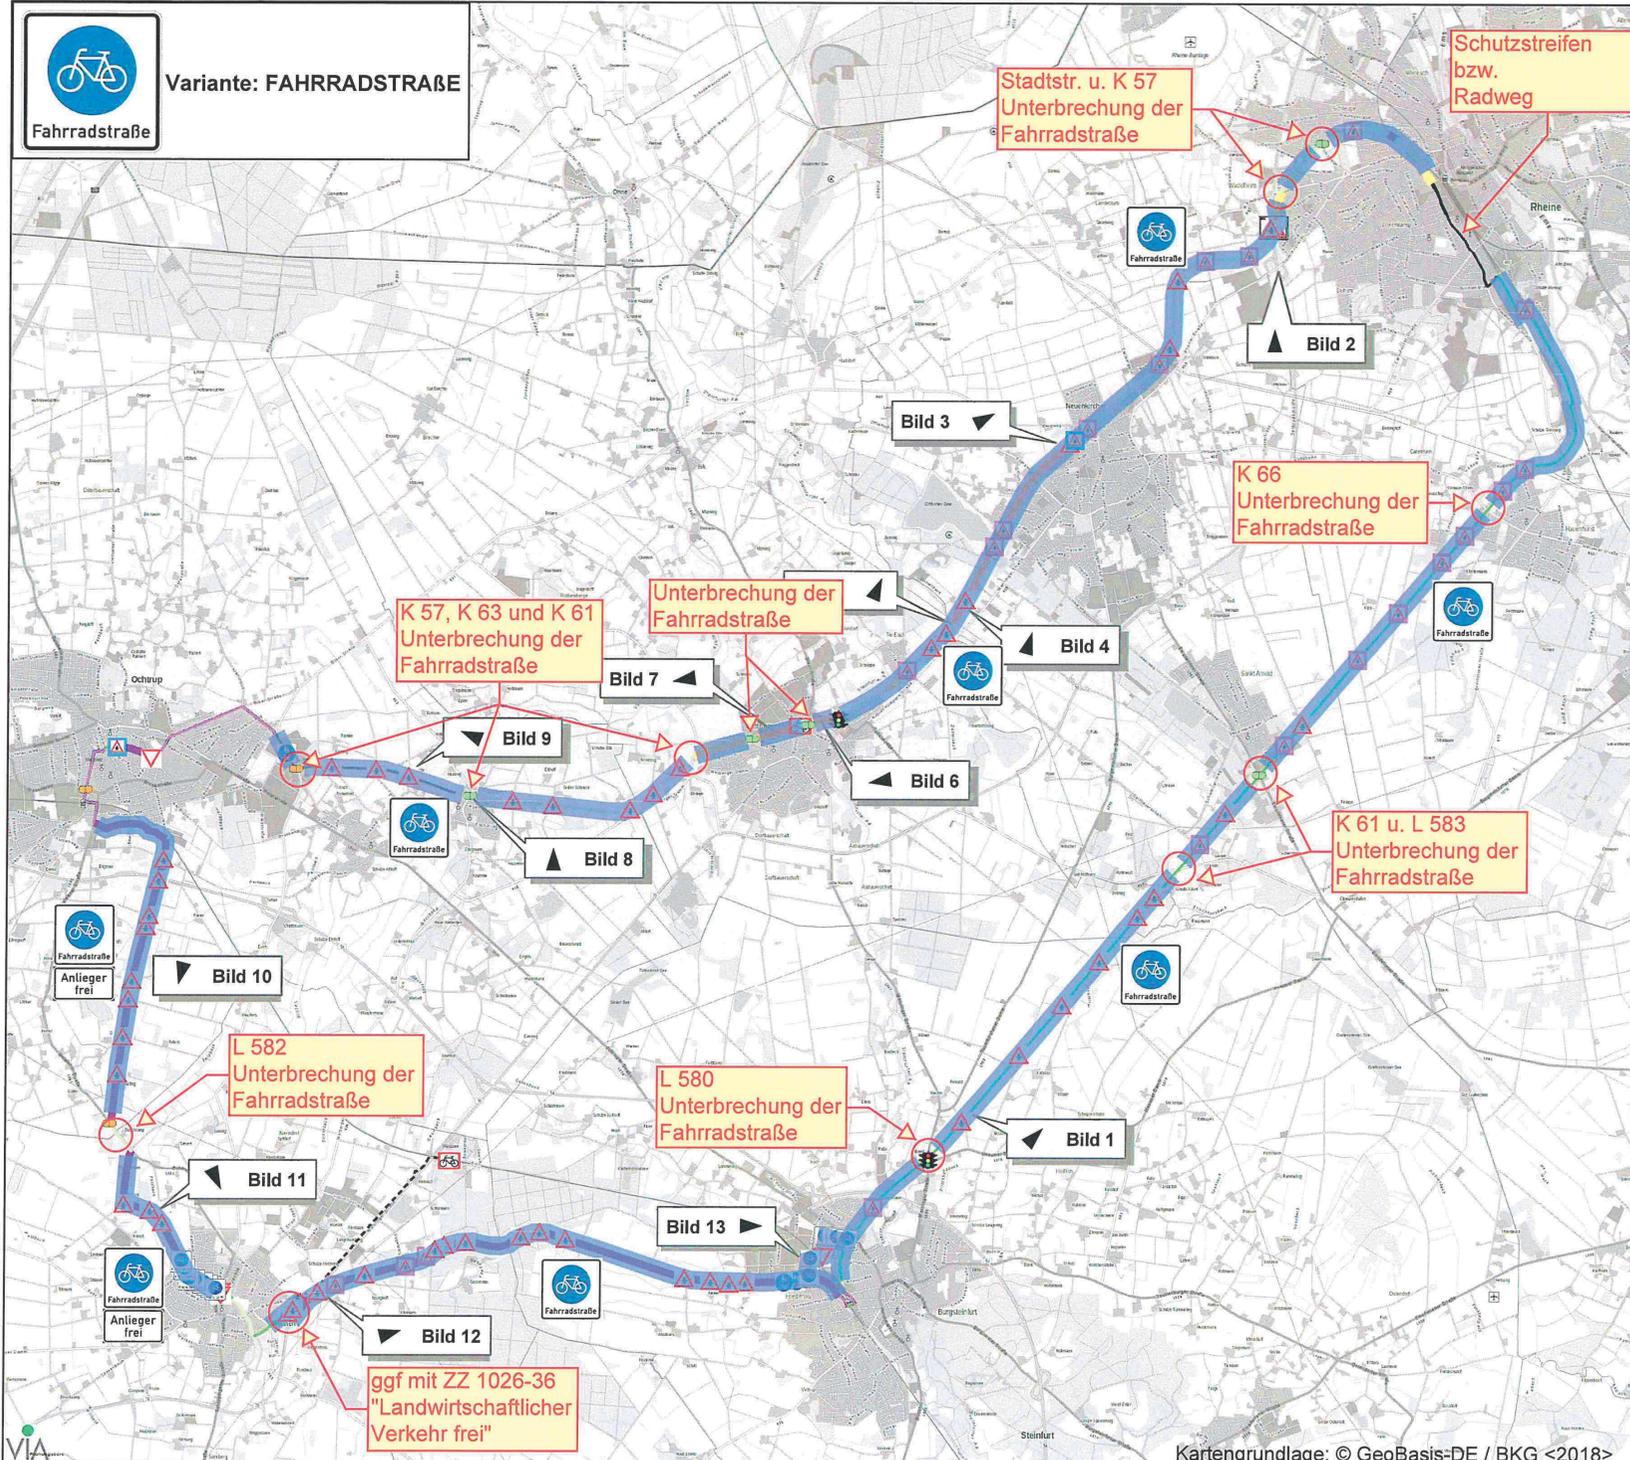

Fahrradstraße

Variante: FAHRRADSTRAßE



Initiative des BMU "Klimaschutz durch Radverkehr"

Anlage 26
zum Projektantrag "Triangel"
AZ 03KBR0094

Übersichtskarte "Infrastrukturmaßnahmen"

- andere Knotenmaßnahme (Musterlösung nicht notwendig)
- Musterblatt 3.1 bis 3.3: Bevorrechtigte Querung an landw. Wegen
- Bau einer Überführung
- Musterblatt 2: Fahrradstraße innerhalb T30-Zonen
- Musterblatt 4: Bevorrechtigte Querung einer übergeordneten Straße (ohne FGÜ)
- Musterblatt 5: Bevorrechtigte Querung einer übergeordneten Straße (mit FGÜ)
- Musterblatt 6: Bevorrechtigte Führung & Querung auf gem. Geh-/Radwegen im Zweirichtungsverkehr
- Musterblatt 8: Anpassung an Knotenpunkt mit Vorfahrtregelung
- Musterblatt 10: Wartepflichtige Querung mit Mittelinsel
- Musterblatt 11: Geteilte Querungshilfe zur Querung von Straßen im Zuge landw. Wege
- Fahrradparken
- Förderung durch andere Träger
- Zubringerweg zur Triangel
- Sanierung
- Ausbau
- Ausbau & Asphaltierung
- Ausbau mit Kanalbauarbeiten
- Neubau eines Weges
- Fahrradstraße
- Radverkehr auf der Fahrbahn
- Bauliche Anlage liegt im Toleranzbereich
- Keine Maßnahme

Bild 1 Ordnungsziffer des Bildes (Anl. 14) mit Blickwinkel

Kilometer
0 0,5 1

