


Standorte geplanter Straßenbaum-Neuanpflanzung (13 Stück Baum-Felsenbirne 'Robin Hill')

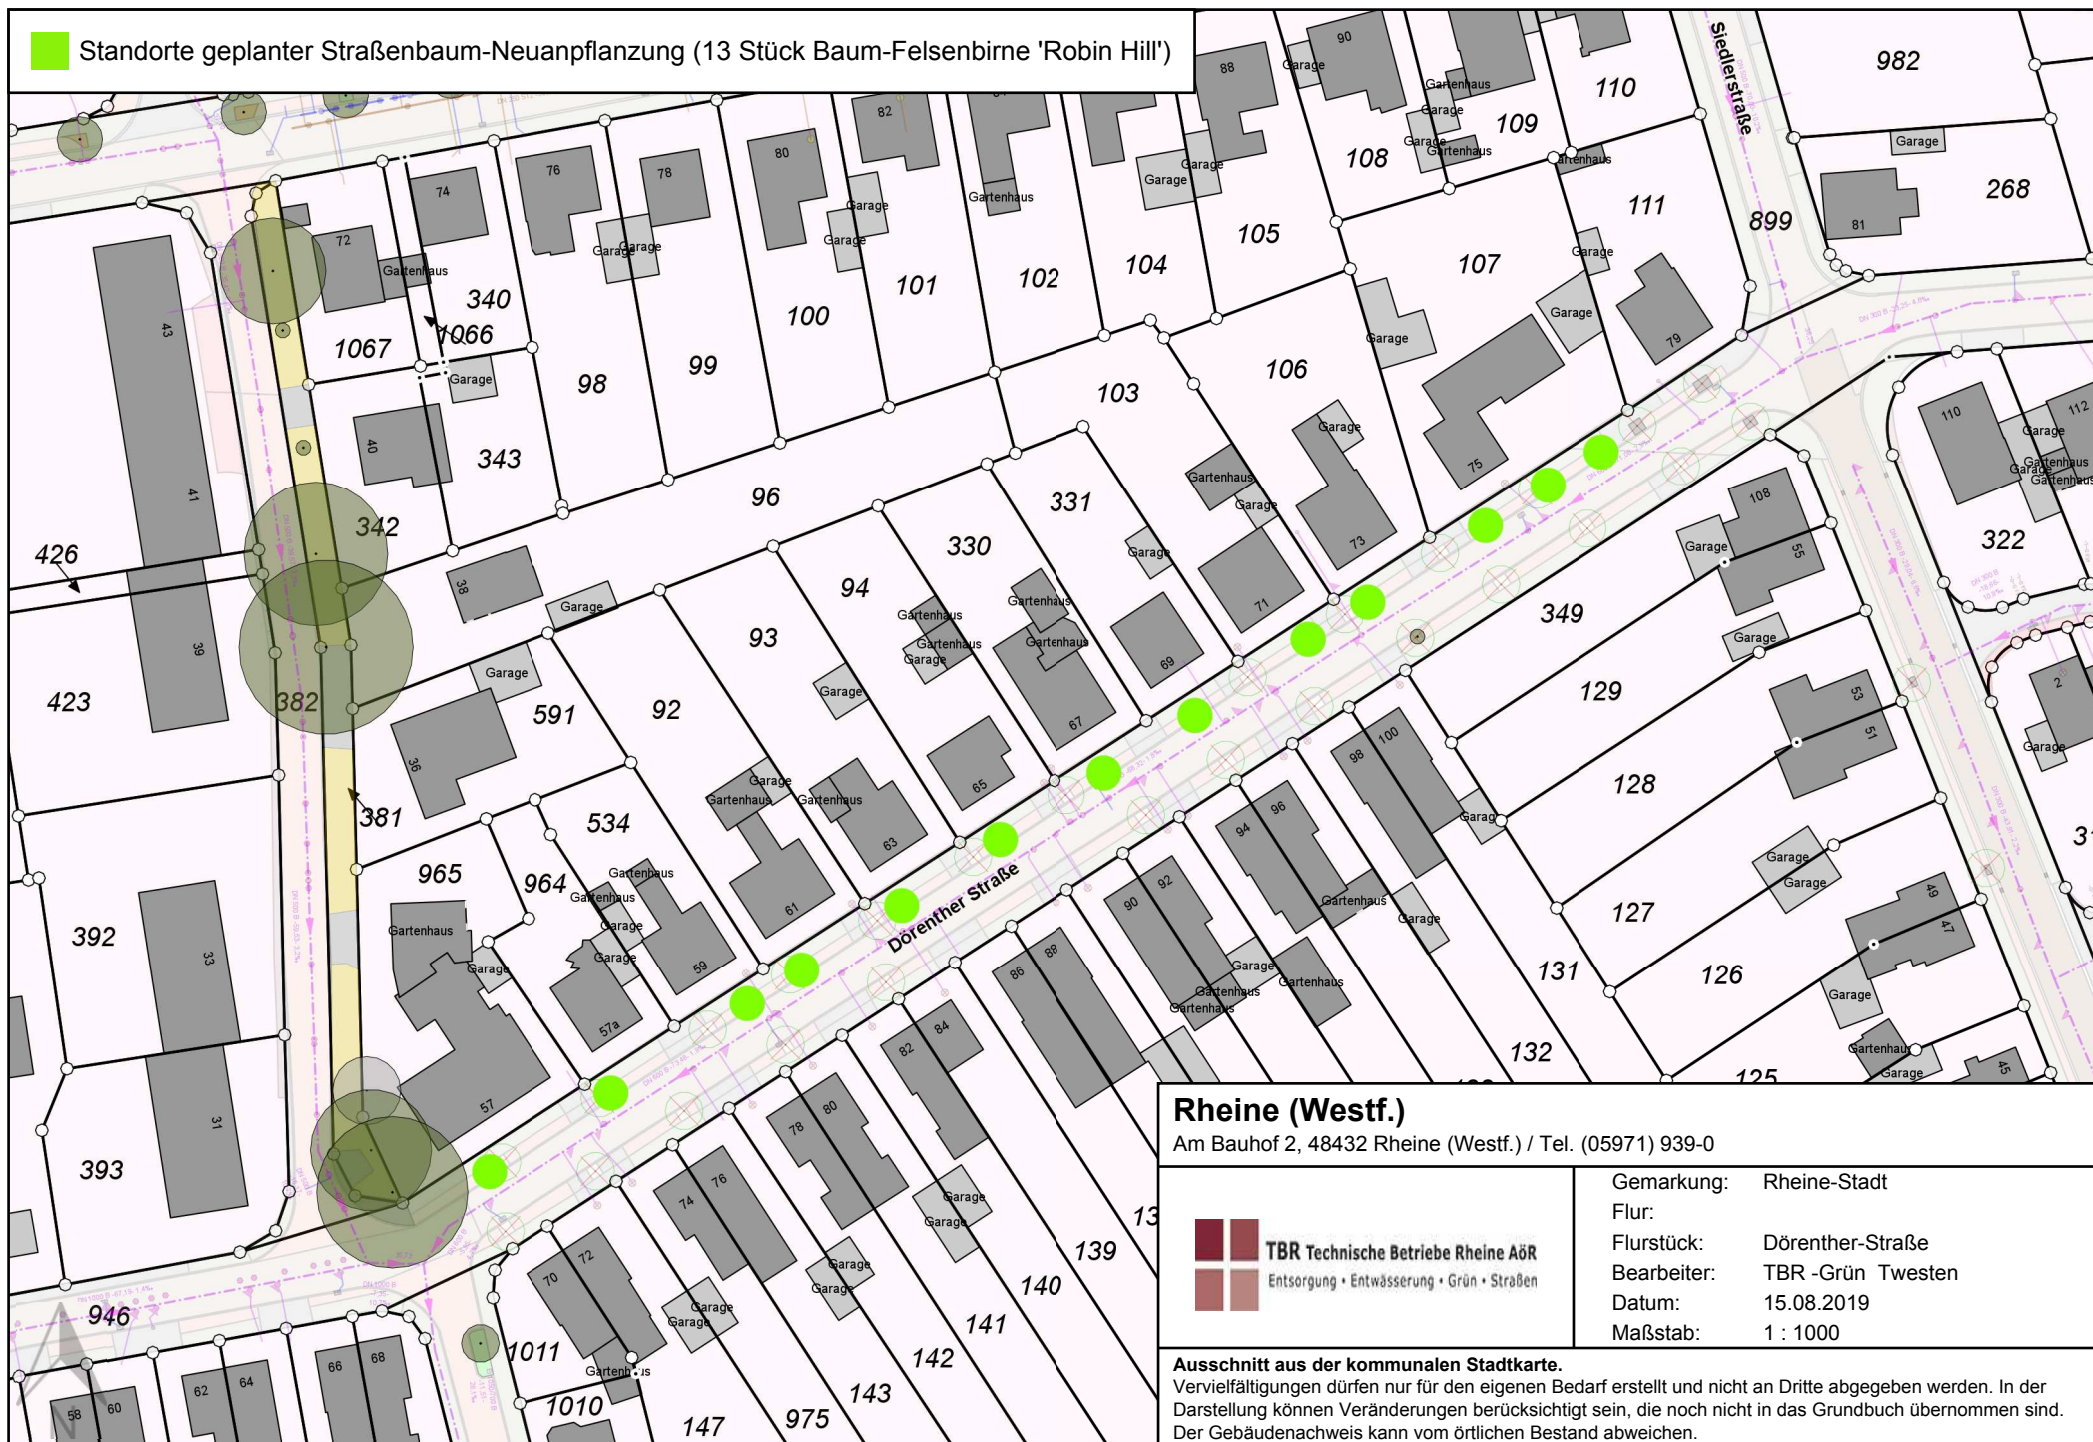

Rheine (Westf.)

Am Bauhof 2, 48432 Rheine (Westf.) / Tel. (05971) 939-0



TBR Technische Betriebe Rheine AöR
Entsorgung • Entwässerung • Grün • Straßen

Gemarkung: Rheine-Stadt
Flur:
Flurstück: Dörenther-Straße
Bearbeiter: TBR -Grün Twesten
Datum: 15.08.2019
Maßstab: 1 : 1000

Ausschnitt aus der kommunalen Stadtkarte.

Vervielfältigungen dürfen nur für den eigenen Bedarf erstellt und nicht an Dritte abgegeben werden. In der Darstellung können Veränderungen berücksichtigt sein, die noch nicht in das Grundbuch übernommen sind. Der Gebäudenachweis kann vom örtlichen Bestand abweichen.