




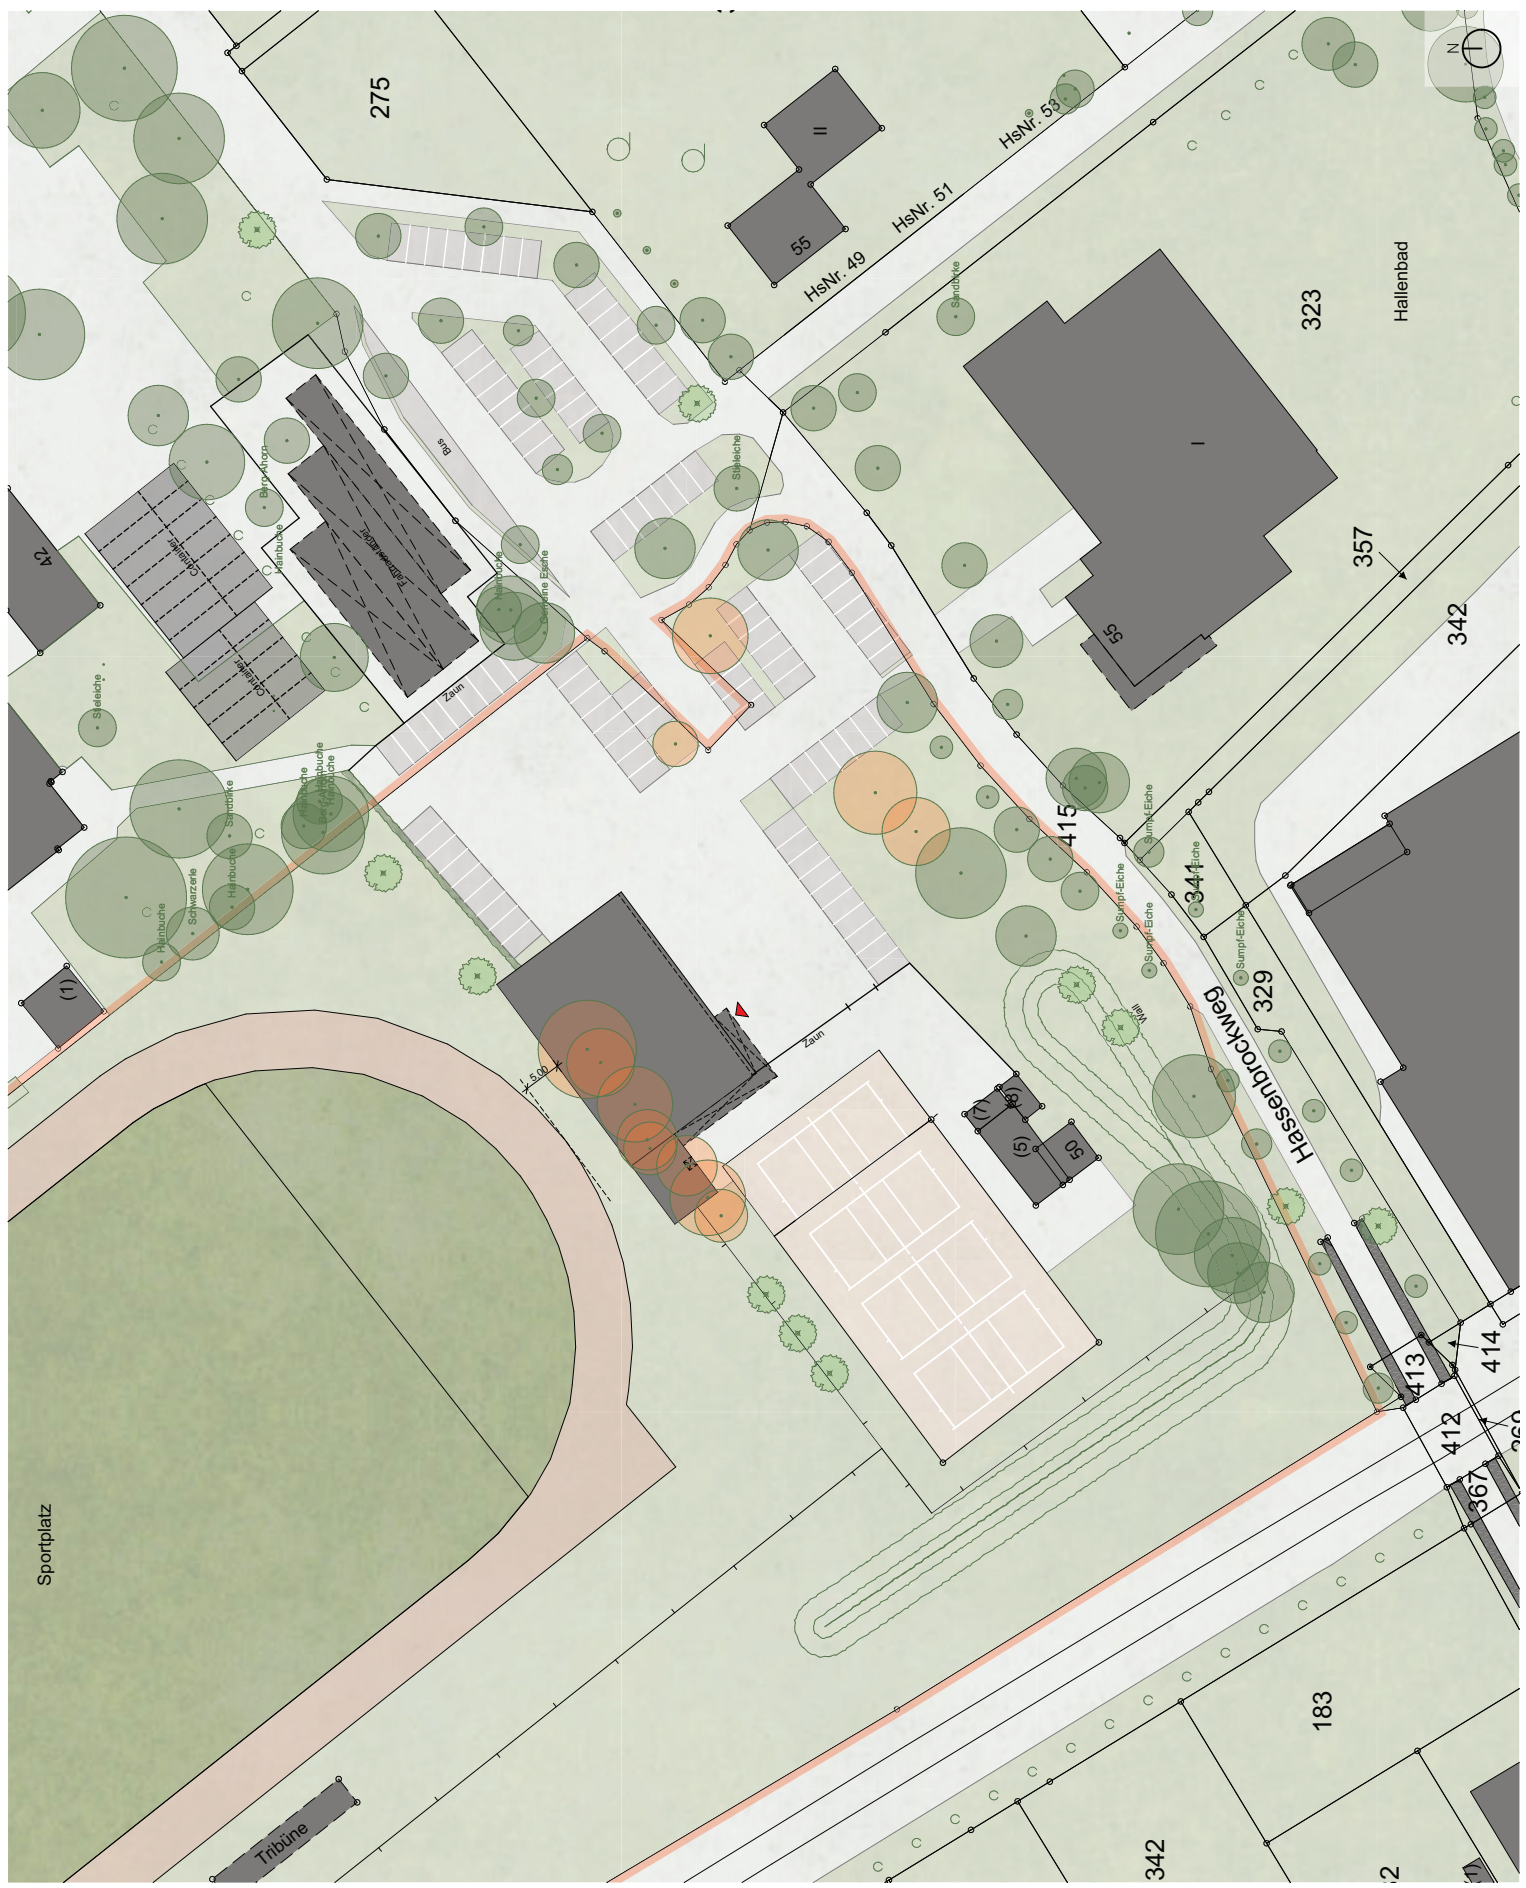

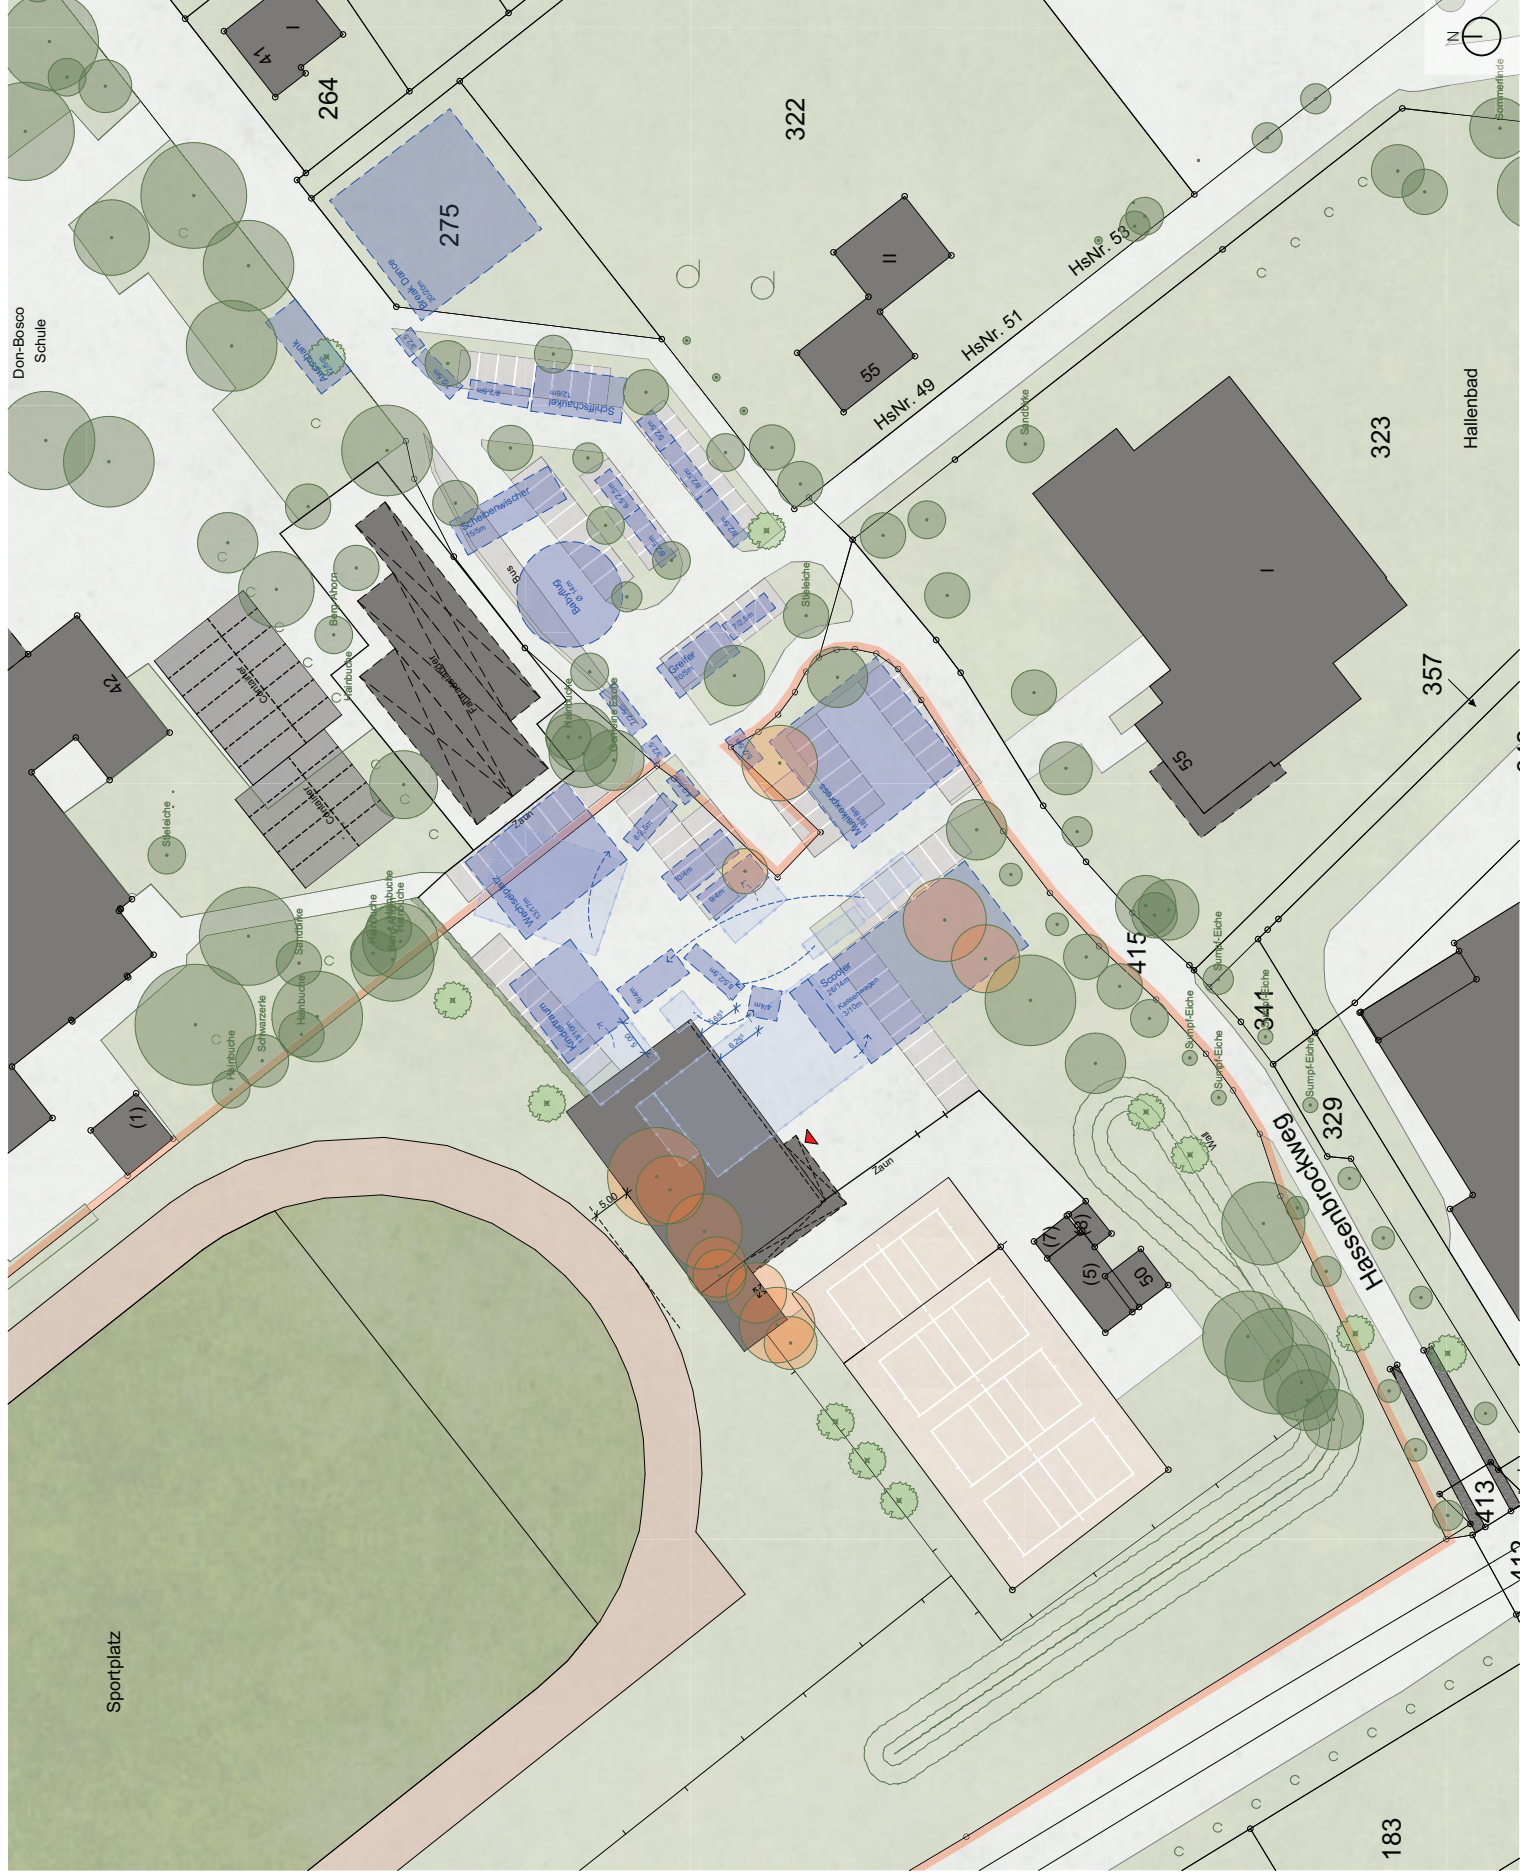

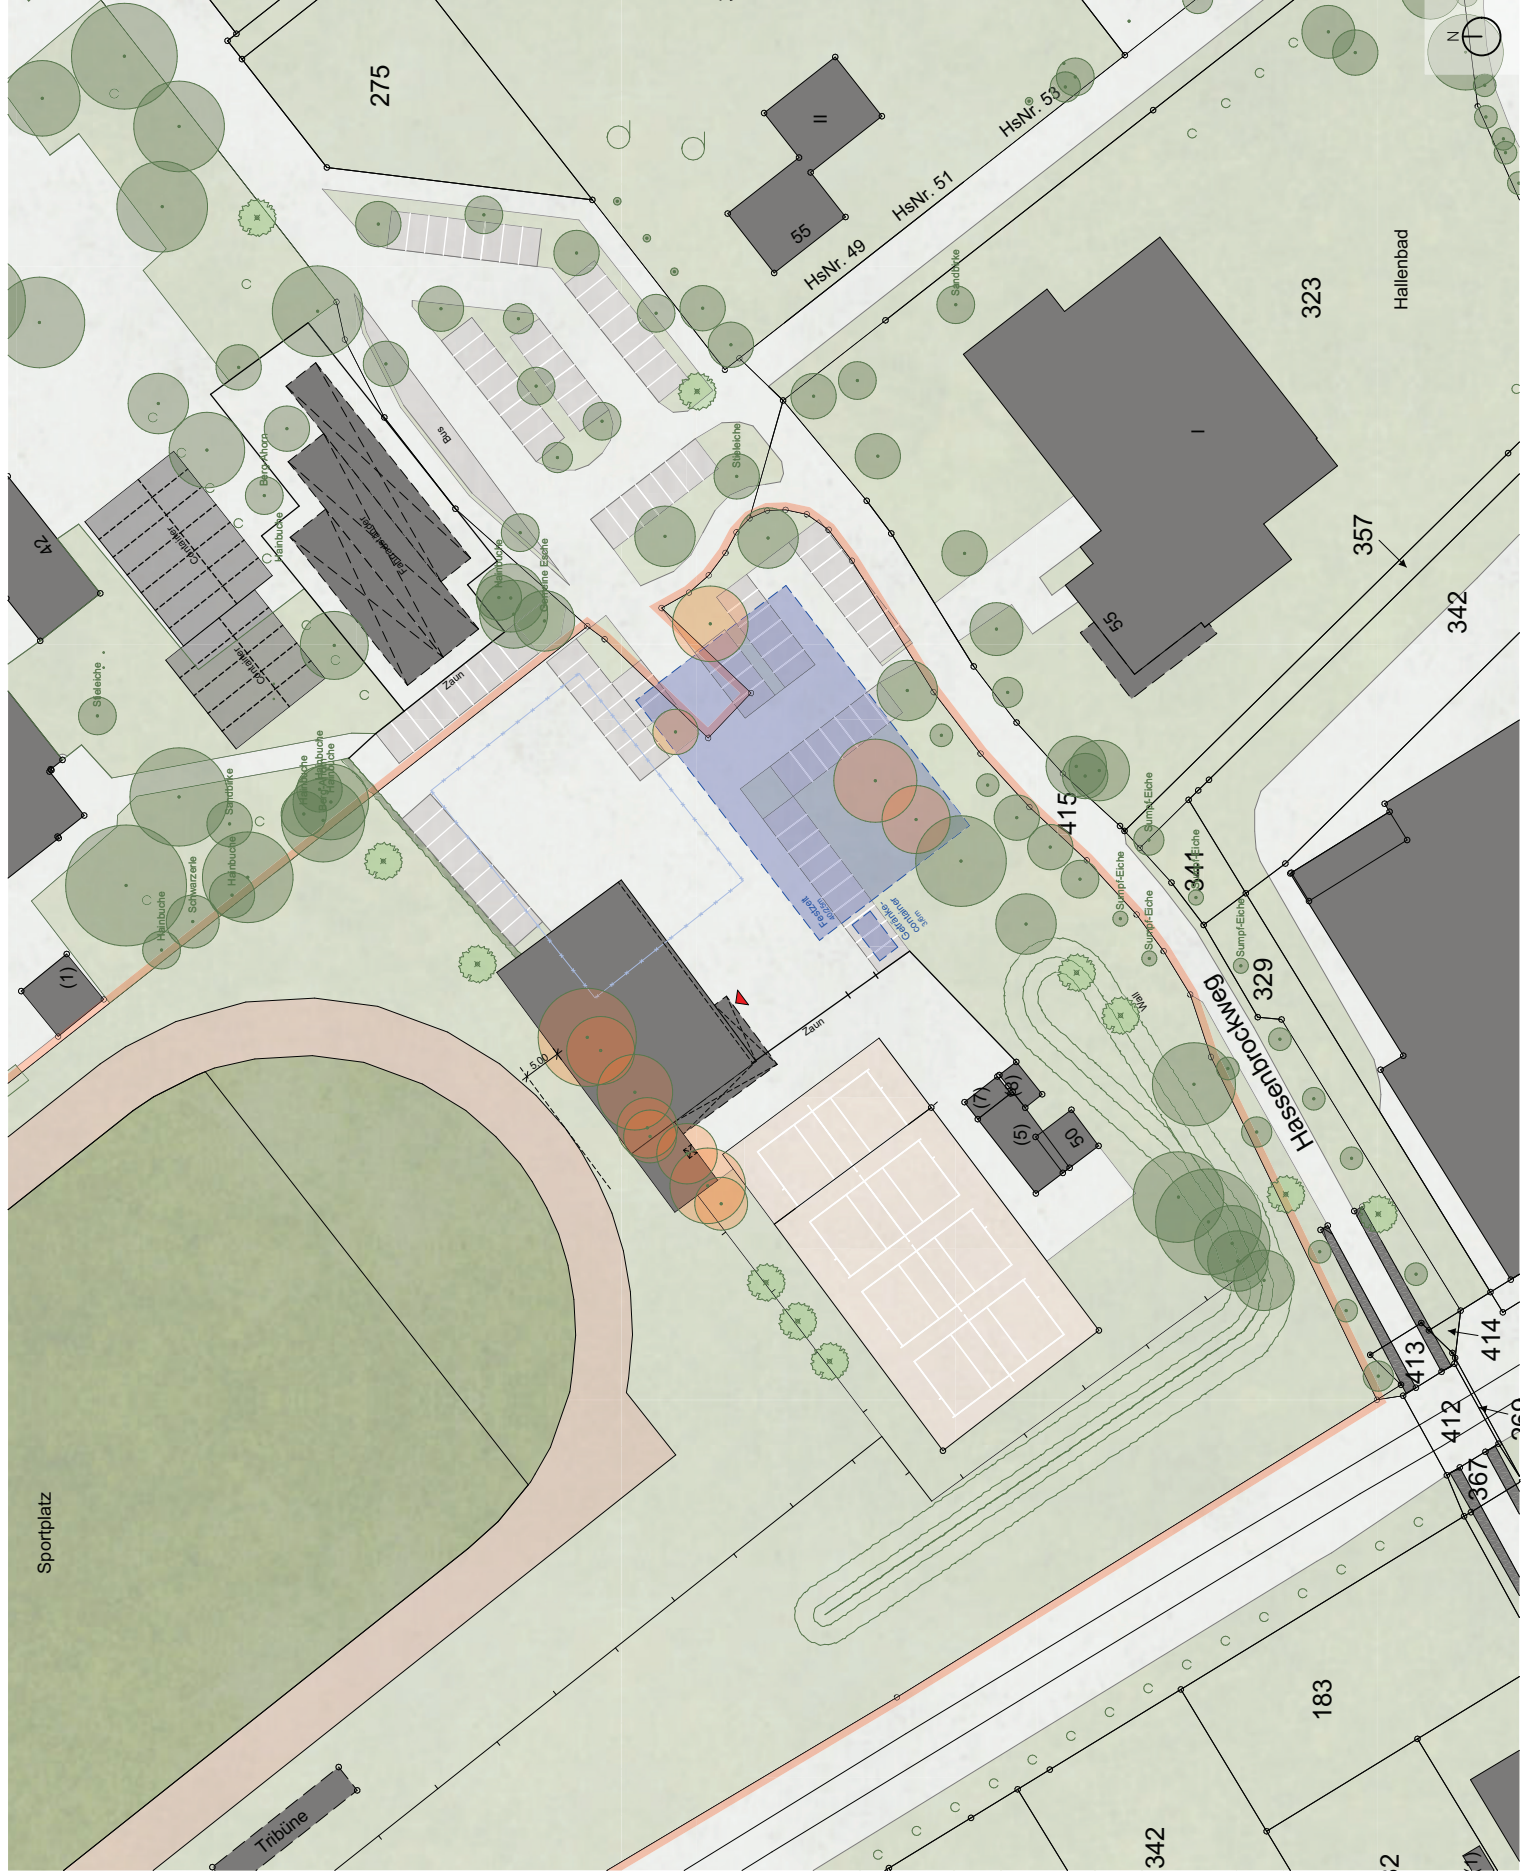

Zeichnung: Lageplan Festzelt

Zeichner: Gerd

Zeichner: Gerd

Zeichner: Gerd

19-02 | Neubau eines
Sportparks
Hasensbrockweg 50
48432 Rheine - Mesum

TV Mesum 1950 e.V.
Alte Bahnhofstraße 11
48432 Rheine - Mesum

Lageplan Festzelt
M 1:500
Datum: 19.08.2019

terhechte . höfker
architekten

terhechte & höfker architekten
riegelstraße 3
48431 rheine
tel.: 05971 / 8011710
fax: 05971 / 8011725
Internet: www.terhechte-hoefker.de
E-Mail: info@terhechte-hoefker.de