


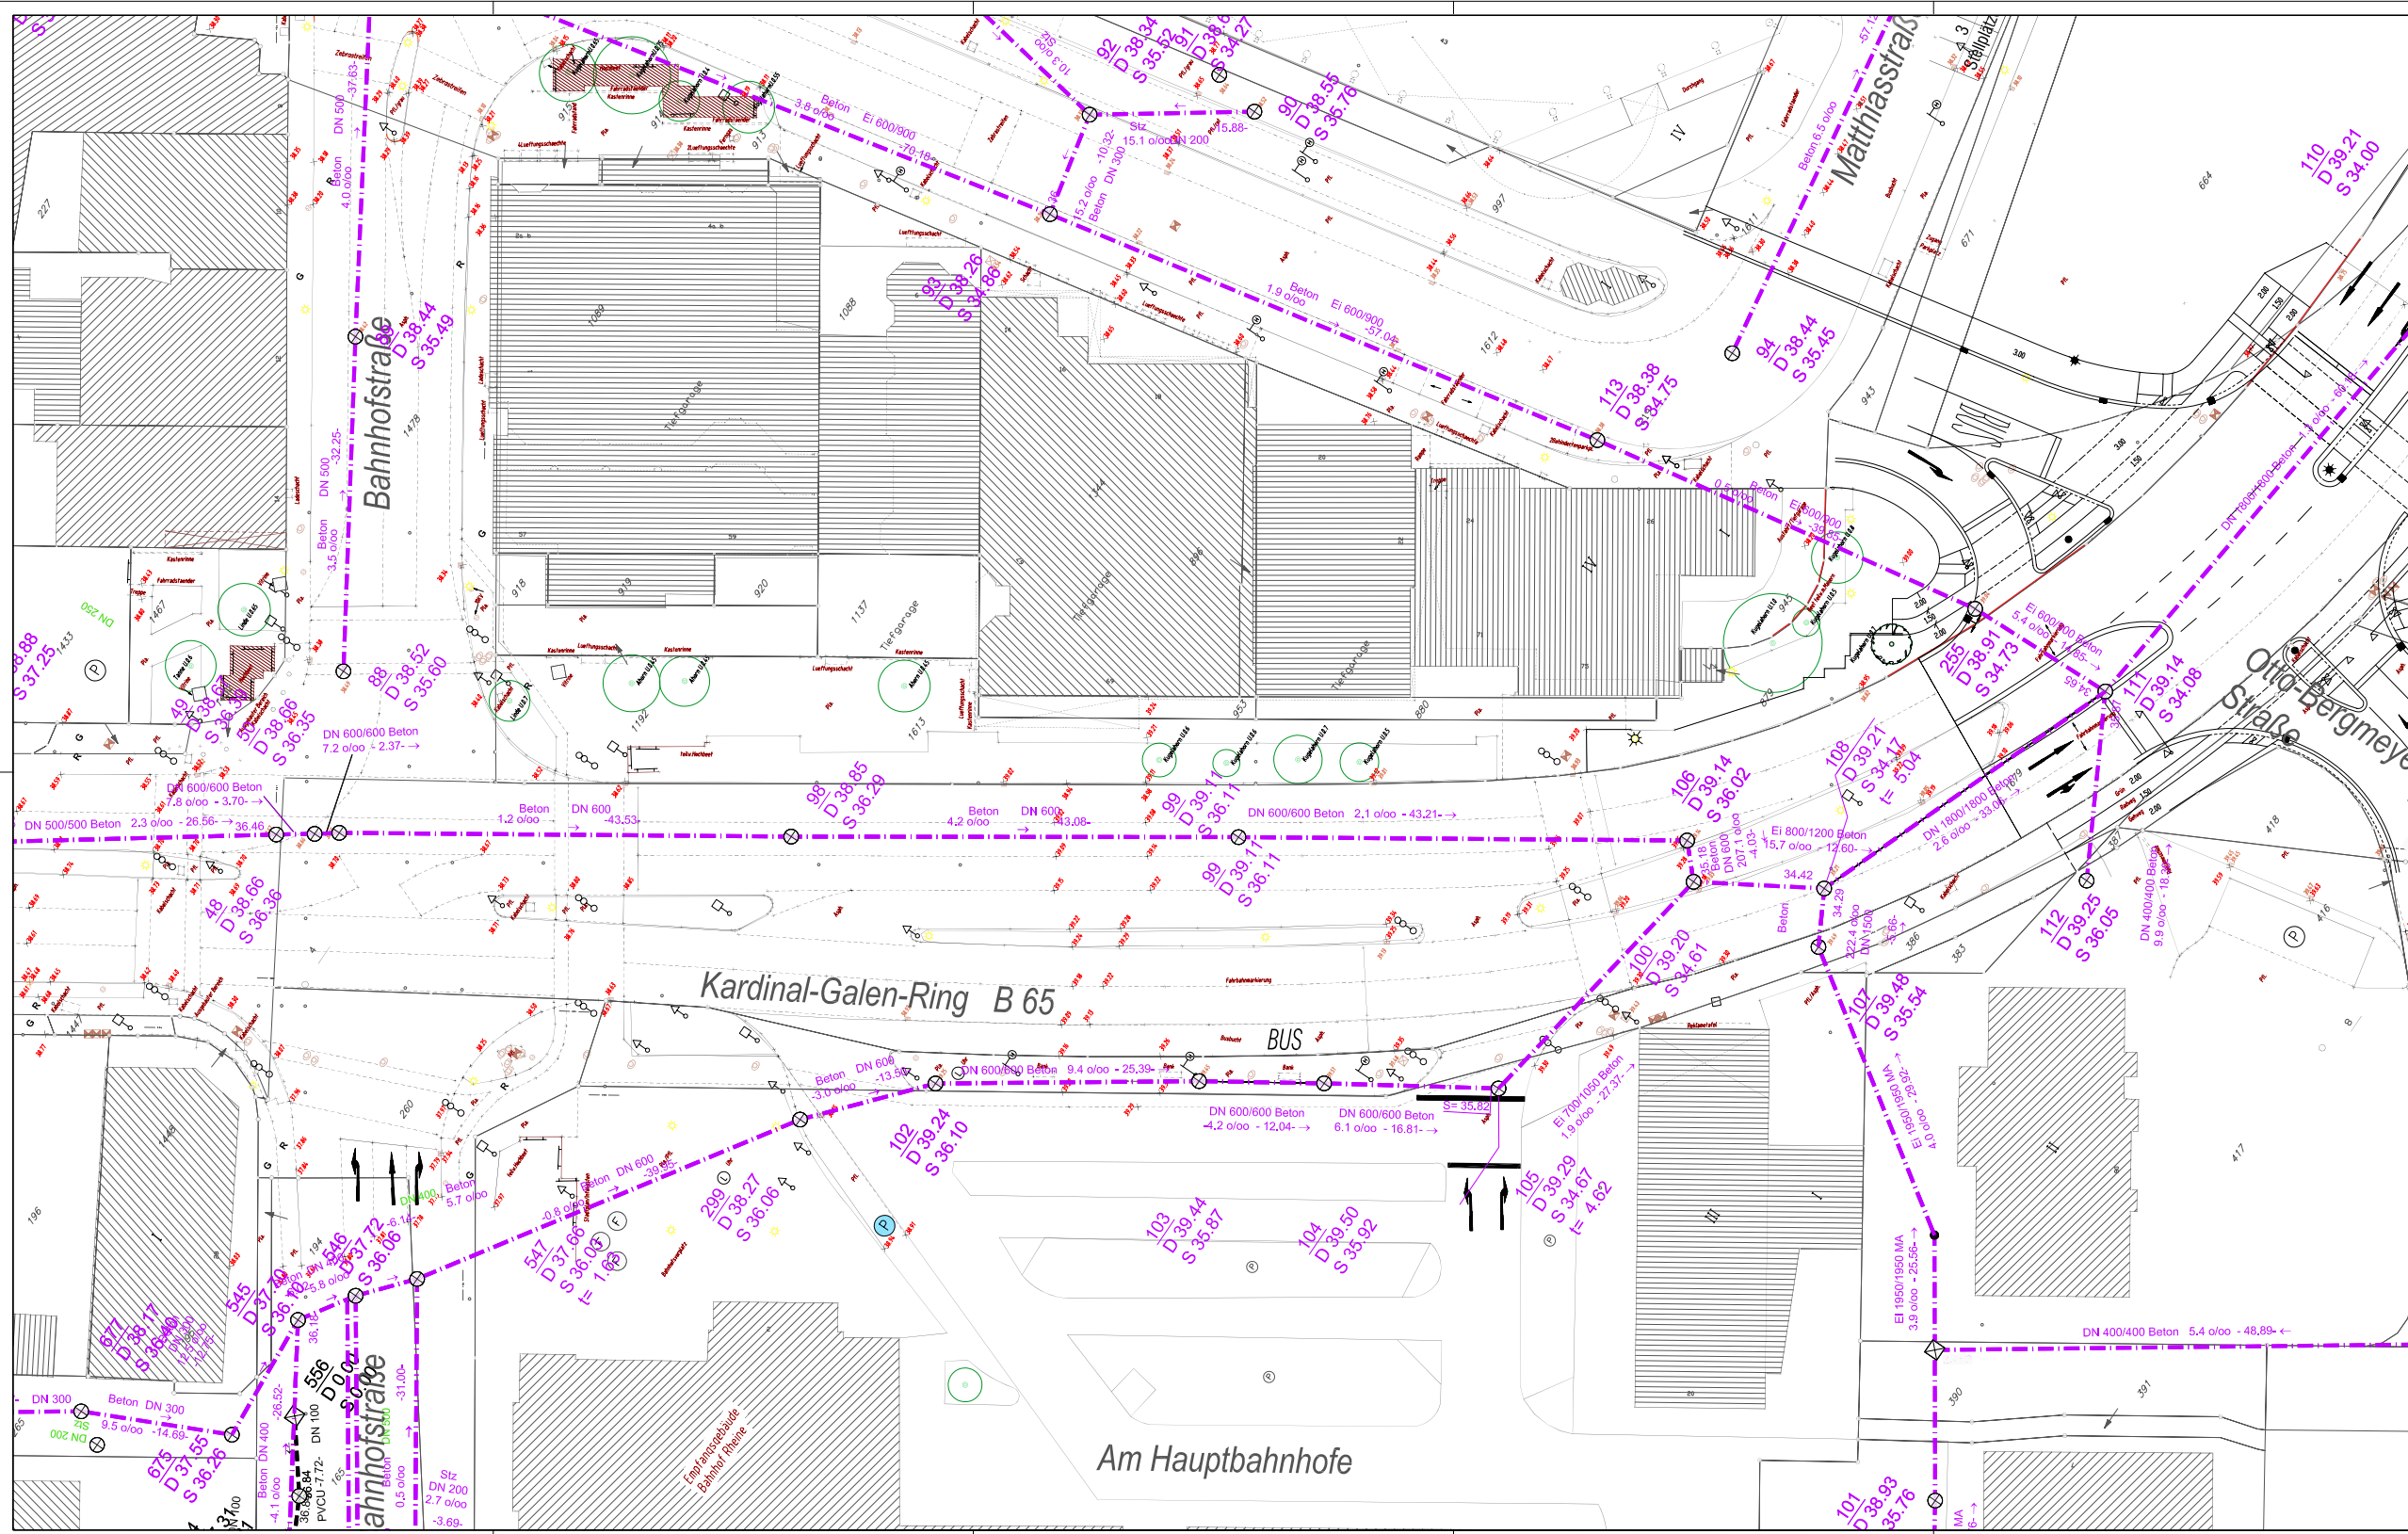

LEGENDE

42
D 39.34
S 35.71
t= 3.63

Schacht, vorhanden

Beton DN 600
1,2 o/oo → 43,53

MW-Haltung, vorhanden

**STADT RHEINE**
FB PLANEN UND BAUEN -Stadtentwässerung-

Projekt:
MW-Kanalansanierung /-vergrößerung
B 65 - OD Rheine, K-G-R
zwischen Bahnhofstraße und
Matthiasstr. (Anbindung Busbahn.)

Projekt-Nr.: 6202-112

PLAN
Lageplan / Kanalbestand

BLATTGRÖSSE:
MASSSTAB:
ohne

GEZEICHNET: G. Teepe
GEPRÜFT:
STAND: 20.06.2007

PLANBEZ.
2(7)