


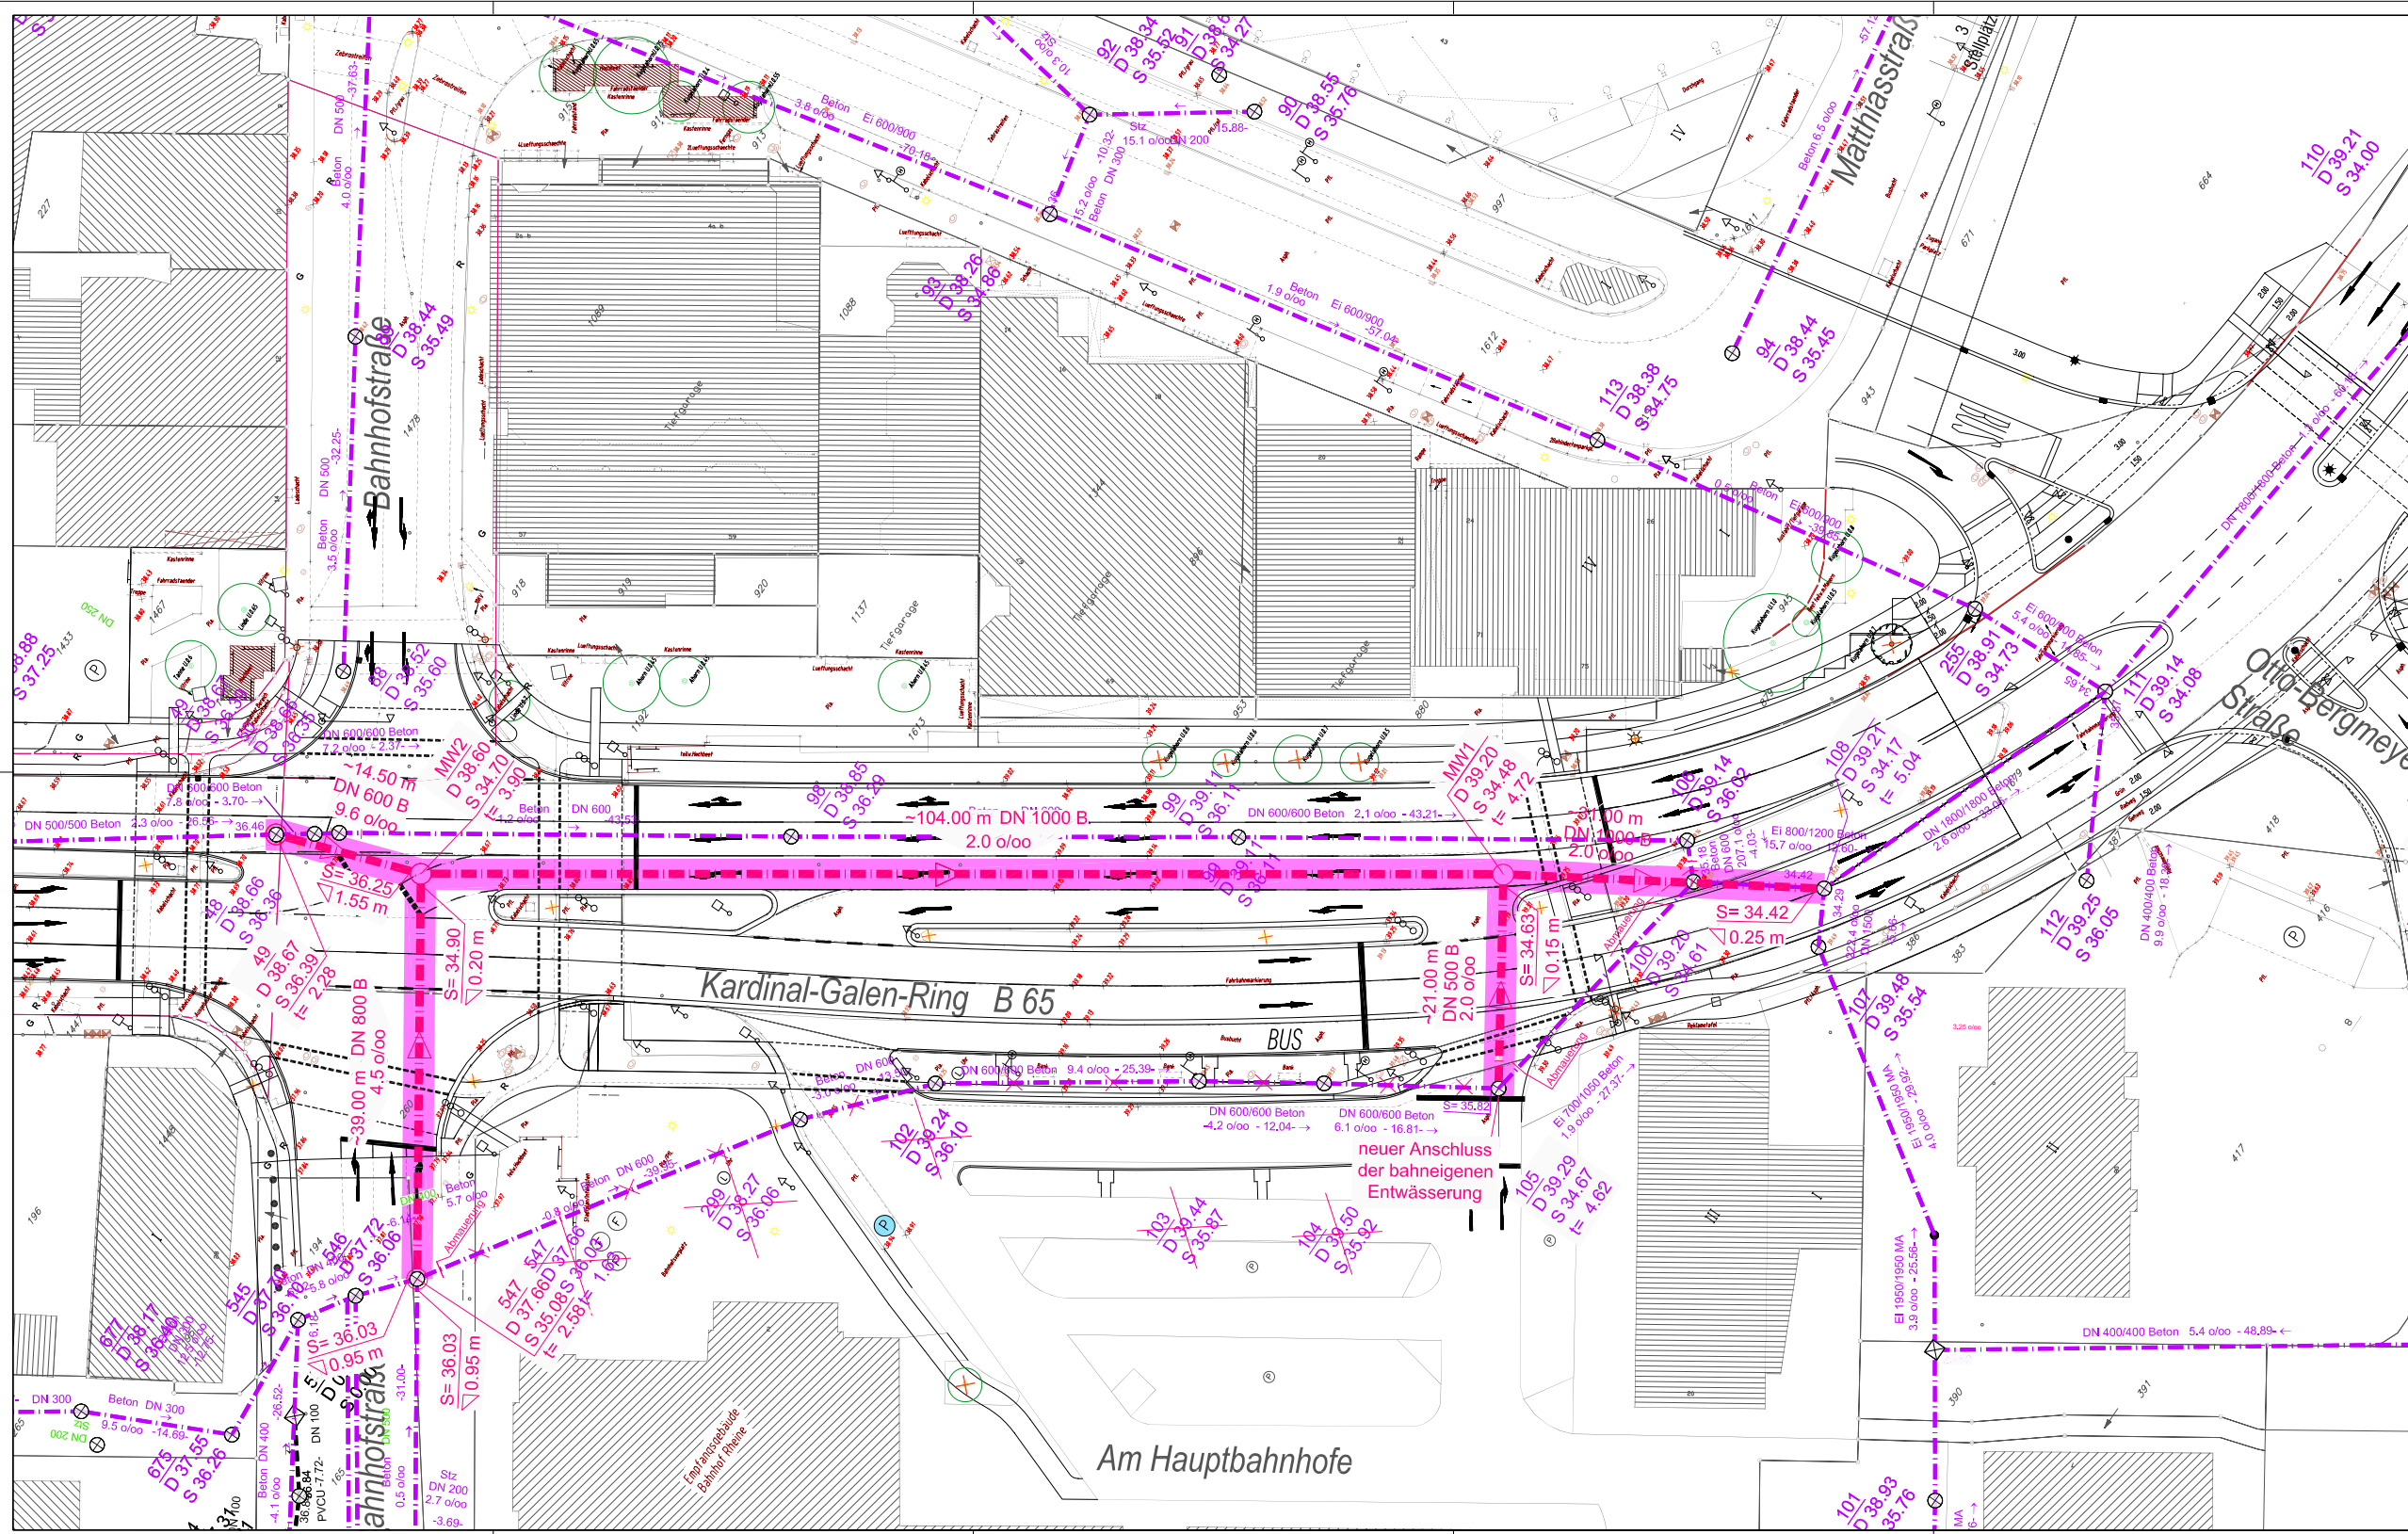

**LEGENDE**

|                                      |     |                        |
|--------------------------------------|-----|------------------------|
| 42<br>D 39.34<br>S 35.71<br>t= 3.63  | ⊕   | Schacht, vorhanden     |
| Beton DN 600<br>1.2 o/oo             | --- | MW-Haltung, vorhanden  |
| 108<br>D 39.21<br>S 34.17<br>t= 5.04 | ⊕   | vorh. Schacht erneuern |
| 46.20 m DN 900 B<br>3.25 o/oo        | --- | MW-Haltung, geplant    |
| S= 35.53<br>▽0.25 m                  | ⊕   | Sohlabschurz, geplant  |
| MW2<br>D 38.60<br>S 35.33<br>t= 3.27 | ⊕   | neuer Schacht          |
|                                      | --- | Kanalneubau            |



**STADT RHEINE**  
FB PLANEN UND BAUEN -Stadtentwässerung-

|   |                                   |
|---|-----------------------------------|
| Projekt:<br>MW-Kanalsanierung/-vergrößerung<br>B 65 - OD Rheine, K-G-R<br>zwischen Bahnhofstraße und<br>Matthisstr. (Anbindung Busbahnhof.) | Projekt-Nr.:<br>6202-112          |
| PLAN<br>Lageplan / Kanalplanung   | BLATTGRÖSSE:<br>MASSSTAB:<br>ohne |
| GEZEICHNET: G. Teepe   | PLANBEZ.<br>3(7)                  |
| GEPRÜFT:   |                                   |
| STAND: 20.06.2007   |                                   |