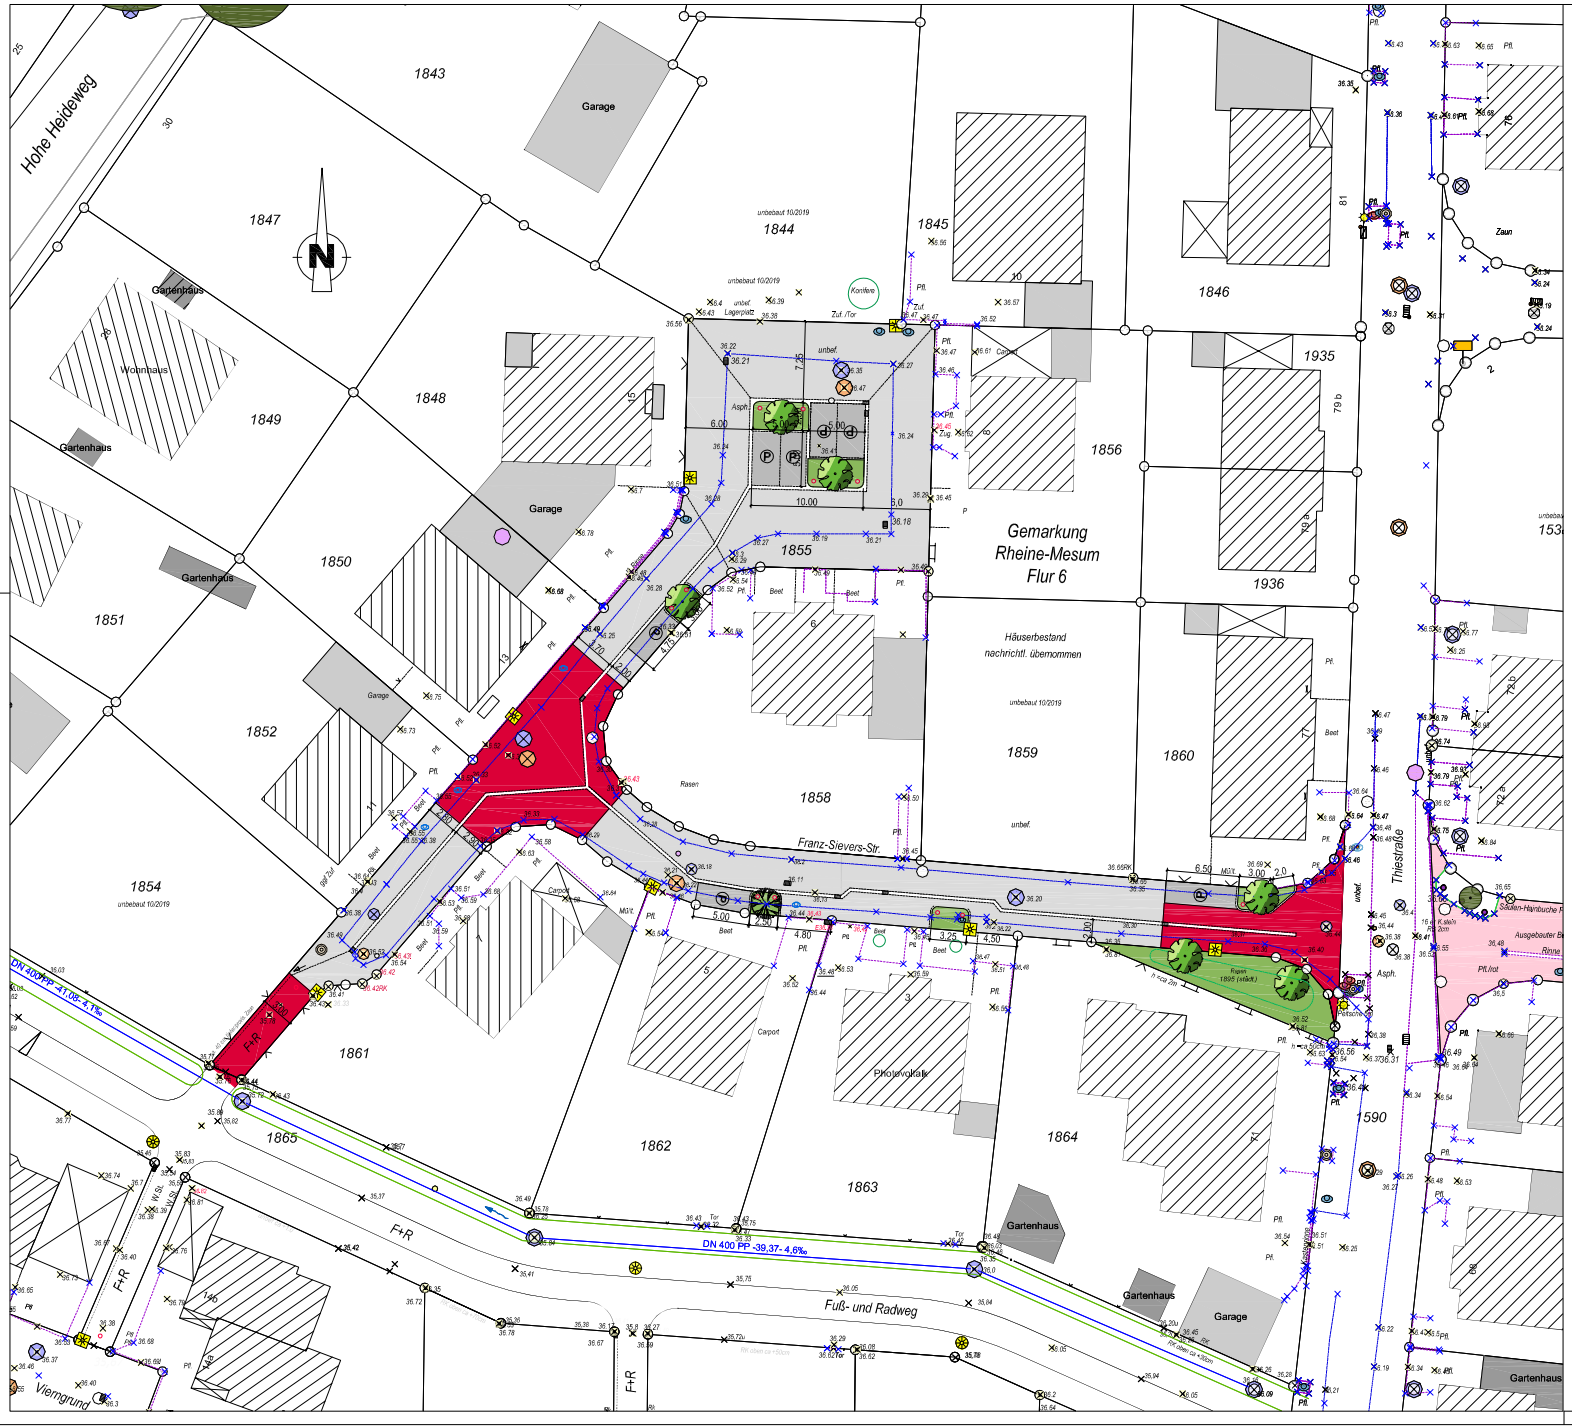

LEGENDE

- Betonsteinpflaster, rot
- Betonsteinpflaster, grau
- Betonsteinpflaster, anthrazit
- Grünbeet (mit Baum)
- Grünbeet (mit Strauch)
- Leuchte , LPH 6m
- geplanter Straßenablauf
- vorh. Ausbauhöhe

Index	Datum	Art der Änderung/ Erläuterungen	Gez.

TBR Technische Betriebe Rheine AöR
Entsorgung • Entwässerung • Grün • Straßen
Planung I Klosterstraße 14 I 48431 Rheine I Tel. (05971)939-0 I Fax (05971)939-644

Projekt: Ausbau der Stichstraße Franz-Sievers-Straße	Projekt-Nr.: 53014-3720
Plan: Lageplan zur Offenlage BauA am 30.01.2020	Maßstab: 1:-

	Datum	Zeichen
gezeichnet		
bearbeitet	Dez 2019	Heskamp
geprüft		

Im Auftrag der Stadt Rheine
FB Planen und Bauen

Blatt-Nr.: 1