




Denkmalgeschütztes Schulgebäude

VORHANDENER SCHÜLLEN

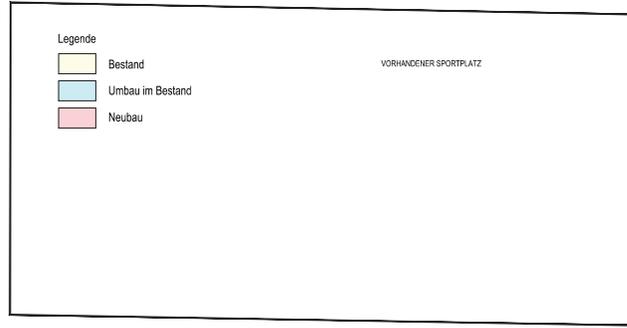

- Legende
- Bestand
 - Umbau im Bestand
 - Neubau

Planen und Bauen Hochhaus- Klosterstraße 14 48431 Rheine	
OBJEKT: CANISIUSSCHULE CANISIUSSTRASSE 62 48429 RHEINE	
PLAN: ENTWURF ERWEITERUNG ERDGESCHOSS	
GEZEICHNET: BAUER / ERICHSSEN GEPRÜFT/GESEHEN: NAME	MAßSTAB: 1:200 PLANNR.: 102
STAND: 25.11.2019	