


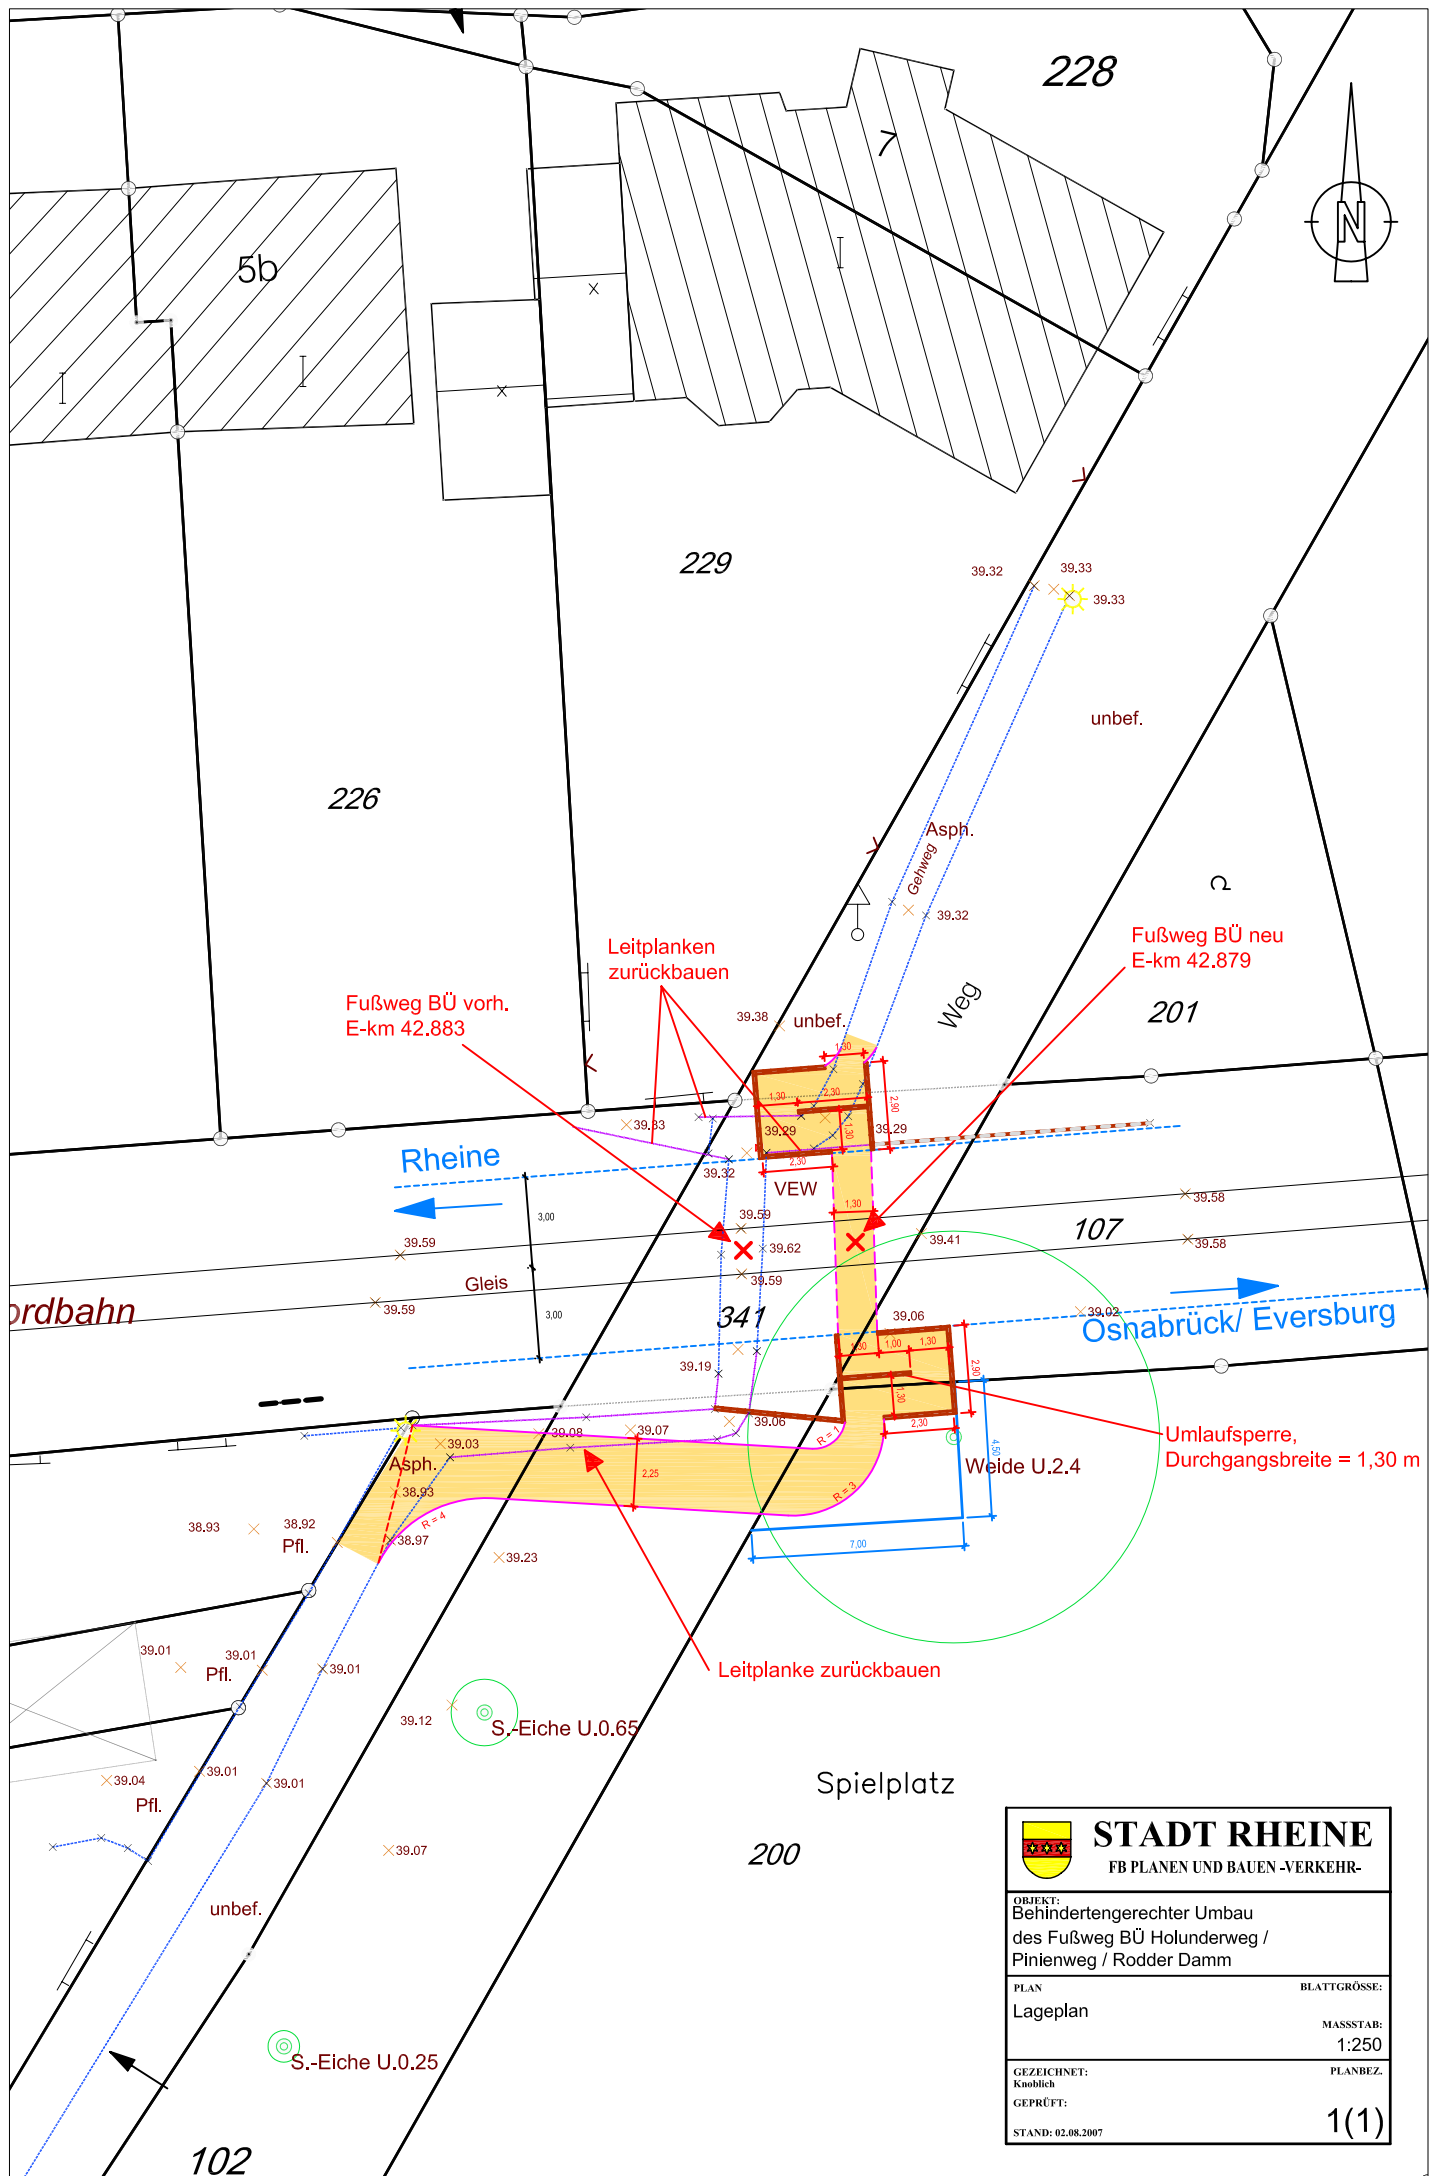

 STADT RHEINE FB PLANEN UND BAUEN -VERKEHR-	
OBJEKT: Behindertengerechter Umbau des Fußweg BÜ Holunderweg / Pinienweg / Rodder Damm	
PLAN	BLATTGRÖSSE:
Lageplan	MASSTAB: 1:250
GEZEICHNET: Knoblich	PLANBEZ.
GEPRÜFT:	
STAND: 02.08.2007	1(1)