




STADT RHEINE
FB PLANEN UND BAUEN -HOCHBAU-

NEUBAU FEUERWEHR MESUM
DON-BOSCO-STR. 5,
48432 RHEINE

JÜRGEN REMKE ARCHITEKT
ENTWURFSSTUDIE EG
M = 1: 500
STAND: SEPT. 2007

STANDORT A



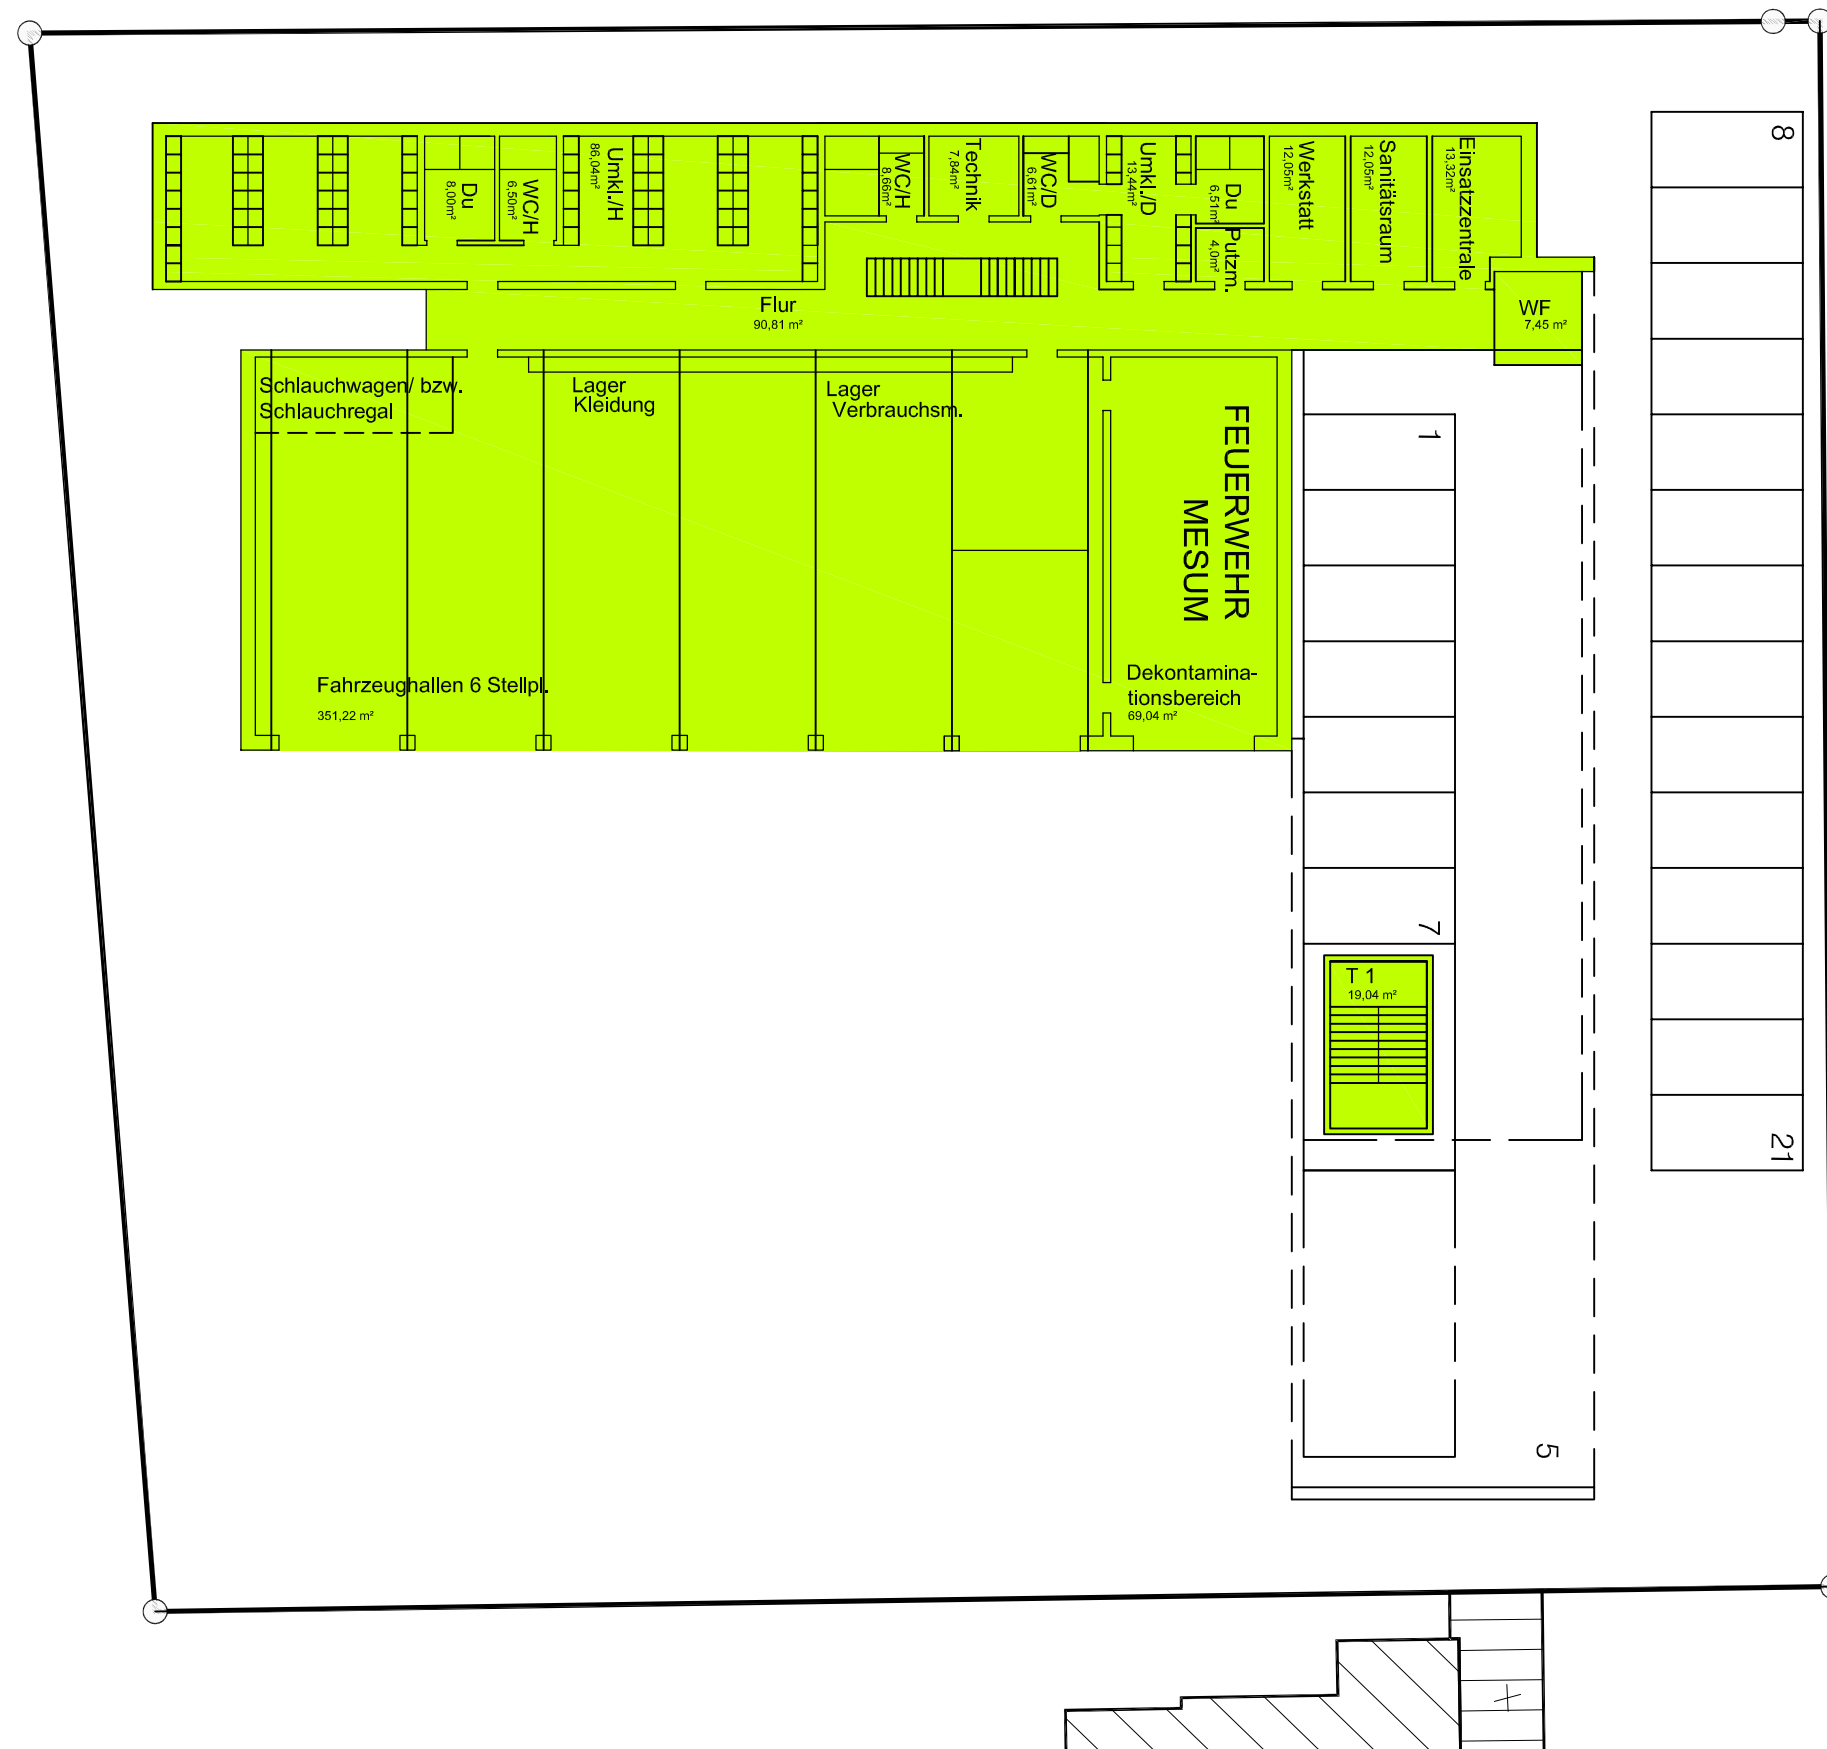

Don-Bosco-Straße



STADT RHEINE
FB PLANEN UND BAUEN -HOCHBAU-

NEUBAU FEUERWEHR MESUM
DON-BOSCO-STR. 5,
48432 RHEINE

JÜRGEN REMKE ARCHITEKT
ENTWURFSSTUDIE EG
M = 1: 250
STAND: SEPT. 2007

STANDORT A

