


Anlage 1

SD 25 - 45°
TH: 6,0 - 7,5 m
FHmax: 11,5 m

PD / SD max. 30°
TH: 4,5 - 6,5 m
FHmax: 9,5 m

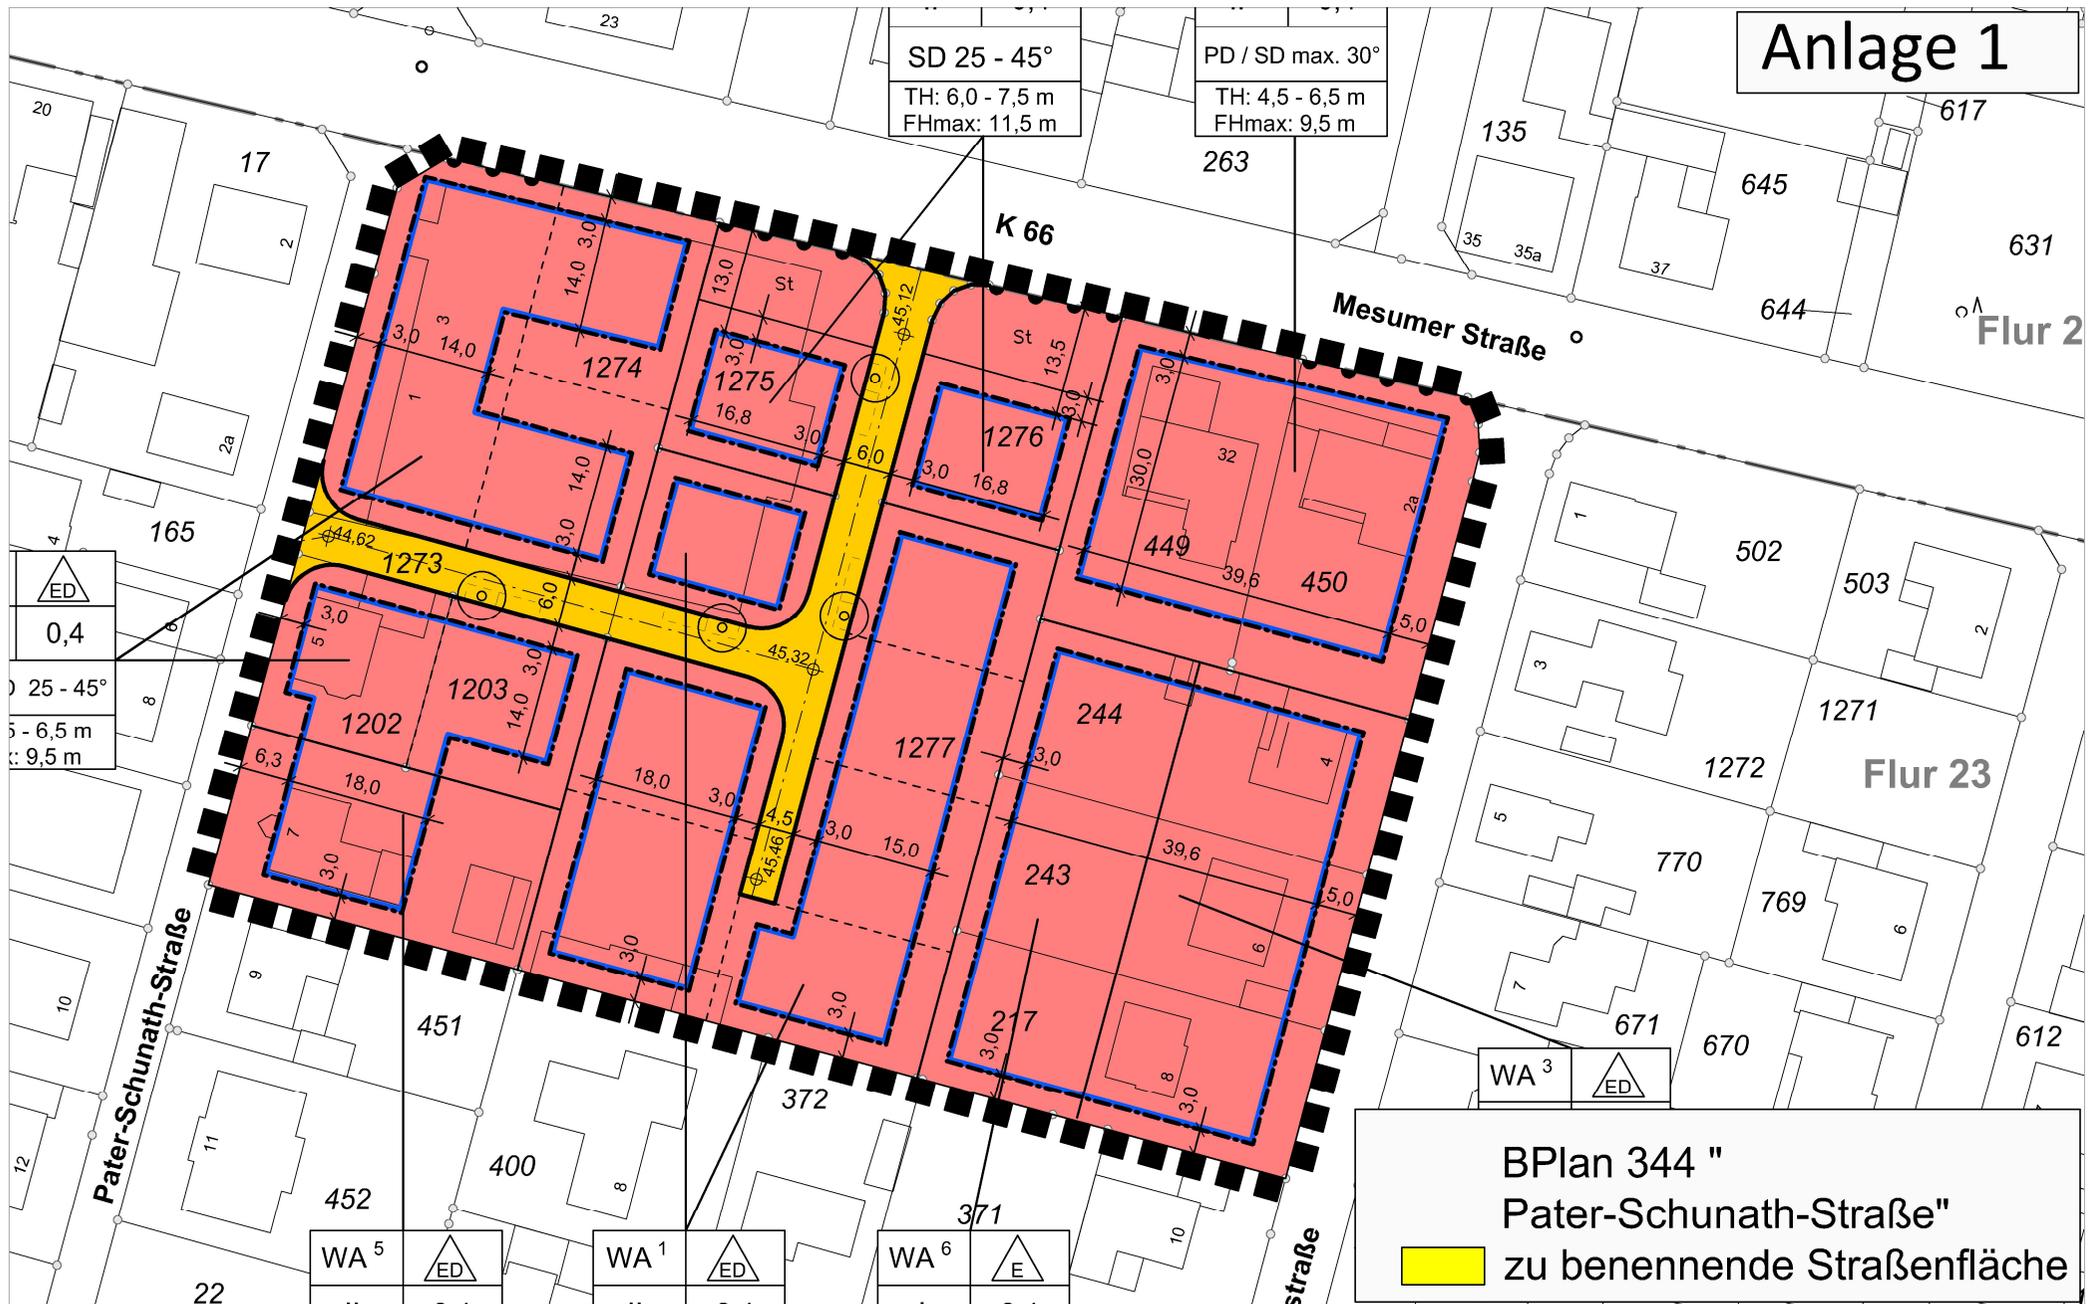

BPlan 344 "
Pater-Schunath-Straße"
zu benennende Straßenfläche