


Entwurfskonzept Rheine - Dorenkamp

Neubau von 15 Wohneinheiten

Wohnen mit Versorgungssicherheit als ambulant betreute Pflegegruppen

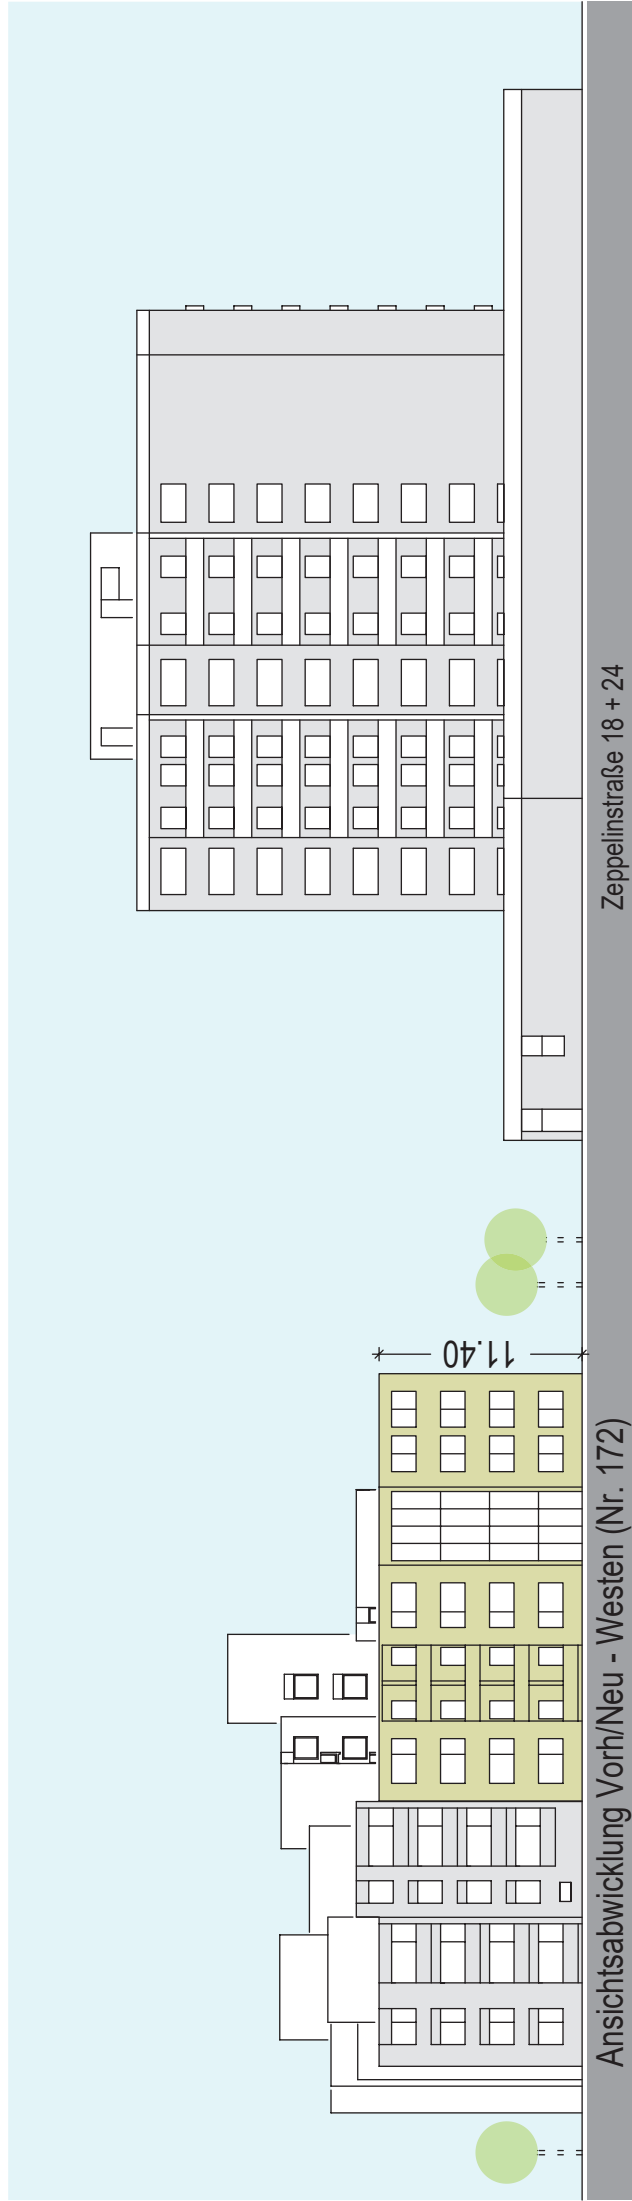

M 1:300

15.02.2021 - Vergleich VE4/VE 5

ROOSMANN
ARCHITEKTEN

Ingenieur
Planer
Fachplaner für
Barrierefreies
Bauen



Projekte

ips Projekte GmbH & Co. KG
Meppener Straße 67 - 49808 Lingen
Tel. 0591/963960 - Fax 0591/9639640
email : contact@ips-lingen.de