


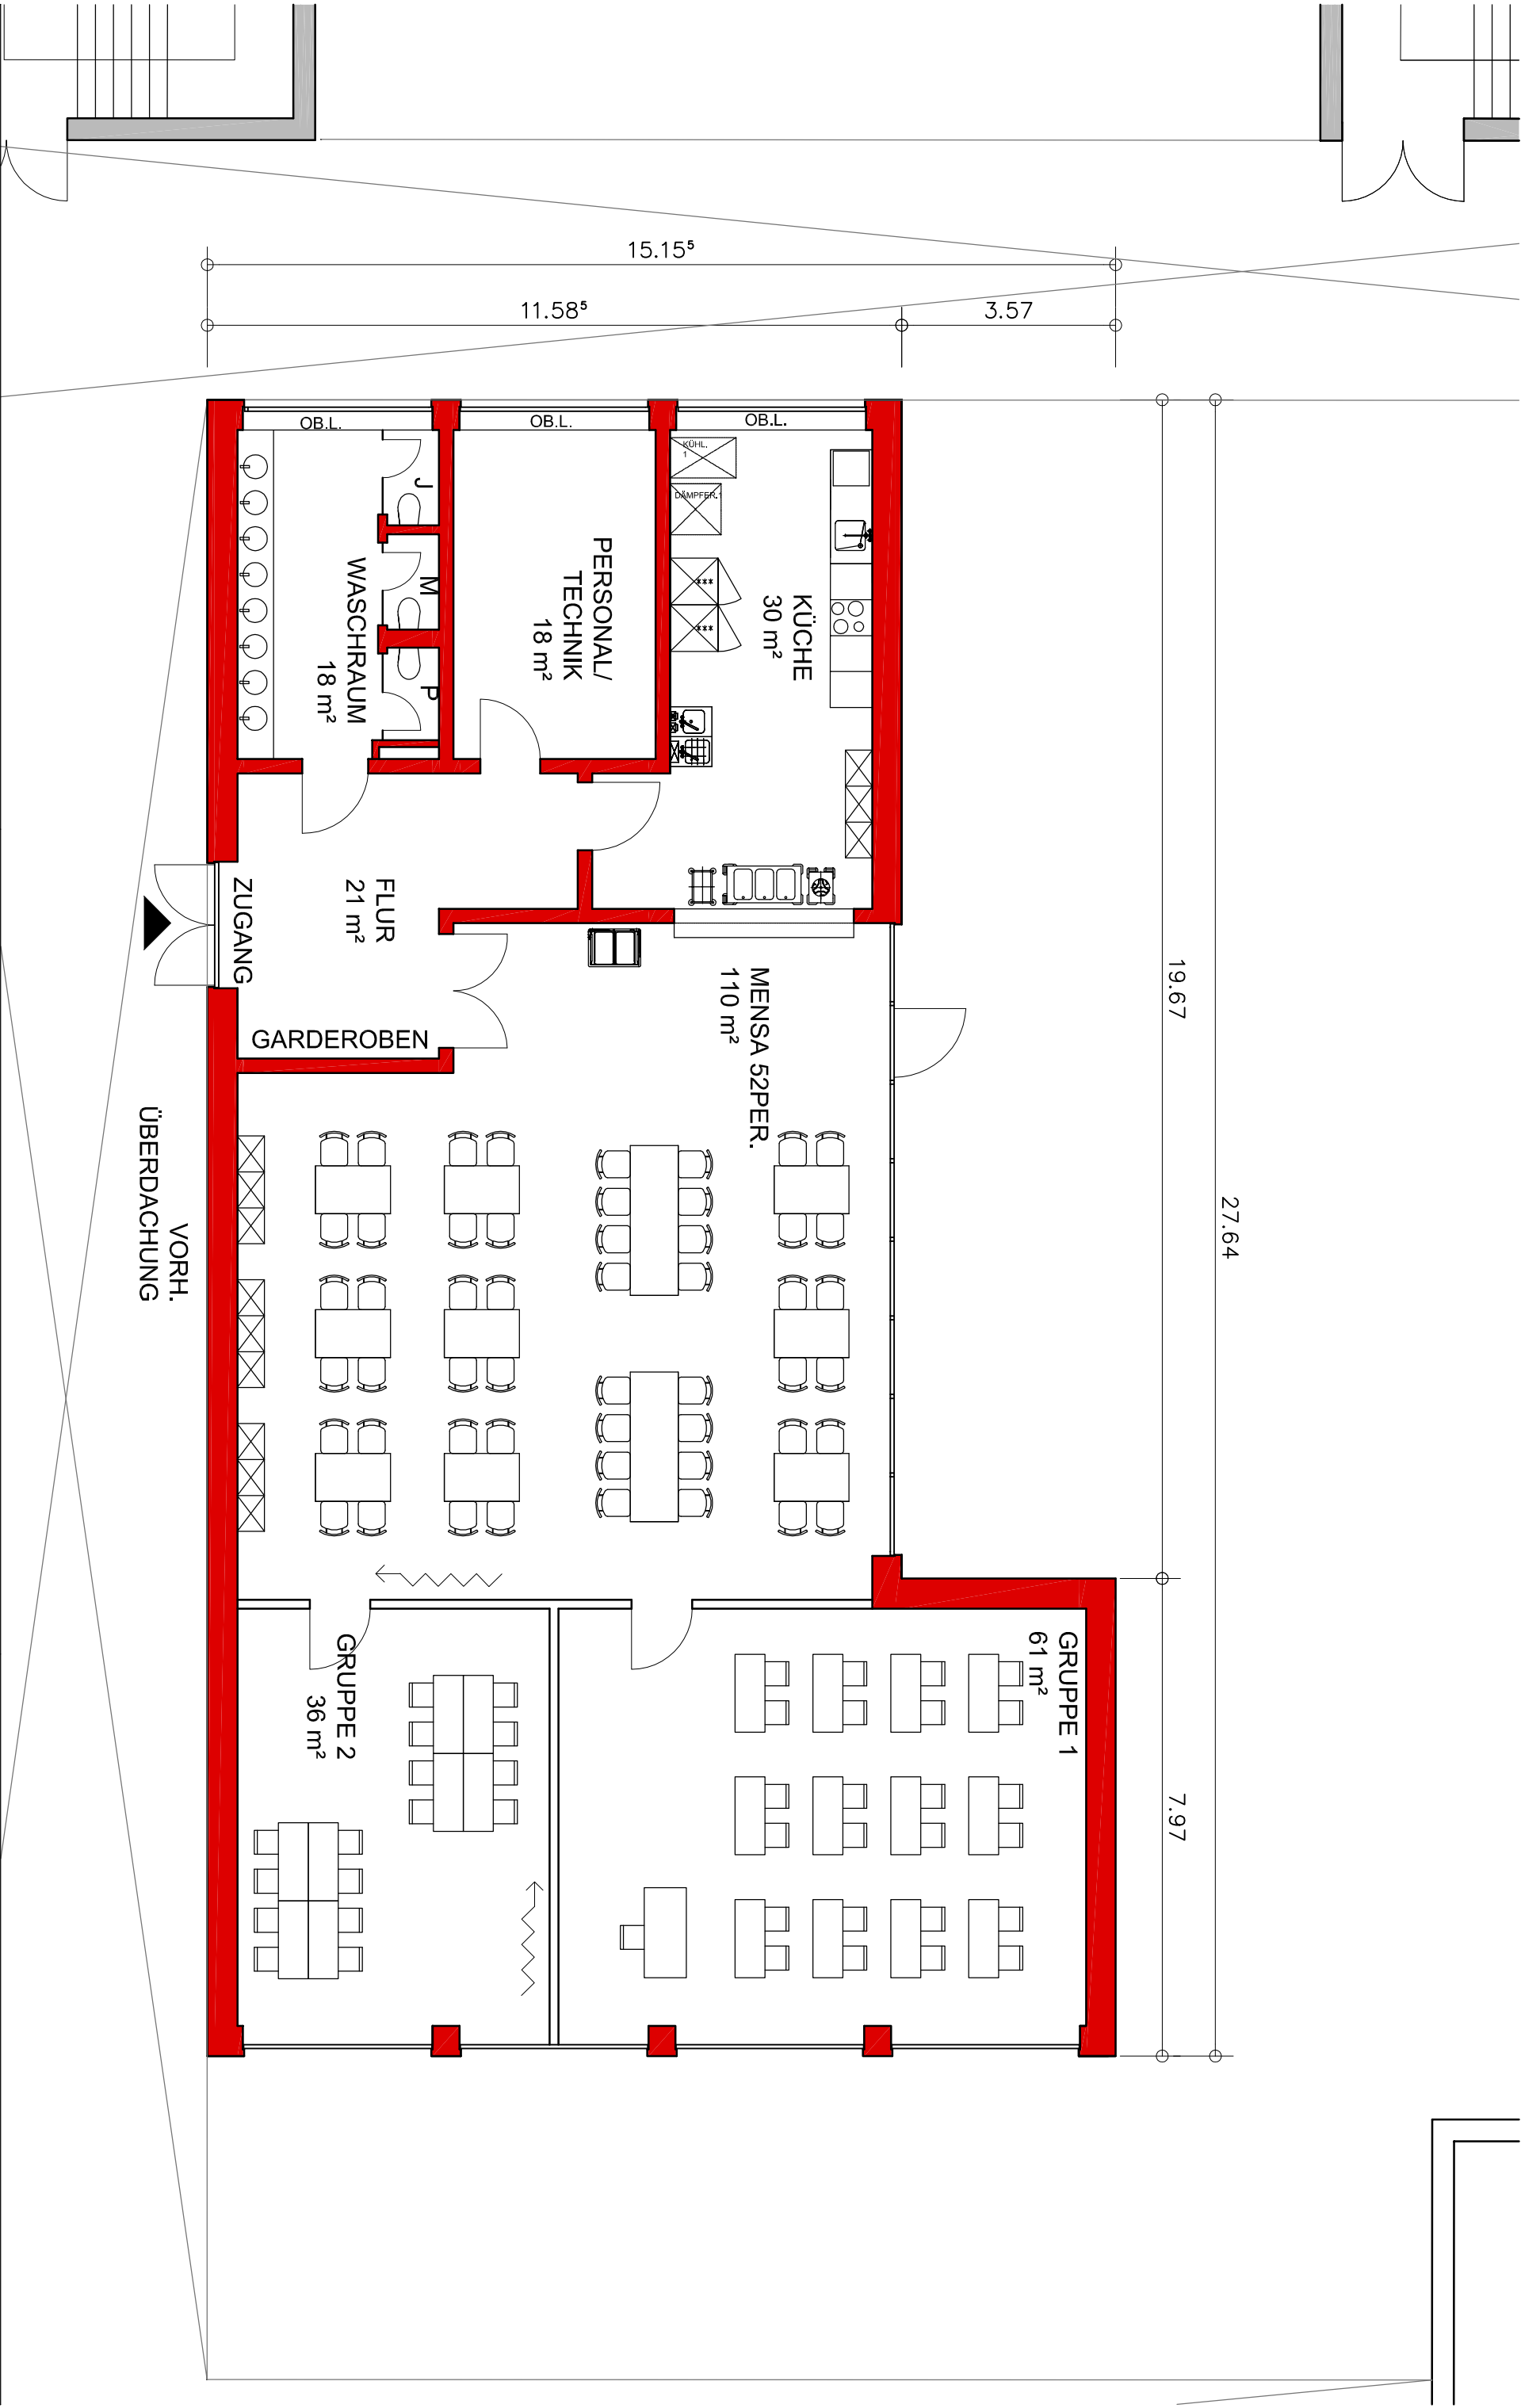

STADT RHEINE
FB PLANEN UND BAUEN -HOCHBAU-

OBJEKT
**BODELSCHWINGH-SCHULE
NEUBAU MENSA UND BETREUUNG
WIHOSTRASSE 101, 48429 RHEINE**

PLANSTAND Nov.2007
**VORENTWURF
ERDGESCHOSS** VARIANTE OHNE BÜRO

MASSSTAB:
A3 1:100
V2-C