


Wesentliche Bestandteile:
Anlage 1: Lageplan

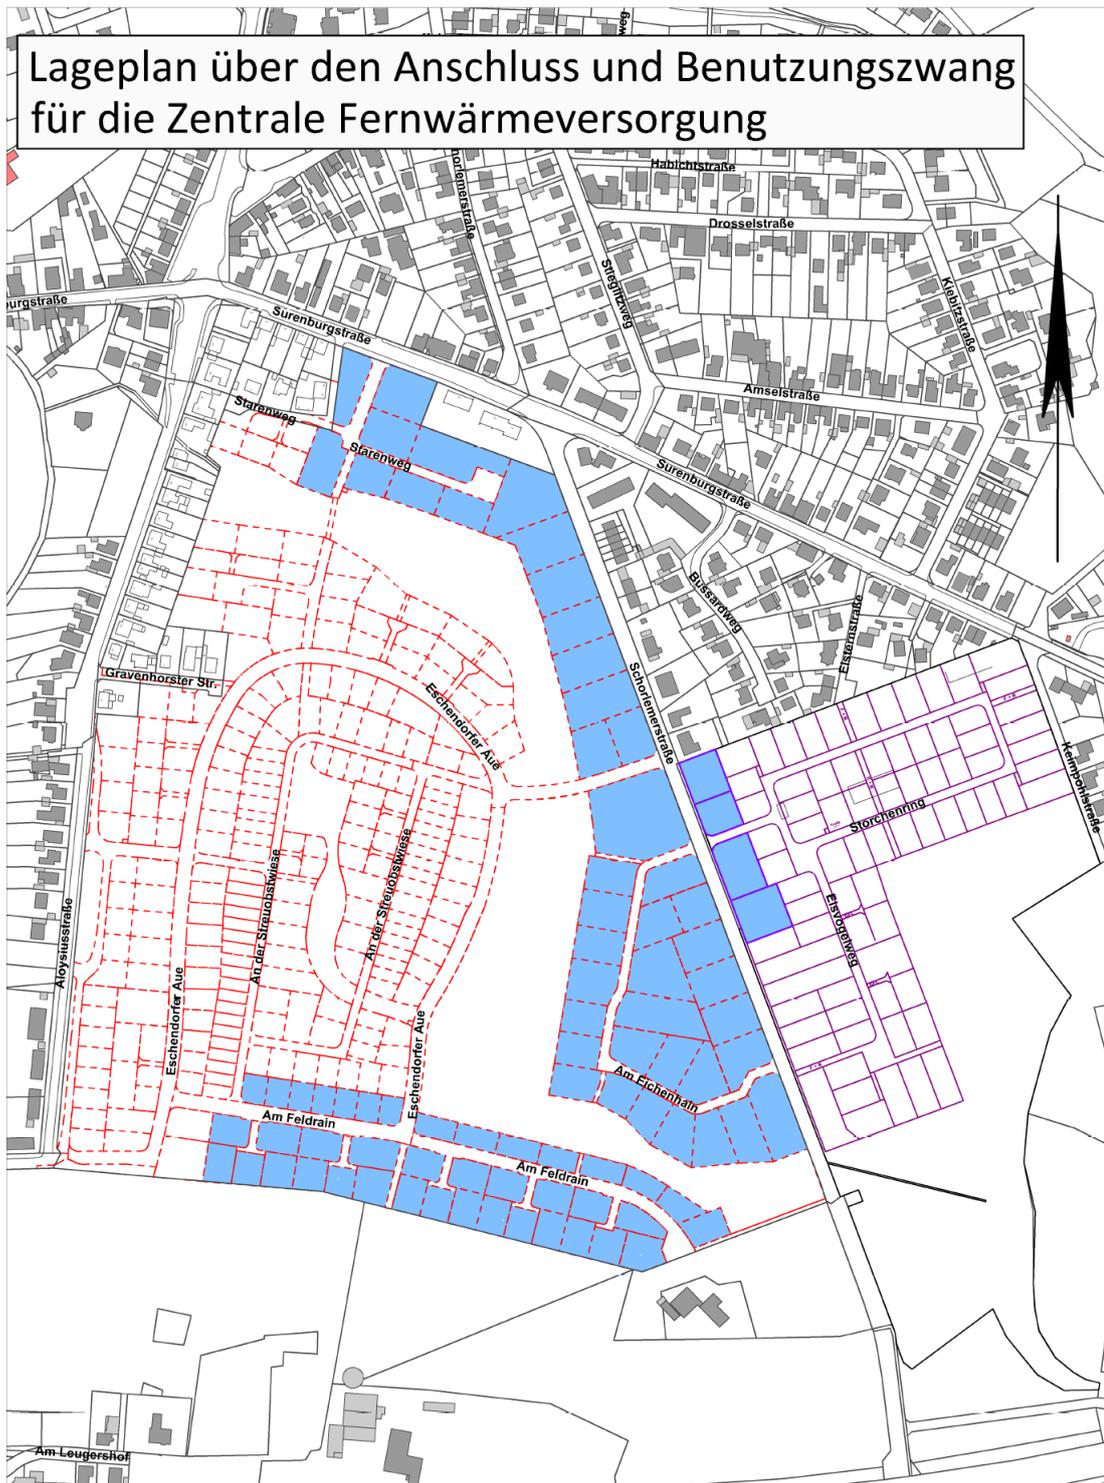

Lageplan über den Anschluss und Benutzungszwang für die Zentrale Fernwärmeversorgung



Auszug aus der
Flurkarte

Stadt Rheine
Fachbereich
Planen und Bauen
Stadtvermessungsamt

Stand: 14.05.2018