


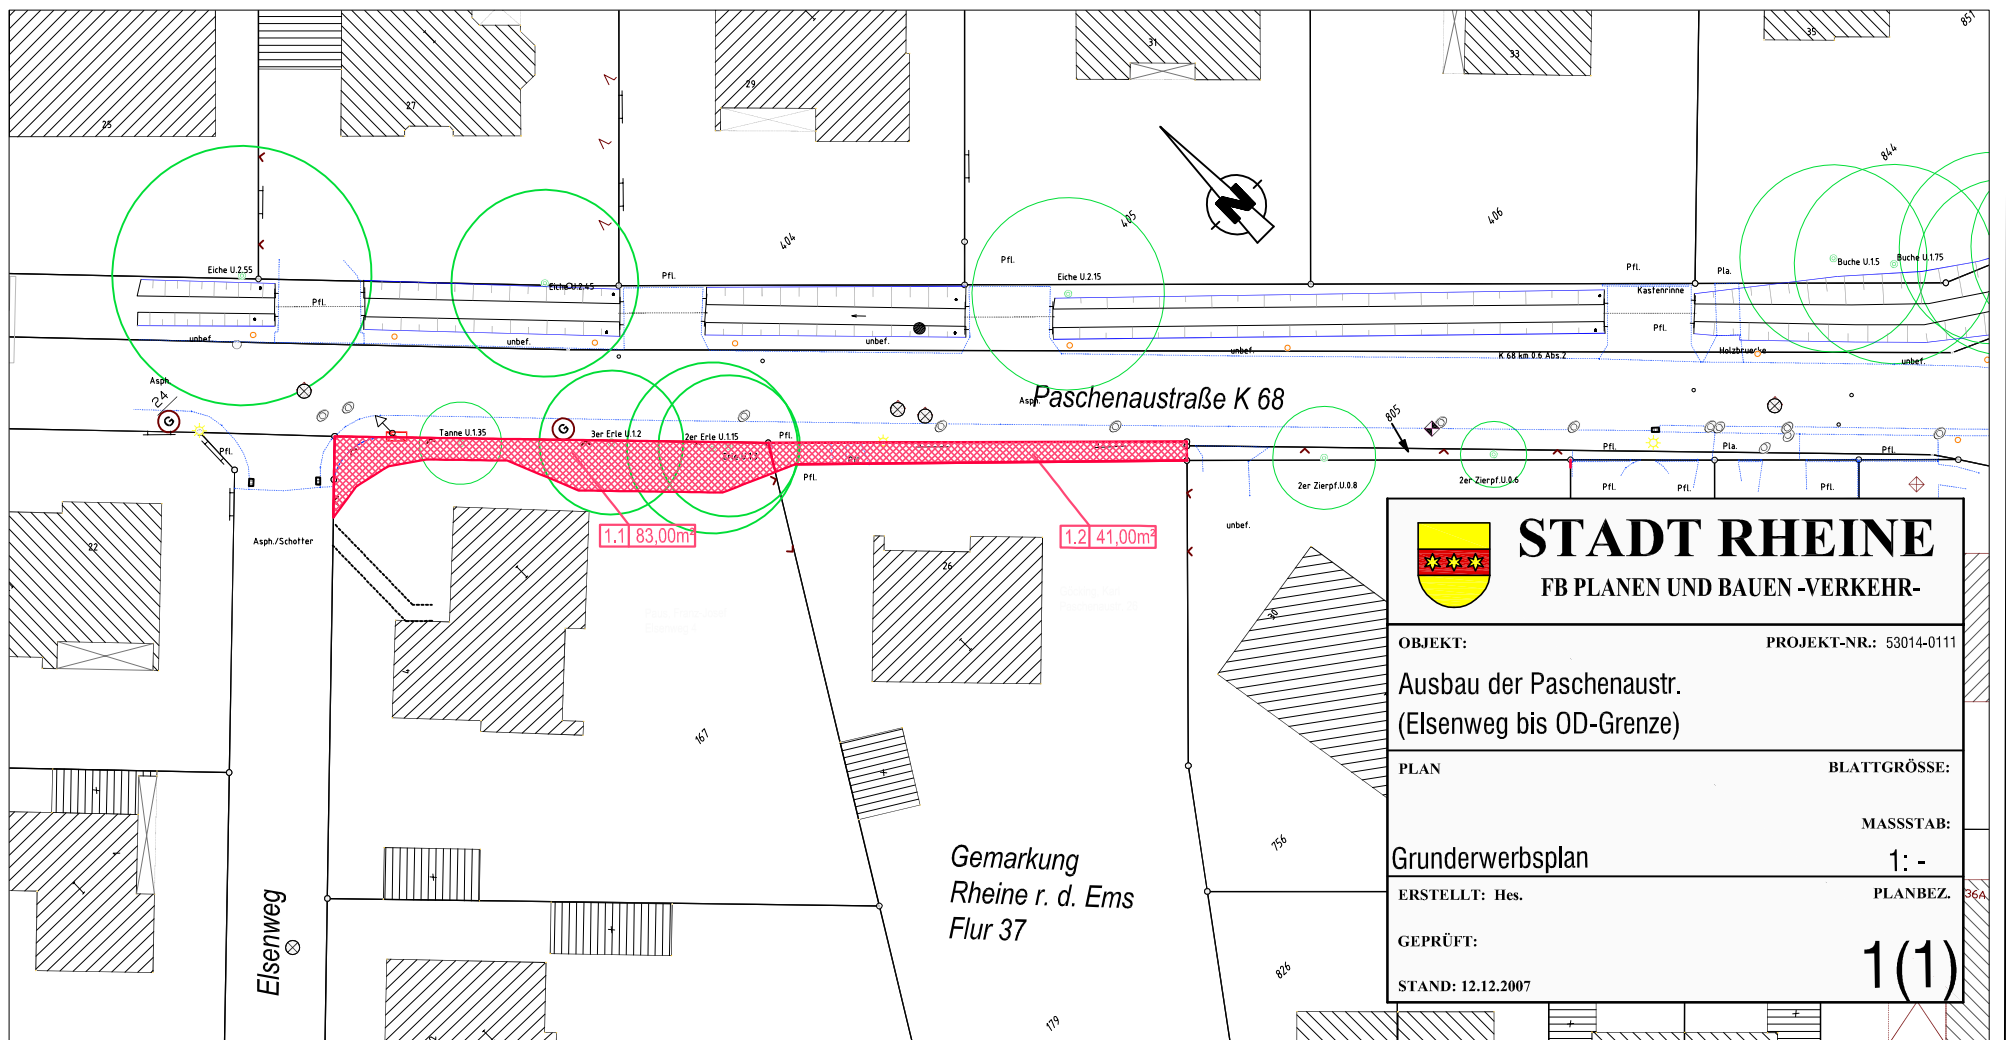

 STADT RHEINE FB PLANEN UND BAUEN -VERKEHR-	
OBJEKT:	PROJEKT-NR.: 53014-0111
Ausbau der Paschenastr. (Eisenweg bis OD-Grenze)	
PLAN	BLATTGRÖSSE:
MASSSTAB:	
Grunderwerbsplan	1: -
ERSTELLT: Hes.	PLANBEZ. 36A
GEPRÜFT:	1(1)
STAND: 12.12.2007	