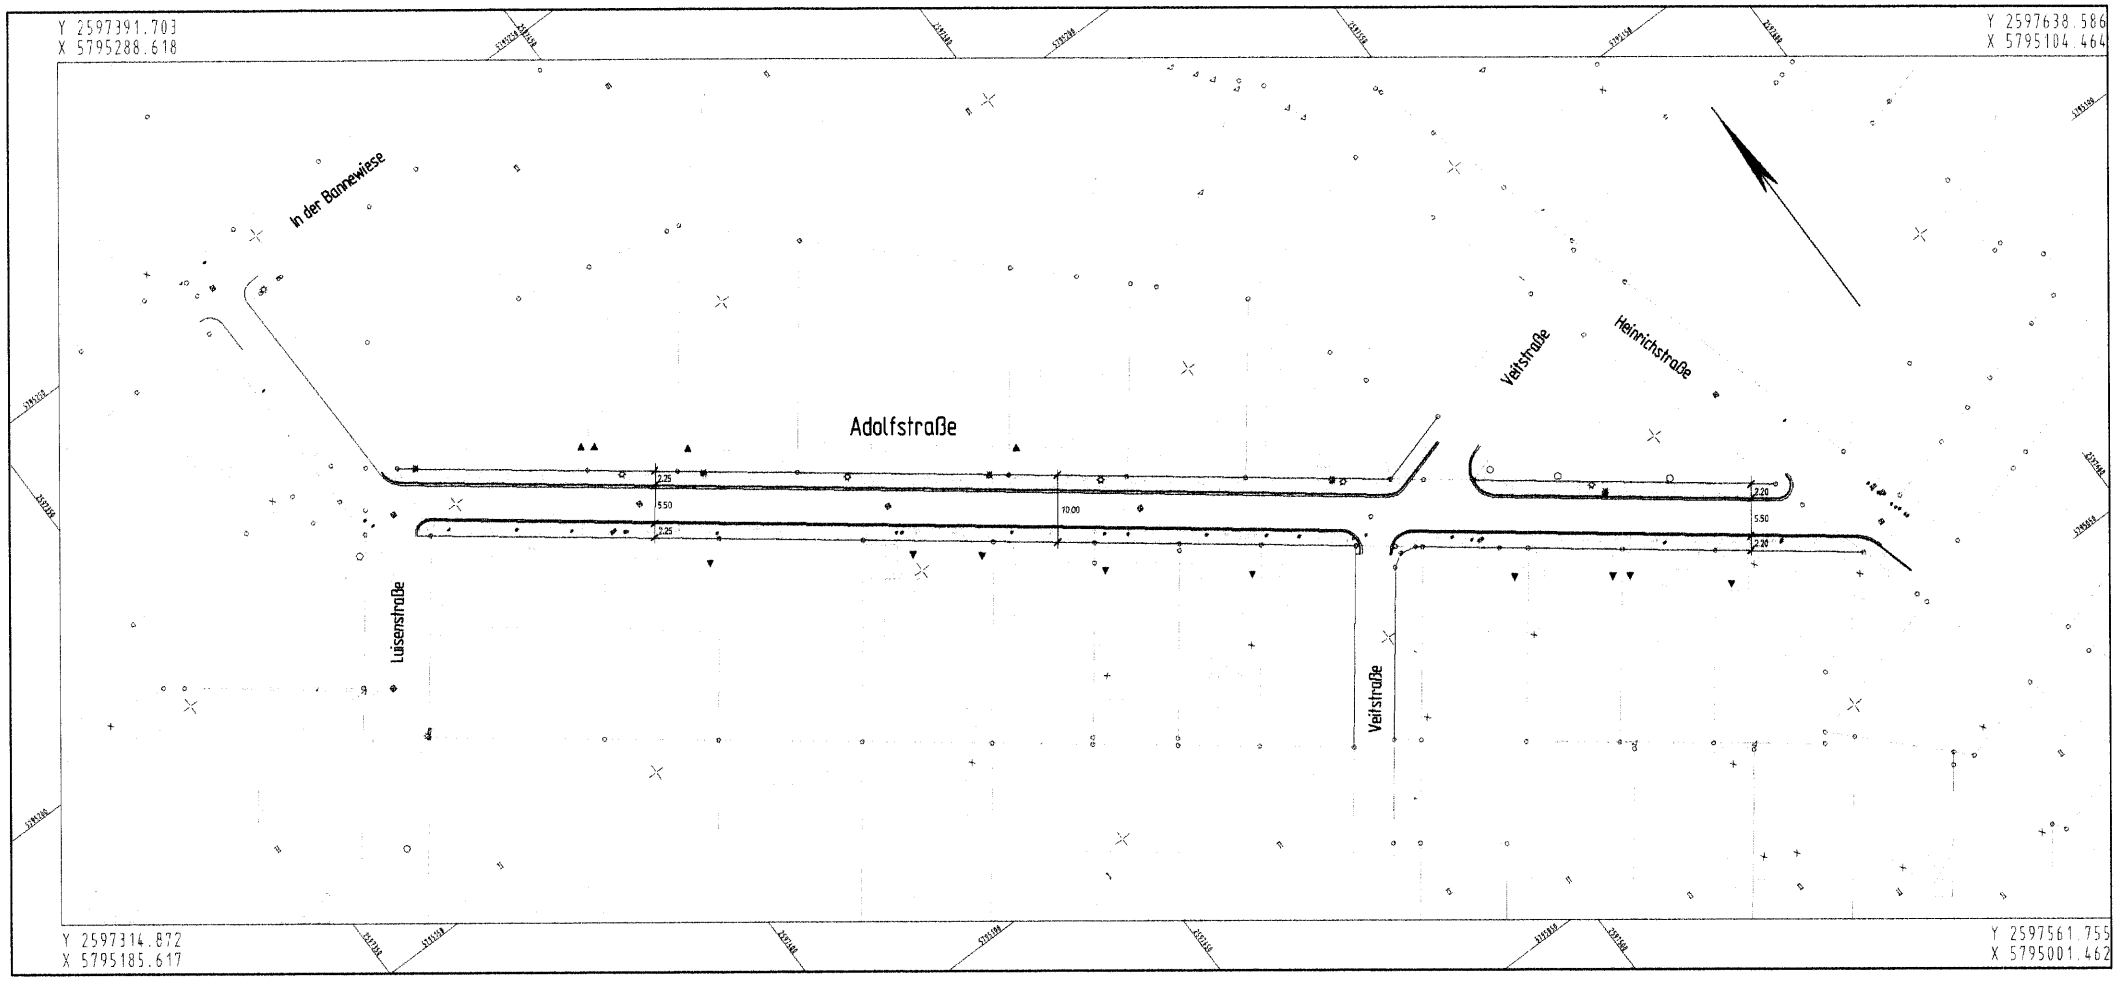


## Zeichenerklärung

- Fahrbahn (Asphaltdeckschicht)
- Gehweg (Betonsteinplatten, grau)
- Entwässerungsrinne (Betonsteinpflaster, grau)
- vorh. Baum
- vorh. Zufahrt
- Leuchte neu LSS 151/ 2x11W, Lph=4.0m
- vorh. Leuchte entfällt!

# STADT RHEINE

## Umbau Adolfstraße

### Straßen- und Entwässerungsentwurf
### Gestaltungslageplan

ANLAGE: 1 BLATT: 1 MASS-STAB: -- GEÄNDERT:

Ingenieure Landschaftsplaner
ö.b.v. Ingenieurkammer-Bau NRW 101296
Am Sportzentrum 11
49479 Ibbenbüren
Tel.: 0 54 51/ 94 18 0
Fax: 0 54 51/ 94 18 19
post@schmelzer-b.de

| | |
|---|---|
| Datum | 10.04.2006 |
| bearb. | BOUSONVILLE/FUSS |
| gesehen | |