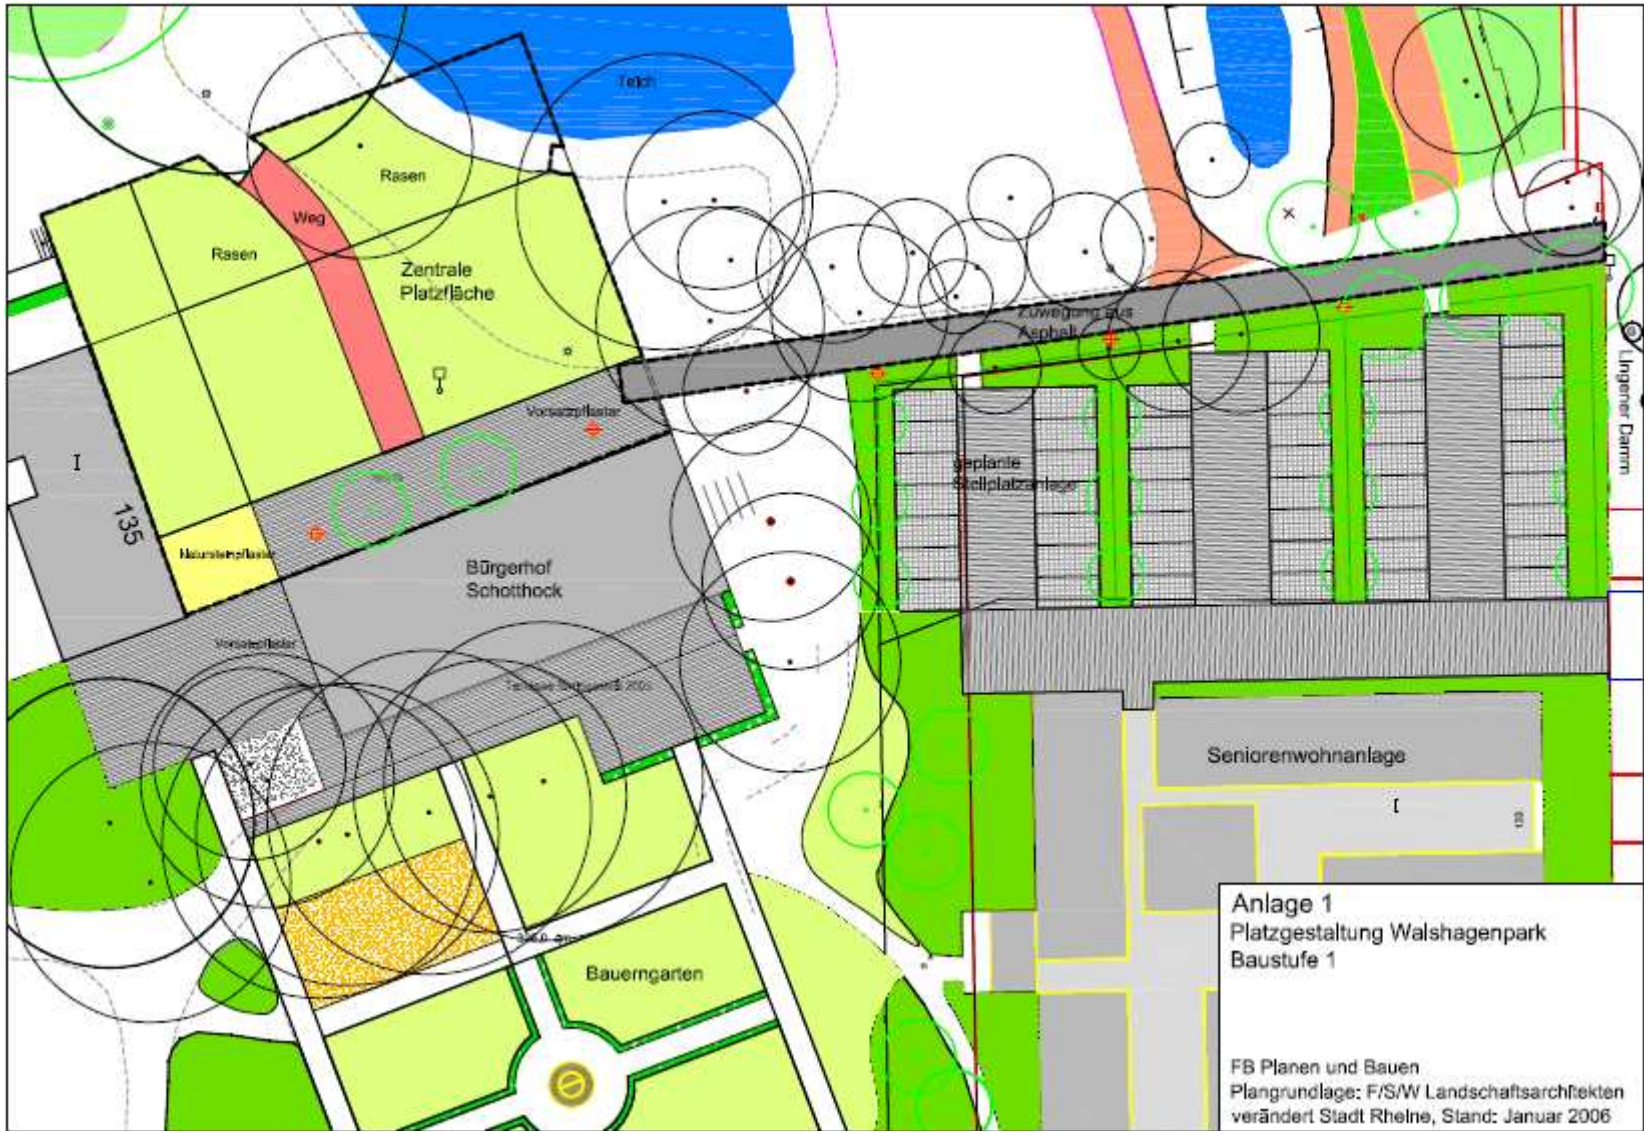
Teich
Rasen
Weg
Rasen
Zentrale
Platzfläche
Vorsatzpflaster
Natursteinpflaster
Bürgerhof
Schotthock
Vorsatzpflaster
Bauerngarten
Zuwegung aus
Asphalt
geplante
Stellplatzanlage
Lingener Damm
Seniorenwohnanlage
135
I
Anlage 1
Platzgestaltung Walshagenpark
Baustufe 1
FB Planen und Bauen
Plangrundlage: F/S/W Landschaftsarchitekten
verändert Stadt Rheine, Stand: Januar 2006

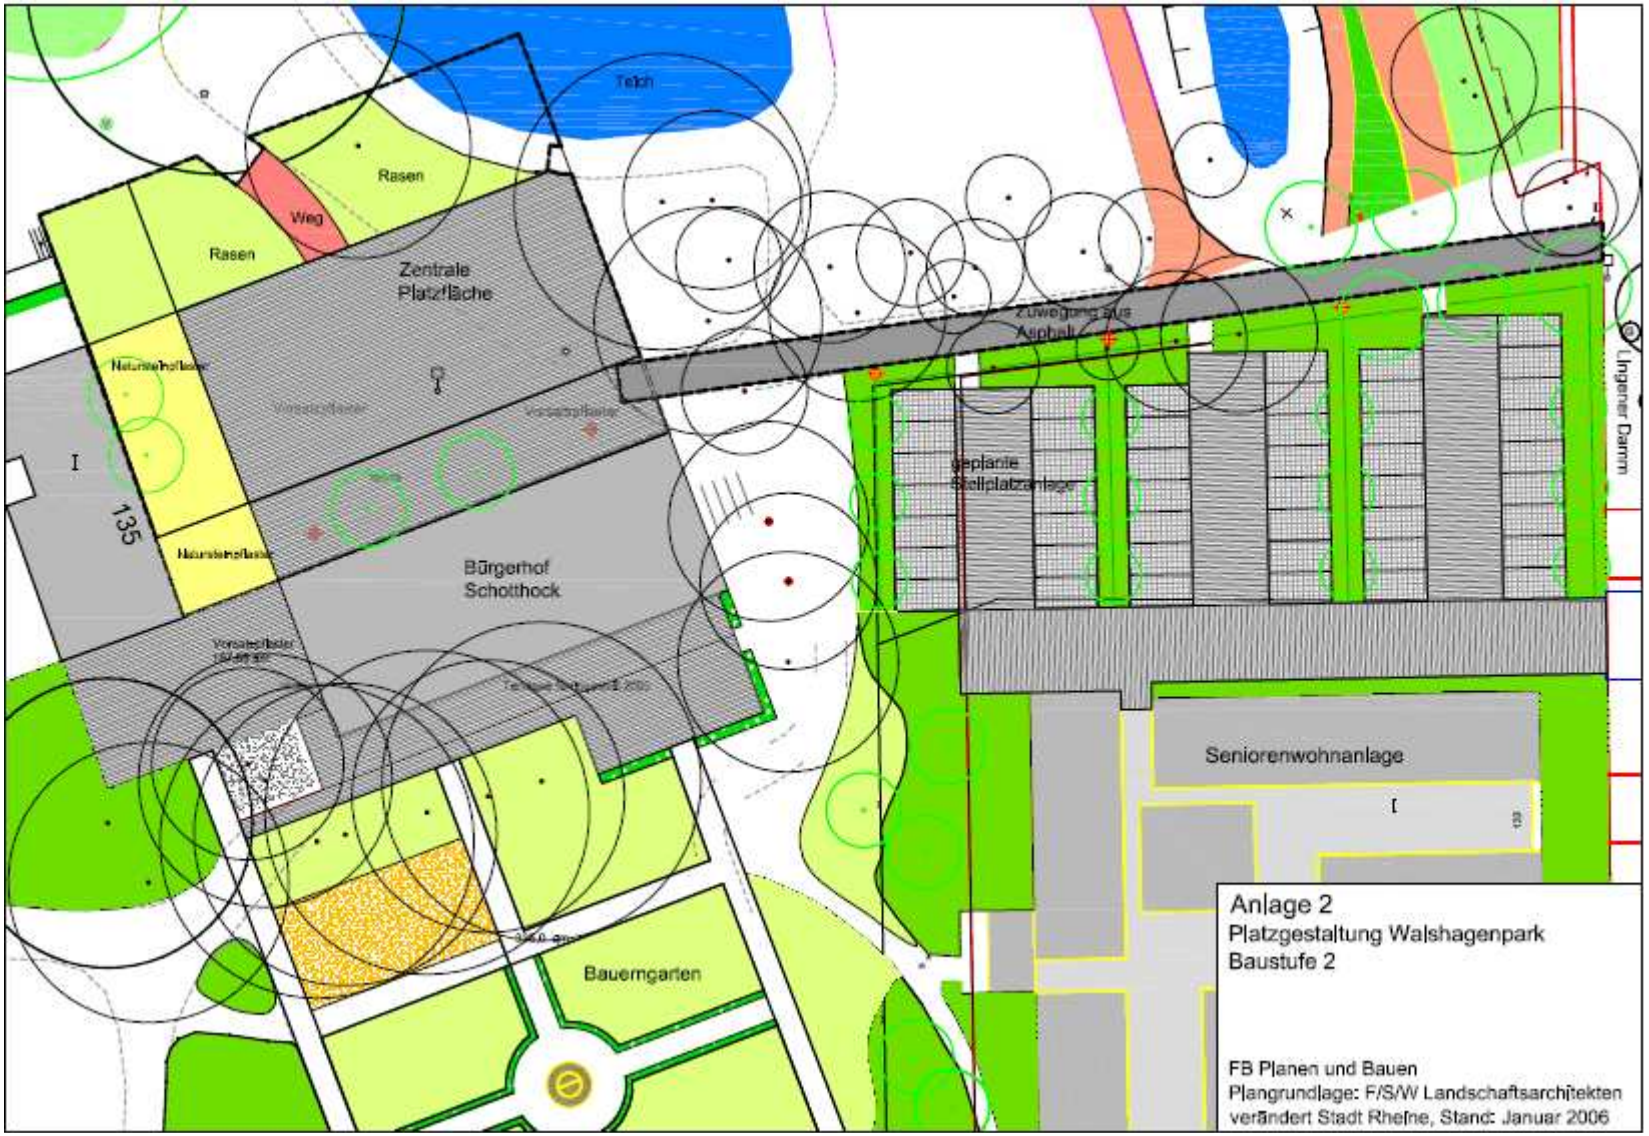
Teich
Rasen
Weg
Rasen
Zentrale
Platzfläche
Natursteinpflaster
Vorsatzpflaster
Vorsatzpflaster
I
135
Natursteinpflaster
Bürgerhof
Scholthock
Vorsatzpflaster
Zuwegung aus
Asphalt
Ungener Damm
geplante
Stellplatzanlage
Seniorenwohnanlage
I
133
Bauerngarten
Anlage 2
Platzgestaltung Walshagenpark
Baustufe 2
FB Planen und Bauen
Plangrundlage: F/S/W Landschaftsarchitekten
verändert Stadt Rheine, Stand: Januar 2006

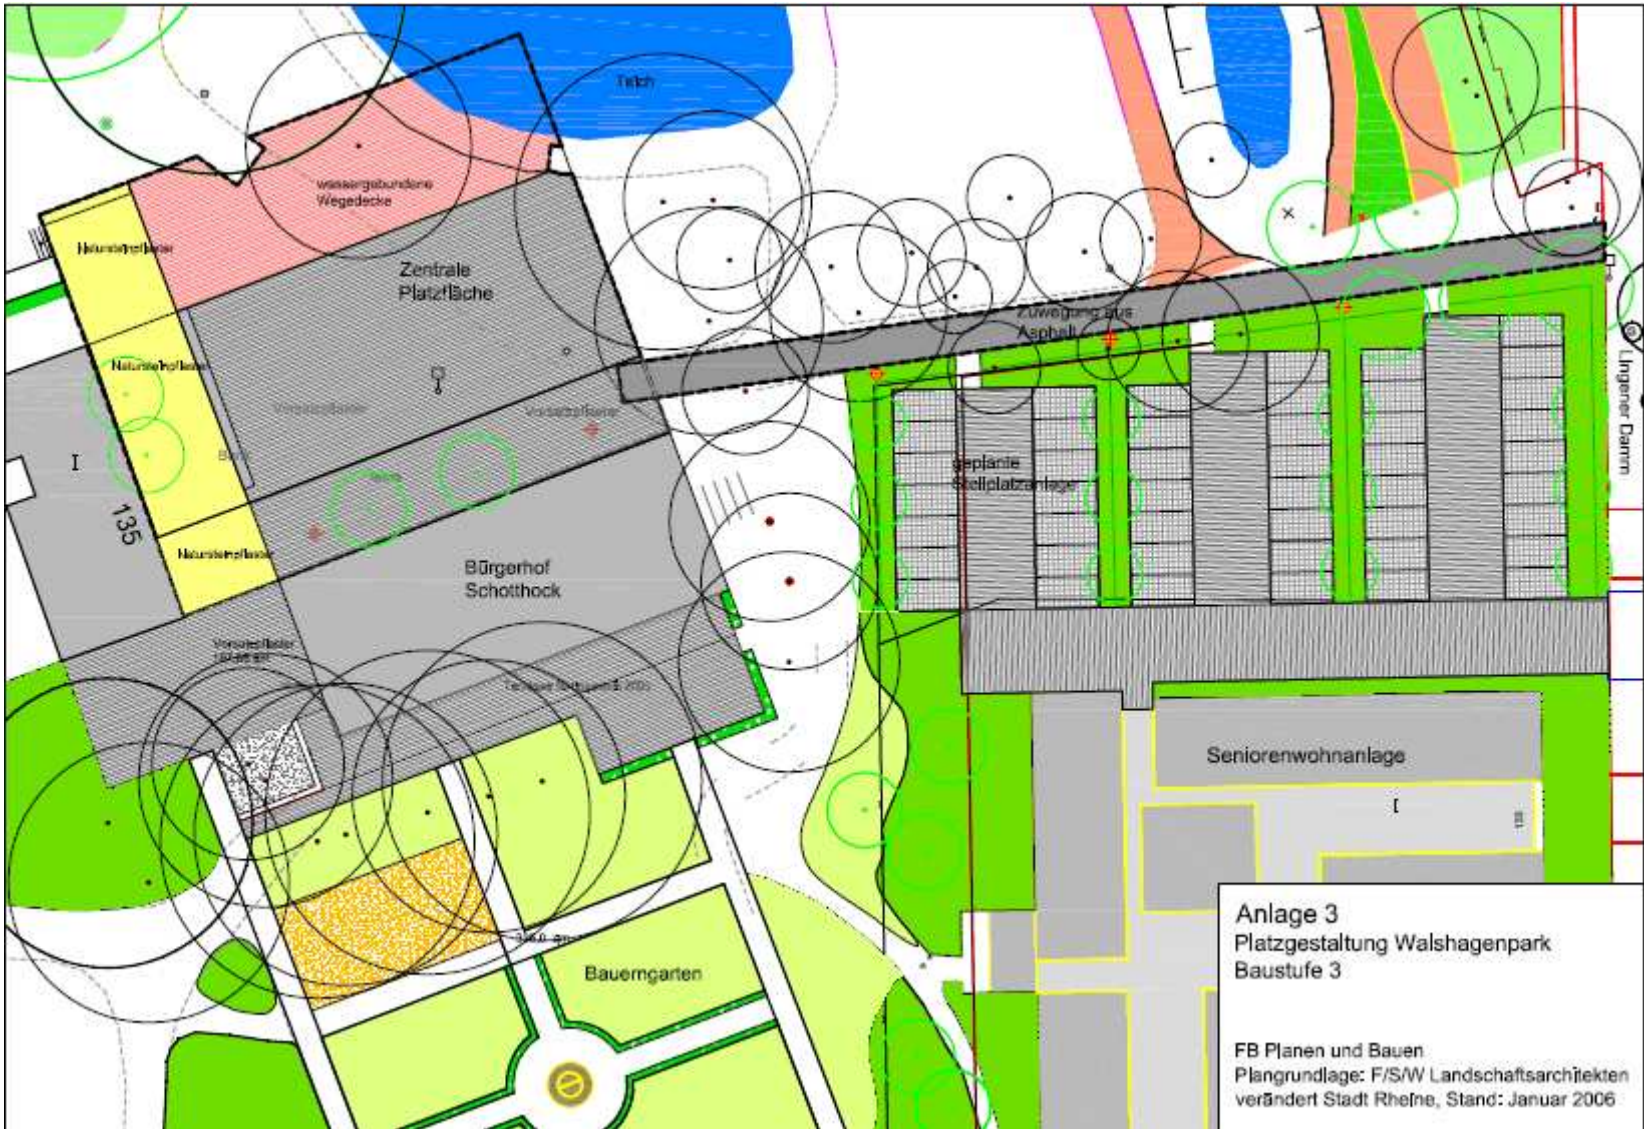
Teich
wassergebundene Wegedecke
Zentrale Platzfläche
Natursteinpflaster
Bürgerhof Schotthock
135
Zuwegung aus Asphalt
geplante Stellplatzanlage
Lingener Damm
Seniorenwohnanlage
Bauerngarten
Anlage 3
Platzgestaltung Walshagenpark
Baustufe 3
FB Planen und Bauen
Plangrundlage: F/S/W Landschaftsarchitekten
verändert Stadt Rheine, Stand: Januar 2006