


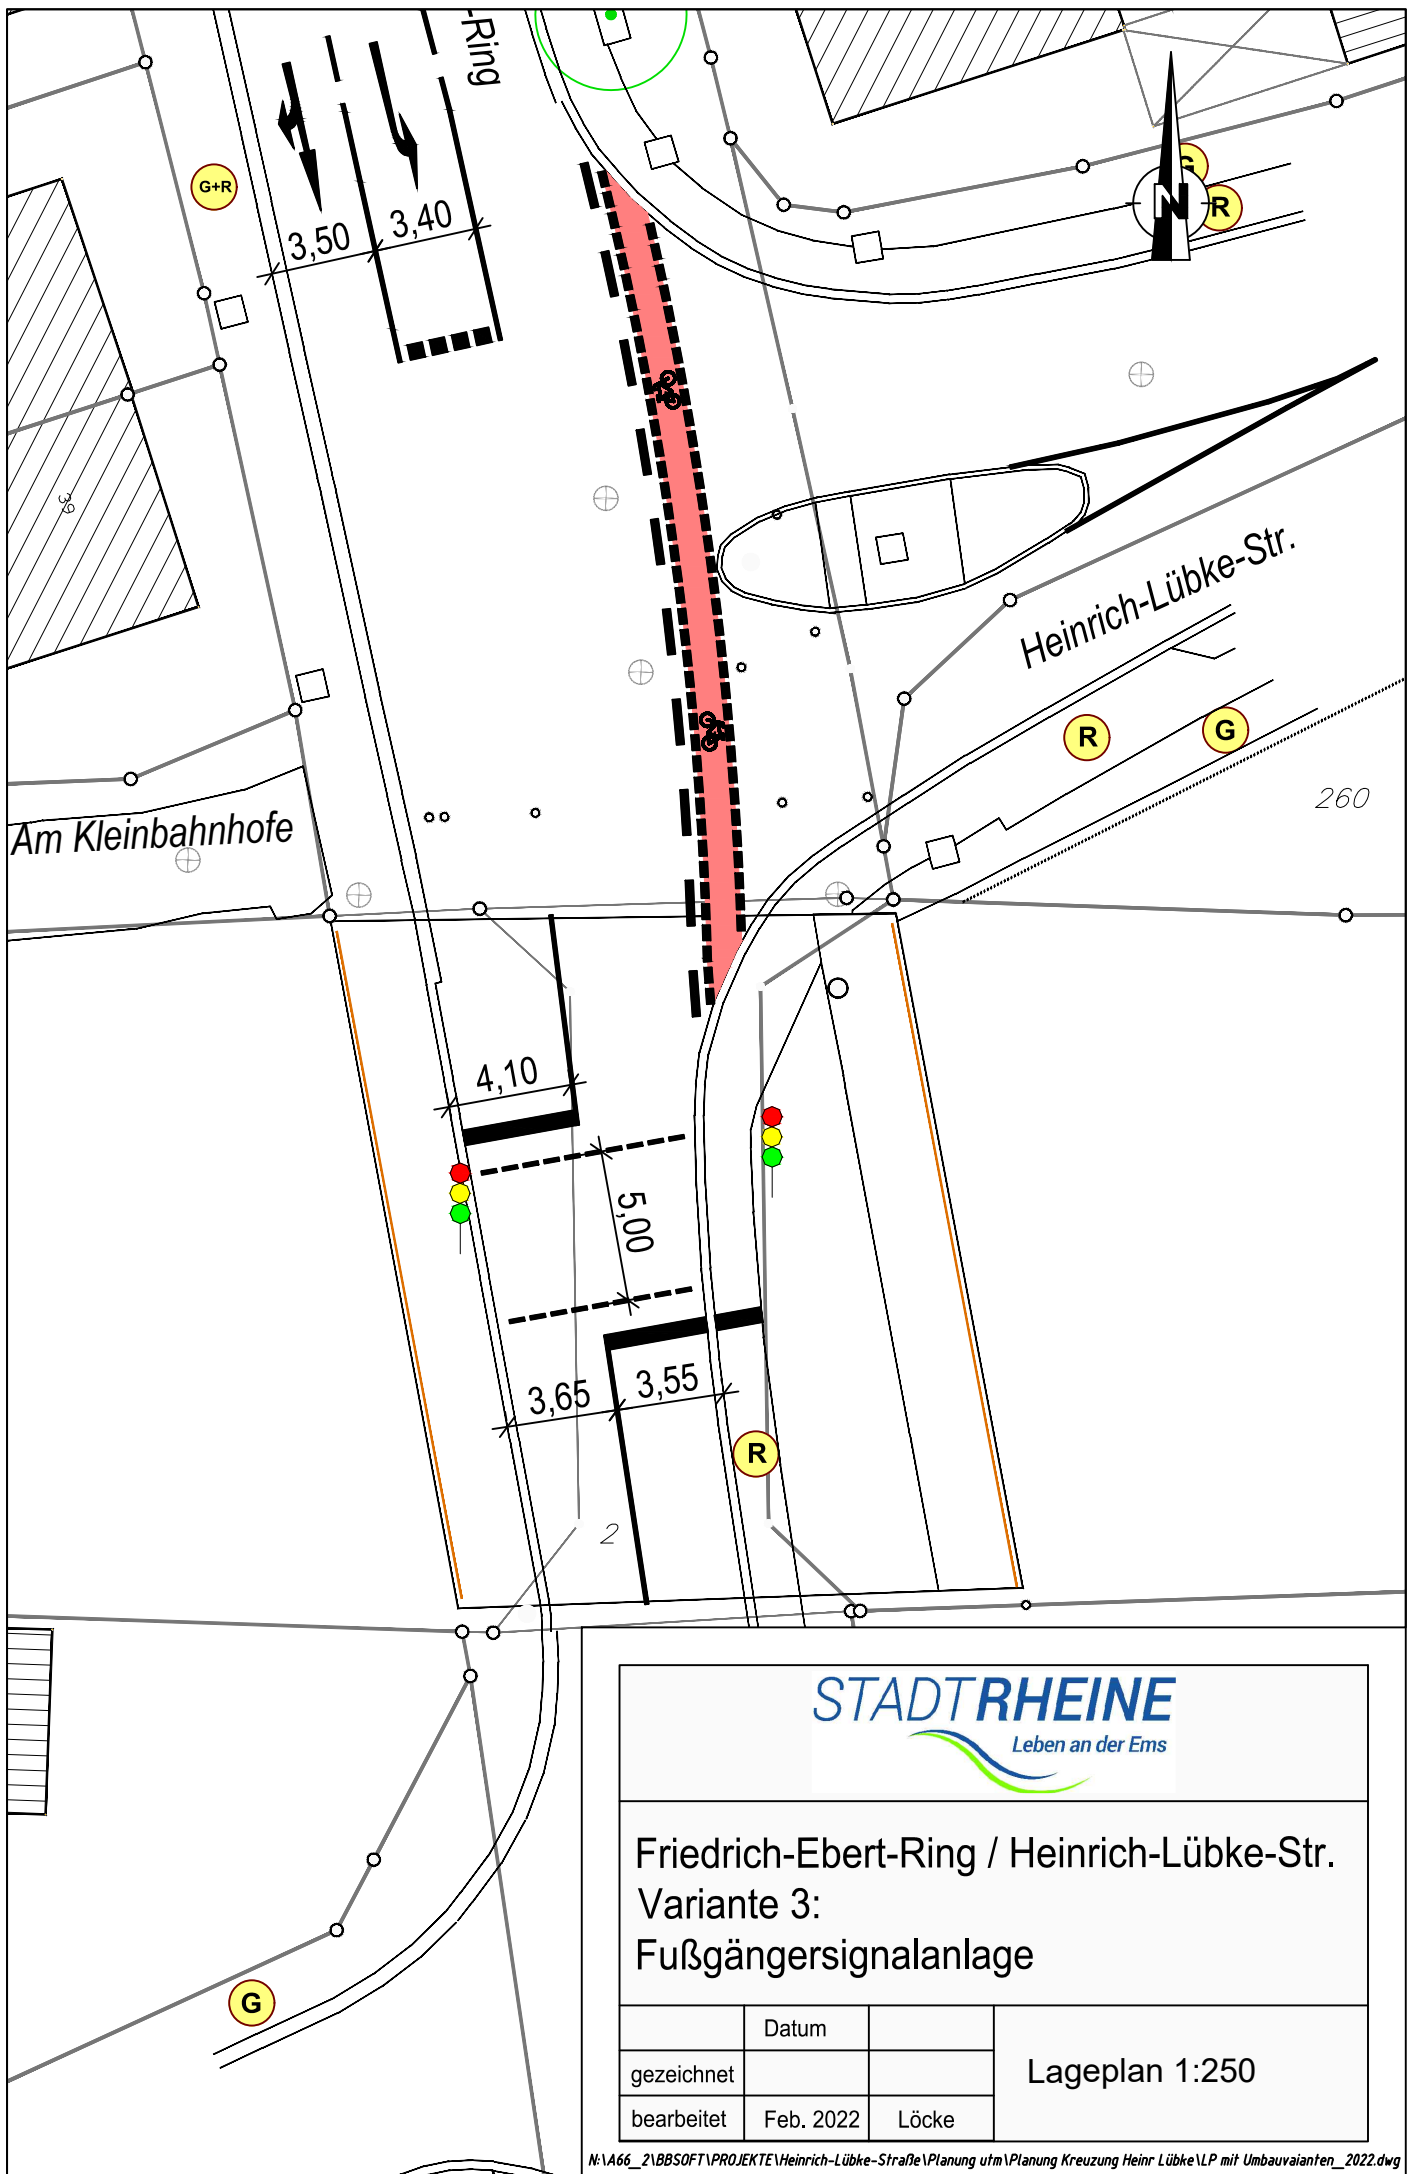

STADTRHEINE
Leben an der Ems

Friedrich-Ebert-Ring / Heinrich-Lübke-Str.
Variante 3:
Fußgängersignalanlage

	Datum		Lageplan 1:250
gezeichnet			
bearbeitet	Feb. 2022	Löcke	