



Legende

- Nichtstörendes Gewerbe / Dienstleistung
- Spinnerei
- Mischnutzung
- Wohnen (Abstufung der Farbe nach Geschossigkeit)
- Private Grundstücksfläche
- Erschließungsfläche
- Grünfläche/Freifläche
- Tiefgarage
- Rampe Tiefgarage
- Bäume (Bestand Aufmaß)
- Bäume
- Festgesetztes Überschwemmungsgebiet
- Bahnlinie

Stadt Rheine - Schotthock

„EmsAuen - Quartier“

Bebauungskonzept

0 20 40 60 80 100m

Maßstab im Original (A1) 1:1.000

22.04.2022

Norden

Drees & Huesmann

Stadtplaner PartGmbH

Vennhofallee 97


D-33689 Bielefeld

fon +49 5205 7298-0

fax +49 5205 7296-22

info@dhp-sennestadt.de


www.dhp-sennestadt.de

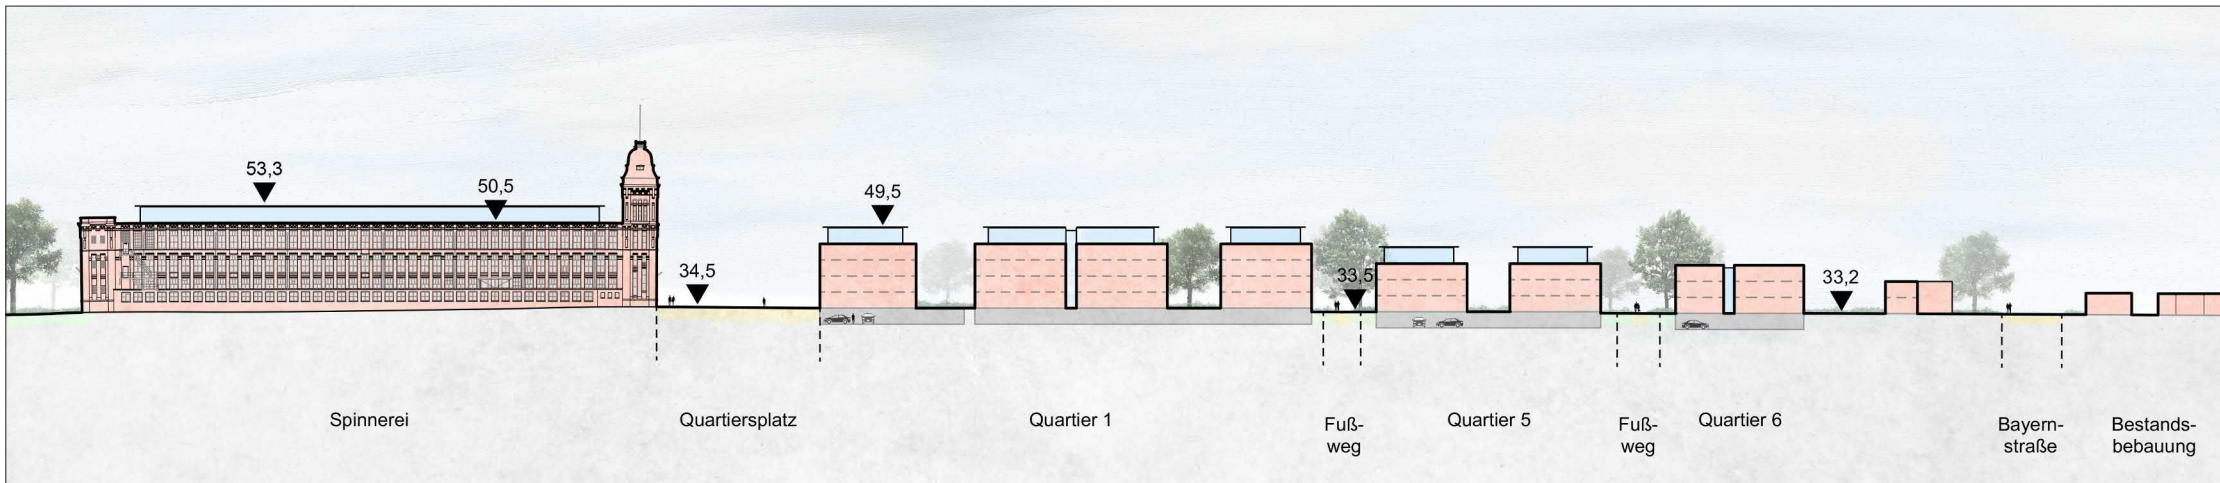

Stadt Rheine - Schotthock

„EmsAuen - Quartier“

Geländeschnitte - Höhenentwicklung

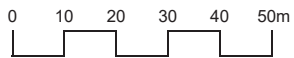

Maßstab im Original 1:500
19.04.2022

Drees & Huesmann
Planer

Drees & Huesmann
Stadtplaner Partnerschaft
Vertragsform 97
D-33689 Bielefeld
Tel +49 5205 7298-0
Fax +49 5205 7298-22
info@drp-sennestadt.de
www.drp-sennestadt.de