einzureichen bis zum 1. Oktober eines Jahres, für eine Förderung im nachfolgenden Jahr an:
Stadt Rheine, Büro des Bürgermeisters, Sportservice, Klosterstraße 14, 48431 Rheine

Antrag

auf Gewährung eines Investitionskostenzuschusses nach den Sportförderrichtlinien der Stadt Rheine

STADTRHEINE
Leben an der Ems

1. Vereinsdaten

Antragstellender Verein	TV jahn-Rheine 1885 e.V.
Antragsberechtigte Person Name, Vorname	Kamp, Ralf
Anschrift Straße, Ort	Germanenallee 4, 48429 Rheine
Telefon	05971974995
E-Mail	Ralf.Kamp@tvjahnrheine.de
Geldinstitut	SSK Rheine
IBAN	DE80403500050001078021

Mitgliedsstruktur lt. Bestandserhebung LSB	Kinder bis 14 Jahre:		
	Jugendliche, 15 – 18 Jahre:		
	Erwachsene, 19 – 60 Jahre:		
	Erwachsene , über 60 Jahre:		
Beitragsstruktur		allg. Mitglieds-beitrag je Per-son/monatl.	Abteilungsbeitrag je Person/monatl.
	Kinder bis 14 Jahre:	6,10 €	verschieden
	Jugendliche (15–18 Jahre)	6,10 €	verschieden
	Erwachsene	8,80 €	verschieden

2. Fördergegenstand

Zuordnung zum Förderbereich	☐ Sanierung, Instandsetzung × Neubau
Bezeichnung der Maßnahme	Umbau zum Gymnastikraum
Geplanter Durchführungszeitraum	1.7.22 – 31.10.22
Laufzeit des Pachtvertrages des Vereinsgrundstücks (falls nicht Eigentümer(in) oder Erbbauberechtigte(r) mit einem Erbbaurecht für mindestens die Dauer der Zweckbindung)	
Wann wurde der Maßnahmengegenstand letztmalig gefördert?	-

4. Finanzierung

Kostenvoranschläge (mind. von zwei Firmen)	1. Siehe Anlage	161.900,00 €
	2.	€

Gesamtkosten	161.900,00 €
davon Eigenleistung	€
davon Eigenmittel	113.330,00 €
davon Leistungen Dritter (LSB, Sponsoring, öffentl. Fördermittel, ...)	€
Beantragte Zuwendung	48.570,00 €

Jahr der Fälligkeit	2022

Auswirkungen auf Folgejahre Darstellung der angestrebten Auslastung bzw. des Kostendeckungsgrades, Tragbarkeit der Folgelasten für den Antragsteller, Finanzlage des Antragstellers usw	Die Betriebskosten werden – neben dem allgemeinen Betriebskostenzuschuss vereinseigener Anlagen - durch die Beiträge der Sportlerinen und Sportler finanziert. Dieses ist in den Beiträgen berücksichtigt.

5. Erklärung

Der Antragsteller erklärt, dass

- mit der Maßnahme noch nicht begonnen wurde und auch vor Bekanntgabe des Zuwendungsbescheides nicht begonnen wird; als Vorhabenbeginn ist grundsätzlich der Abschluss eines der Ausführung zuzurechnenden Lieferungs- oder Leistungsvertrages zu werten; soweit der Antragsteller für das Vergabeverfahren Bestimmungen der Verdingungsordnung für Bauleistungen (VOB) oder die Verdingungsordnung für Leistungen – ausgenommen Bauleistungen – (VOL) anwendet, gilt als Vorhabenbeginn in der Regel bereits die verbindliche Aufforderung der Abgabe eines Angebotes.
- er zum Vorsteuerabzug
  - ☒ nicht berechtigt ist
  - ☐ berechtigt ist u. dies bei den Ausgaben berücksichtigt (Preise ohne MwSt)
- er im Vereinsregister eingetragen und gemeinnützig im Sinne der Abgabenordnung ist.
- er Mitglied in einer Gliederung des DOSB sowie im Stadtsportverband ist.
- er seine Aktivitäten im Gebiet der Stadt Rheine ausführt und die Mitglieder des Vereins überwiegend Einwohner(innen) der Stadt Rheine sind.
- eine ordnungsgemäße Geschäftsführung gesichert ist.

Umbau Tennishalle 2			Stand 27.04.2022	
Maßnahme	Beschreibung	Angebote	Kosten	Kosten gesamt
Bauabschnitt 1 Sport Meo ca. 230 qm				
			Kosten Abschnitt 1	
Trockenbau	Erstellung Trockenbauwand 158 qm, incl. 2 Türöffnungen + Türen, incl. 4 Fensteröffnungen Wand+ Anarbeitung		27.000 €	
	Erstellung Akustikdecke ca. 670 qm		24.000 €	
	Erstellung Tunnel Fluchtweg+ Akustikdecke			
	Optional Wände Kindersport Angebot über 10.150€			
	Optional Fenster im Tunnel Angebot Hoffrogge 6.000€			51.000,00
	Tunnelbau Holz zur Begehbarkeit? Optional Stevens?			
Estrich	Einbau Zementstrich 230qm, Preise hochgerechnet auf 230qm		7.000 €	
	Optional Einbau Vinylboden 230qm, Preise hochgerechnet auf 230 qm ca. alternativ 7.500€			
				7.000,00
Sportboden	Anfrage telefonisch für Schwingboden "Allround" 230qm		37.900 €	37.900,00
Heizung	Erstellung FBHZG, Schätzung Stephan Willers		15.000 €	15.000,00
Malerarbeiten	Malerarbeiten Trennwand Angebot liegt vor		5.000 €	5.000,00
	Malerarbeiten Tunnel Kosten geschätzt			0,00
Dachkuppeln	Einbau Lichtkuppel Dach		4.900 €	4.900,00
Fluchttüren	Doppeltür Außenbereich + 1 Einzeltür			0,00
Elektro	Allgemeine Elektroarbeiten + Technik + BMA (Schätzung intern)	geschätzt intern	5.000 €	5.000,00
Pl ng / Statik	Kosten ?	geschätzt intern		3.000,00
Einrichtung und Ausstattung		geschätzt		33.100,00 €
			Gesamtkosten Brutto	161.900,00 €

Prüfsumme

Eigenanteil (70%)	113.330,00 €
Antrag städt. Förderung (30%)	48.570,00 €

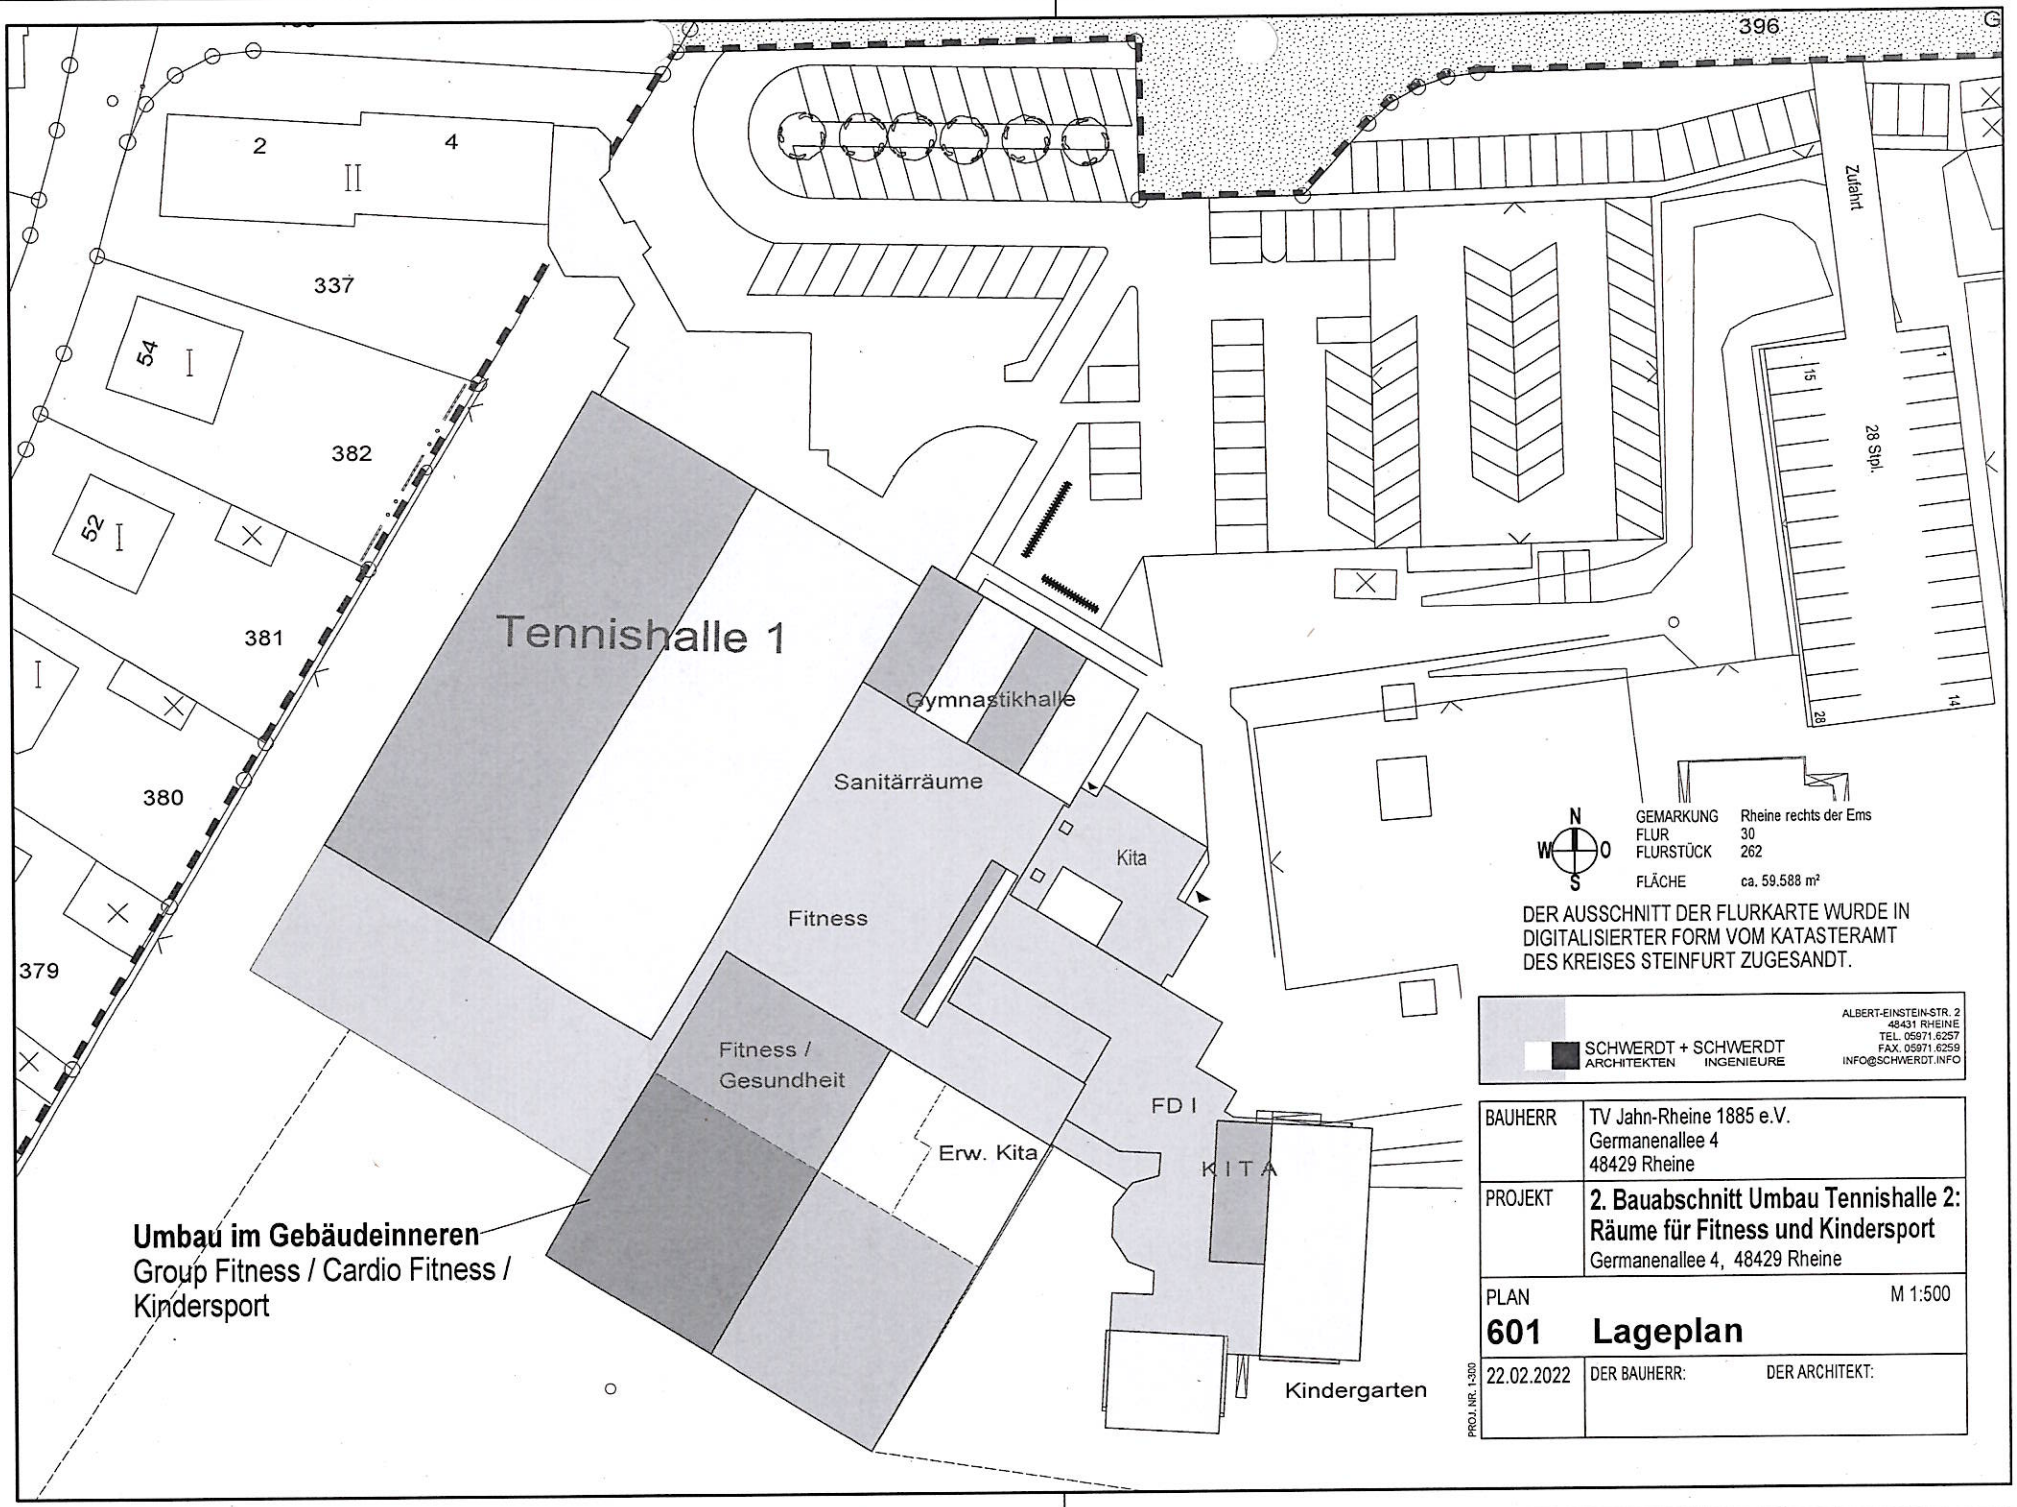
396
Zufahrt
28 Stpl.
337
382
381
380
379
54
52
Tennishalle 1
Gymnastikhalle
Sanitärräume
Kita
Fitness
Fitness / Gesundheit
Erw. Kita
FD I
KITA
Kindergarten
Umbau im Gebäudeinneren
Group Fitness / Cardio Fitness / Kindersport
N
W
O
S
GEMARKUNG Rheine rechts der Ems
FLUR 30
FLURSTÜCK 262
FLÄCHE ca. 59.588 m²
DER AUSSCHNITT DER FLURKARTE WURDE IN DIGITALISIERTER FORM VOM KATASTERAMT DES KREISES STEINFURT ZUGESANDT.
SCHWERDT + SCHWERDT
ARCHITEKTEN INGENIEURE
ALBERT-EINSTEIN-STR. 2
48431 RHEINE
TEL. 05971.6257
FAX. 05971.6259
INFO@SCHWERDT.INFO
BAUHERR TV Jahn-Rheine 1885 e.V.
Germanenallee 4
48429 Rheine
PROJEKT 2. Bauabschnitt Umbau Tennishalle 2: Räume für Fitness und Kindersport
Germanenallee 4, 48429 Rheine
PLAN 601 Lageplan
M 1:500
22.02.2022
DER BAUHERR:
DER ARCHITEKT:
PROJ. NR. 1-300

ANSICHT SÜDWEST

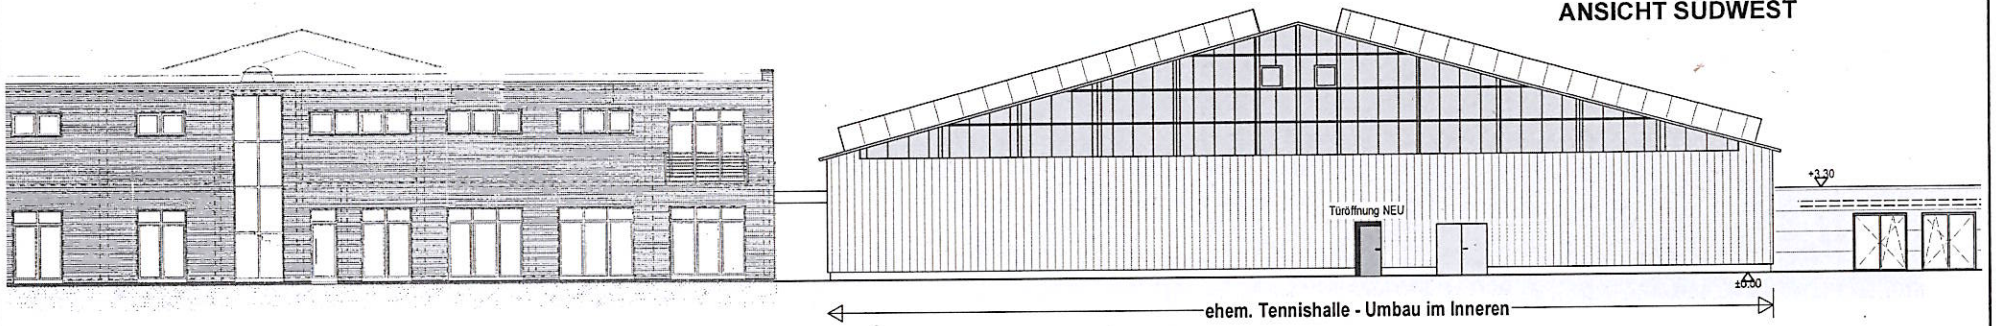

LÄNGSSCHNITT D-D

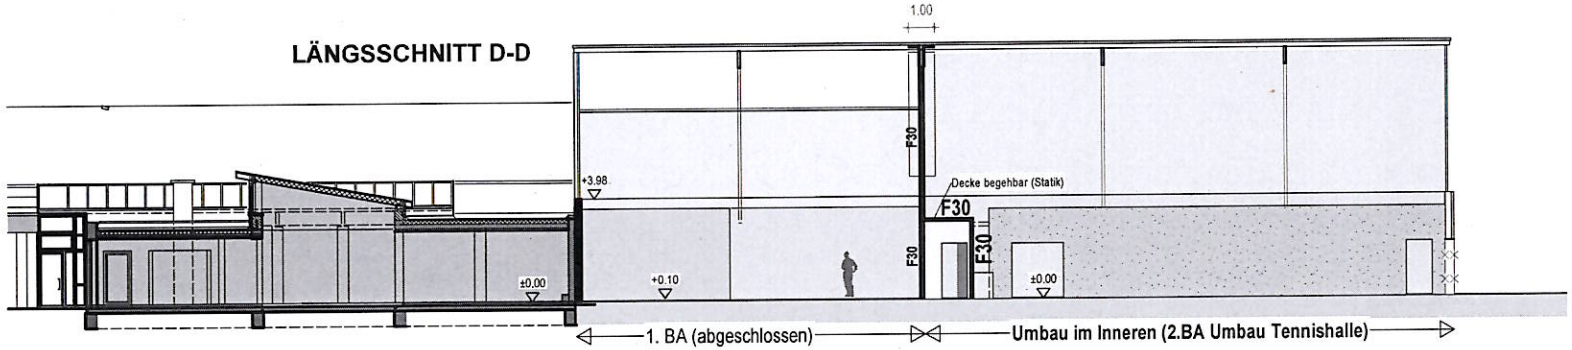

QUERSCHNITT B-B

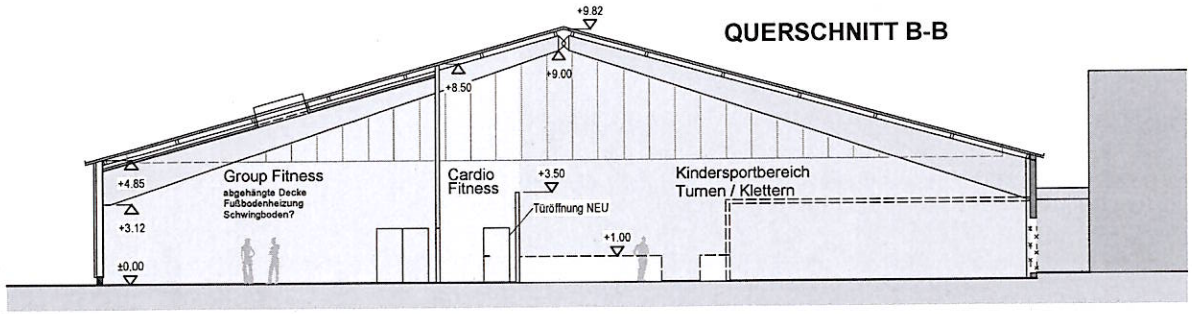

SCHWERDT + SCHWERDT
ARCHITEKTEN INGENIEURE
ALBERT-EINSTEIN-STR. 2
48431 RHEINE
TEL. 05971.6257
FAX. 05971.6259
INFO@SCHWERDT.INFO

BAUHERR	TV Jahn-Rheine 1885 e.V. Germanenallee 4 48429 Rheine
PROJEKT	**2. Bauabschnitt Umbau Tennishalle 2: Räume für Fitness und Kindersport** Germanenallee 4, 48429 Rheine
PLAN	M 1:200
603	**ANSICHTEN, SCHNITTE**
22.02.2022	DER BAUHERR: DER ARCHITEKT:

PROJ. NR. 1-300

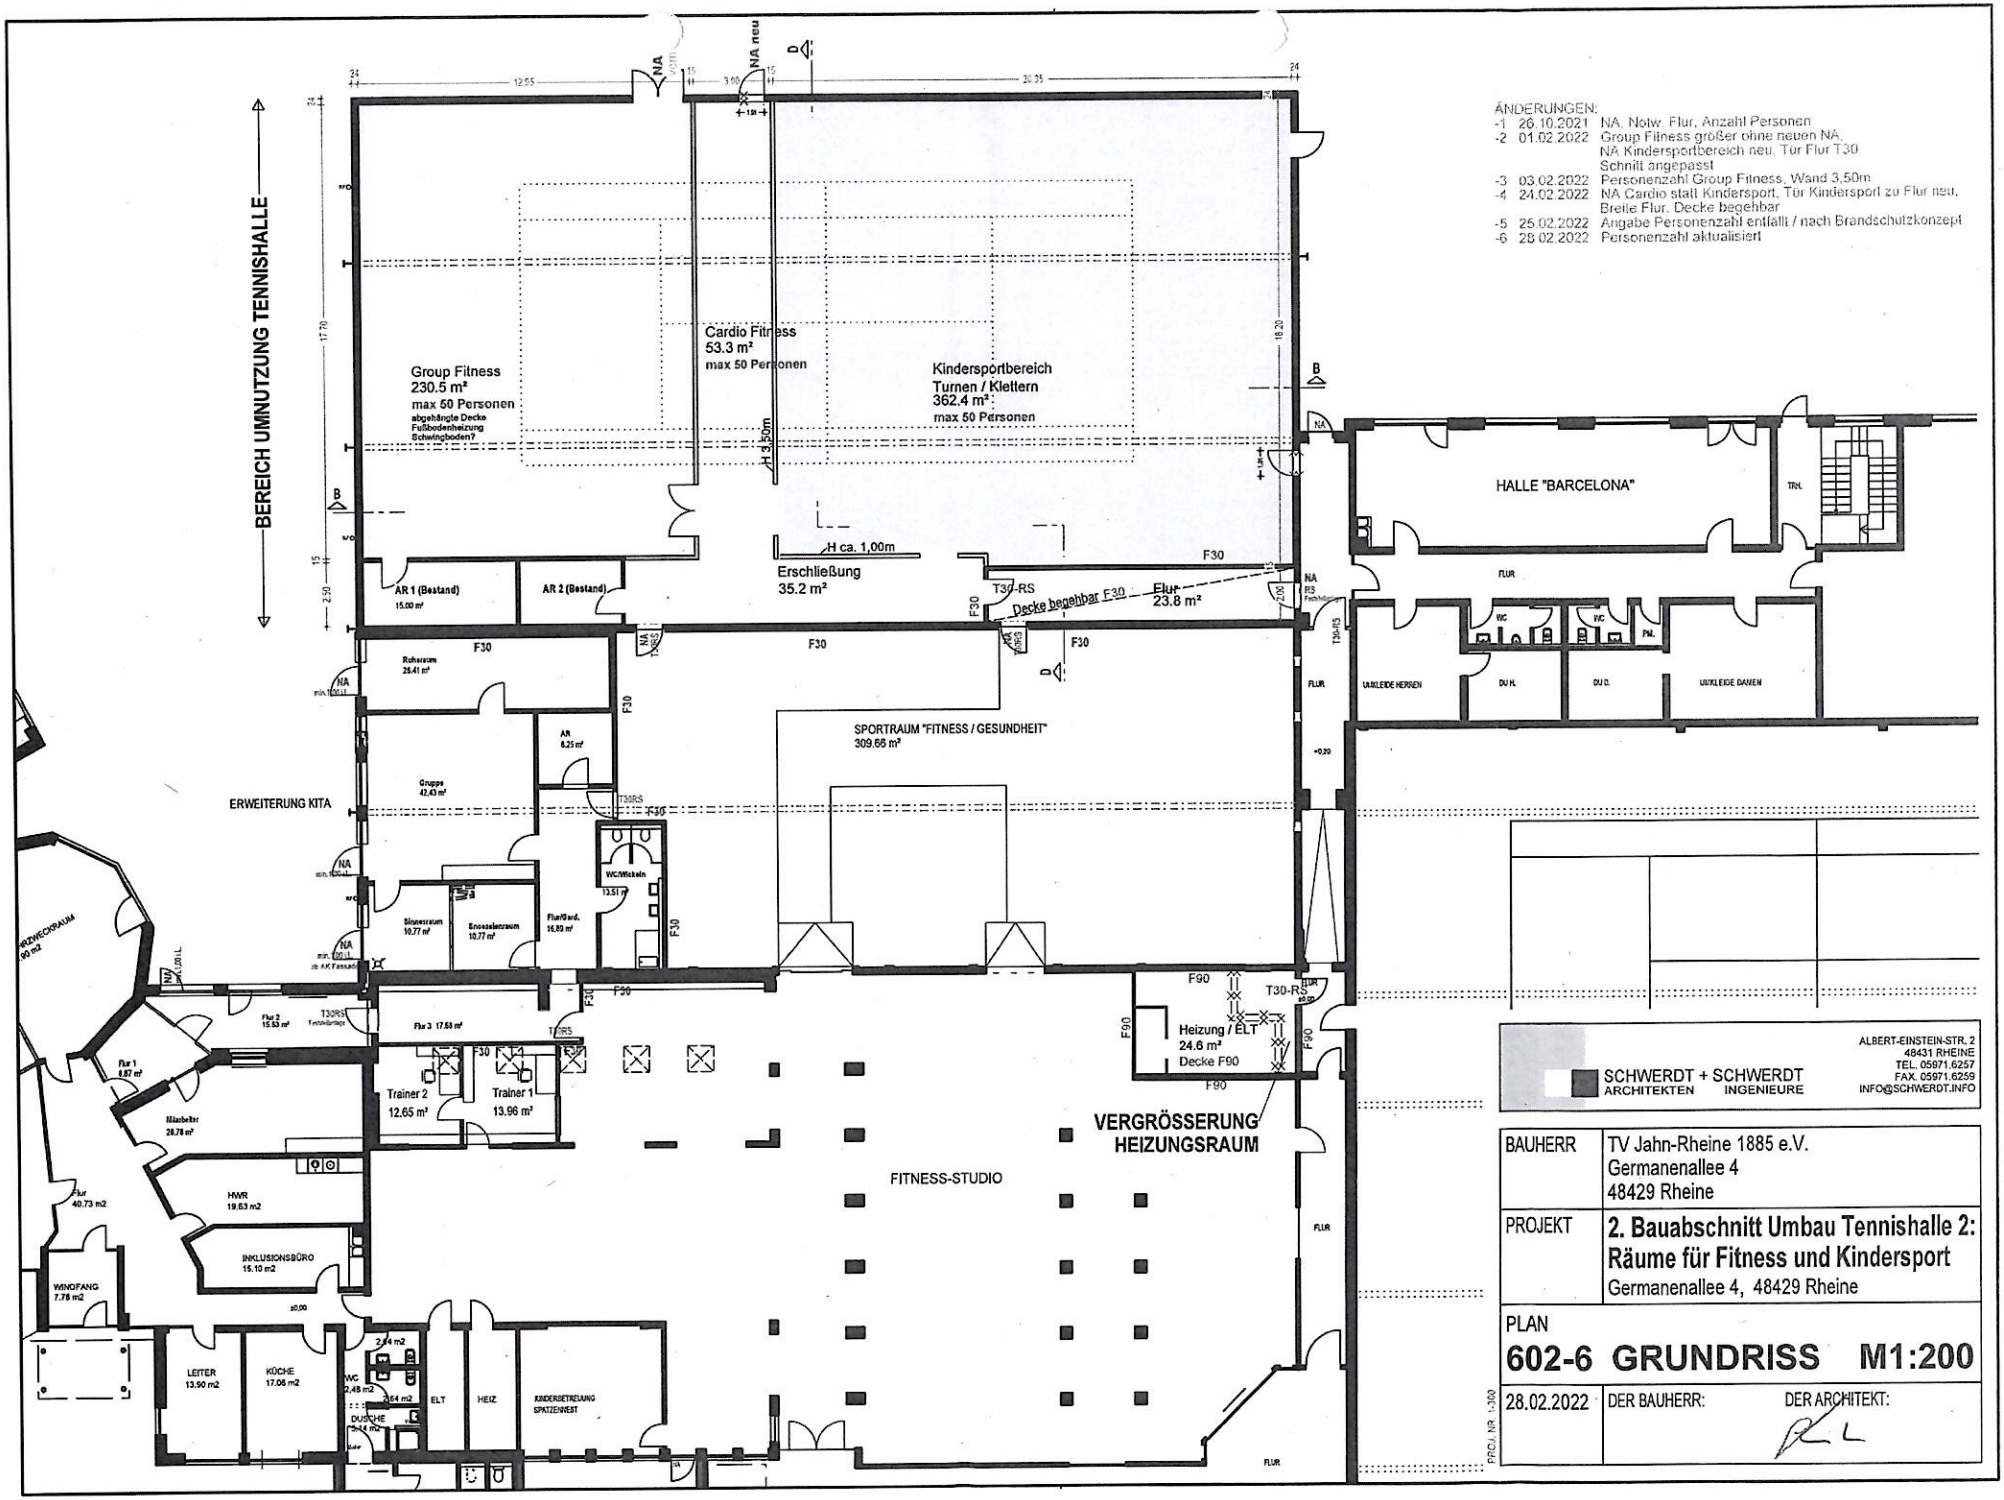

ÄNDERUNGEN:
-1 26.10.2021 NA, Notw. Flur, Anzahl Personen
-2 01.02.2022 Group Fitness größer ohne neuen NA,
NA Kindersportbereich neu, Tür Flur T30
Schnitt angepasst
-3 03.02.2022 Personenzahl Group Fitness, Wand 3,50m
-4 24.02.2022 NA Cardio statt Kindersport, Tür Kindersport zu Flur neu,
Breite Flur, Decke begehbar
-5 25.02.2022 Angabe Personenzahl entfällt / nach Brandschutzkonzept
-6 28.02.2022 Personenzahl aktualisiert

SCHWERDT + SCHWERDT
ARCHITEKTEN INGENIEURE
ALBERT-EINSTEIN-STR. 2
48431 RHEINE
TEL. 05971.6257
FAX. 05971.6259
INFO@SCHWERDT.INFO

BAUHERR	TV Jahn-Rheine 1885 e.V. Germanenallee 4 48429 Rheine
PROJEKT	**2. Bauabschnitt Umbau Tennishalle 2: Räume für Fitness und Kindersport** Germanenallee 4, 48429 Rheine
PLAN	**602-6 GRUNDRISS M1:200**
28.02.2022	DER BAUHERR: DER ARCHITEKT:

PROJ. NR. 1-300