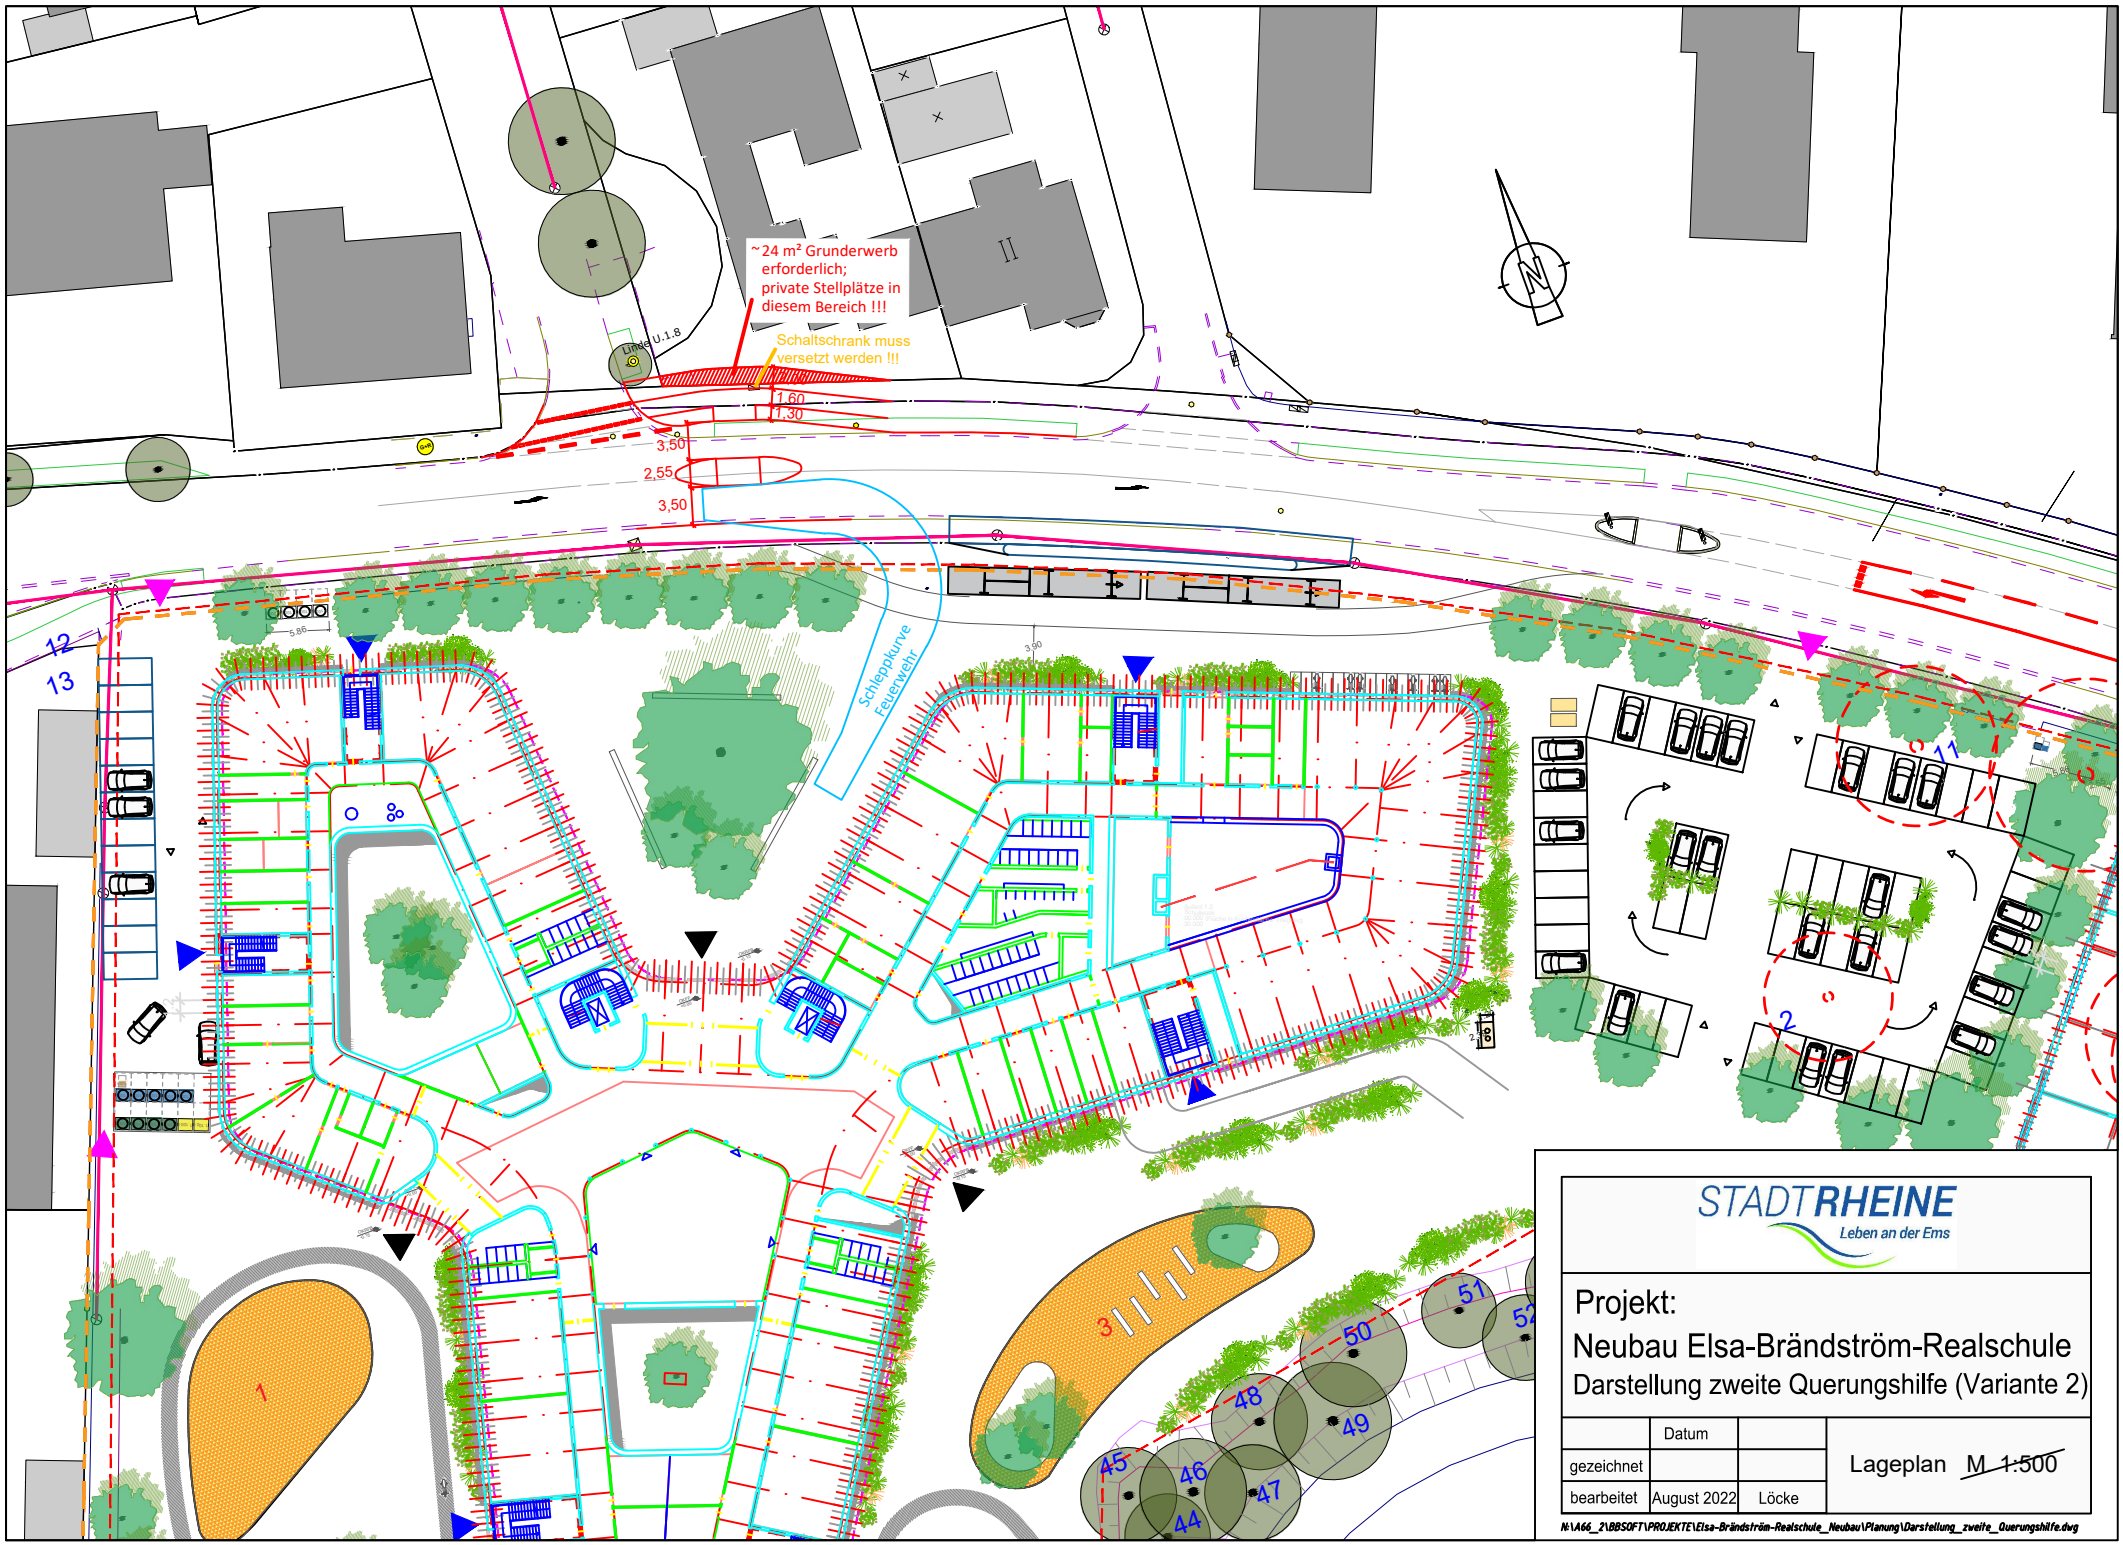
~24 m² Grunderwerb erforderlich; private Stellplätze in diesem Bereich !!!
Schaltschrank muss versetzt werden !!!
Linie U.1.8
1,60
1,30
3,50
2,55
3,50
Schleppkurve Feuerwehr
12
13
1
2
3
44
45
46
47
48
49
50
51
52
STADTRHEINE
Leben an der Ems
Projekt:
Neubau Elsa-Brändström-Realschule
Darstellung zweite Querungshilfe (Variante 2)
Datum
gezeichnet
bearbeitet
August 2022
Löcke
Lageplan M 1:500
N:\A66_2\BBSOFT\PROJEKTE\Elsa-Brändström-Realschule_Neubau\Planung\Darstellung_zweite_Querungshilfe.dwg