



# KN\_E40 Emsstraße / Hansaallee

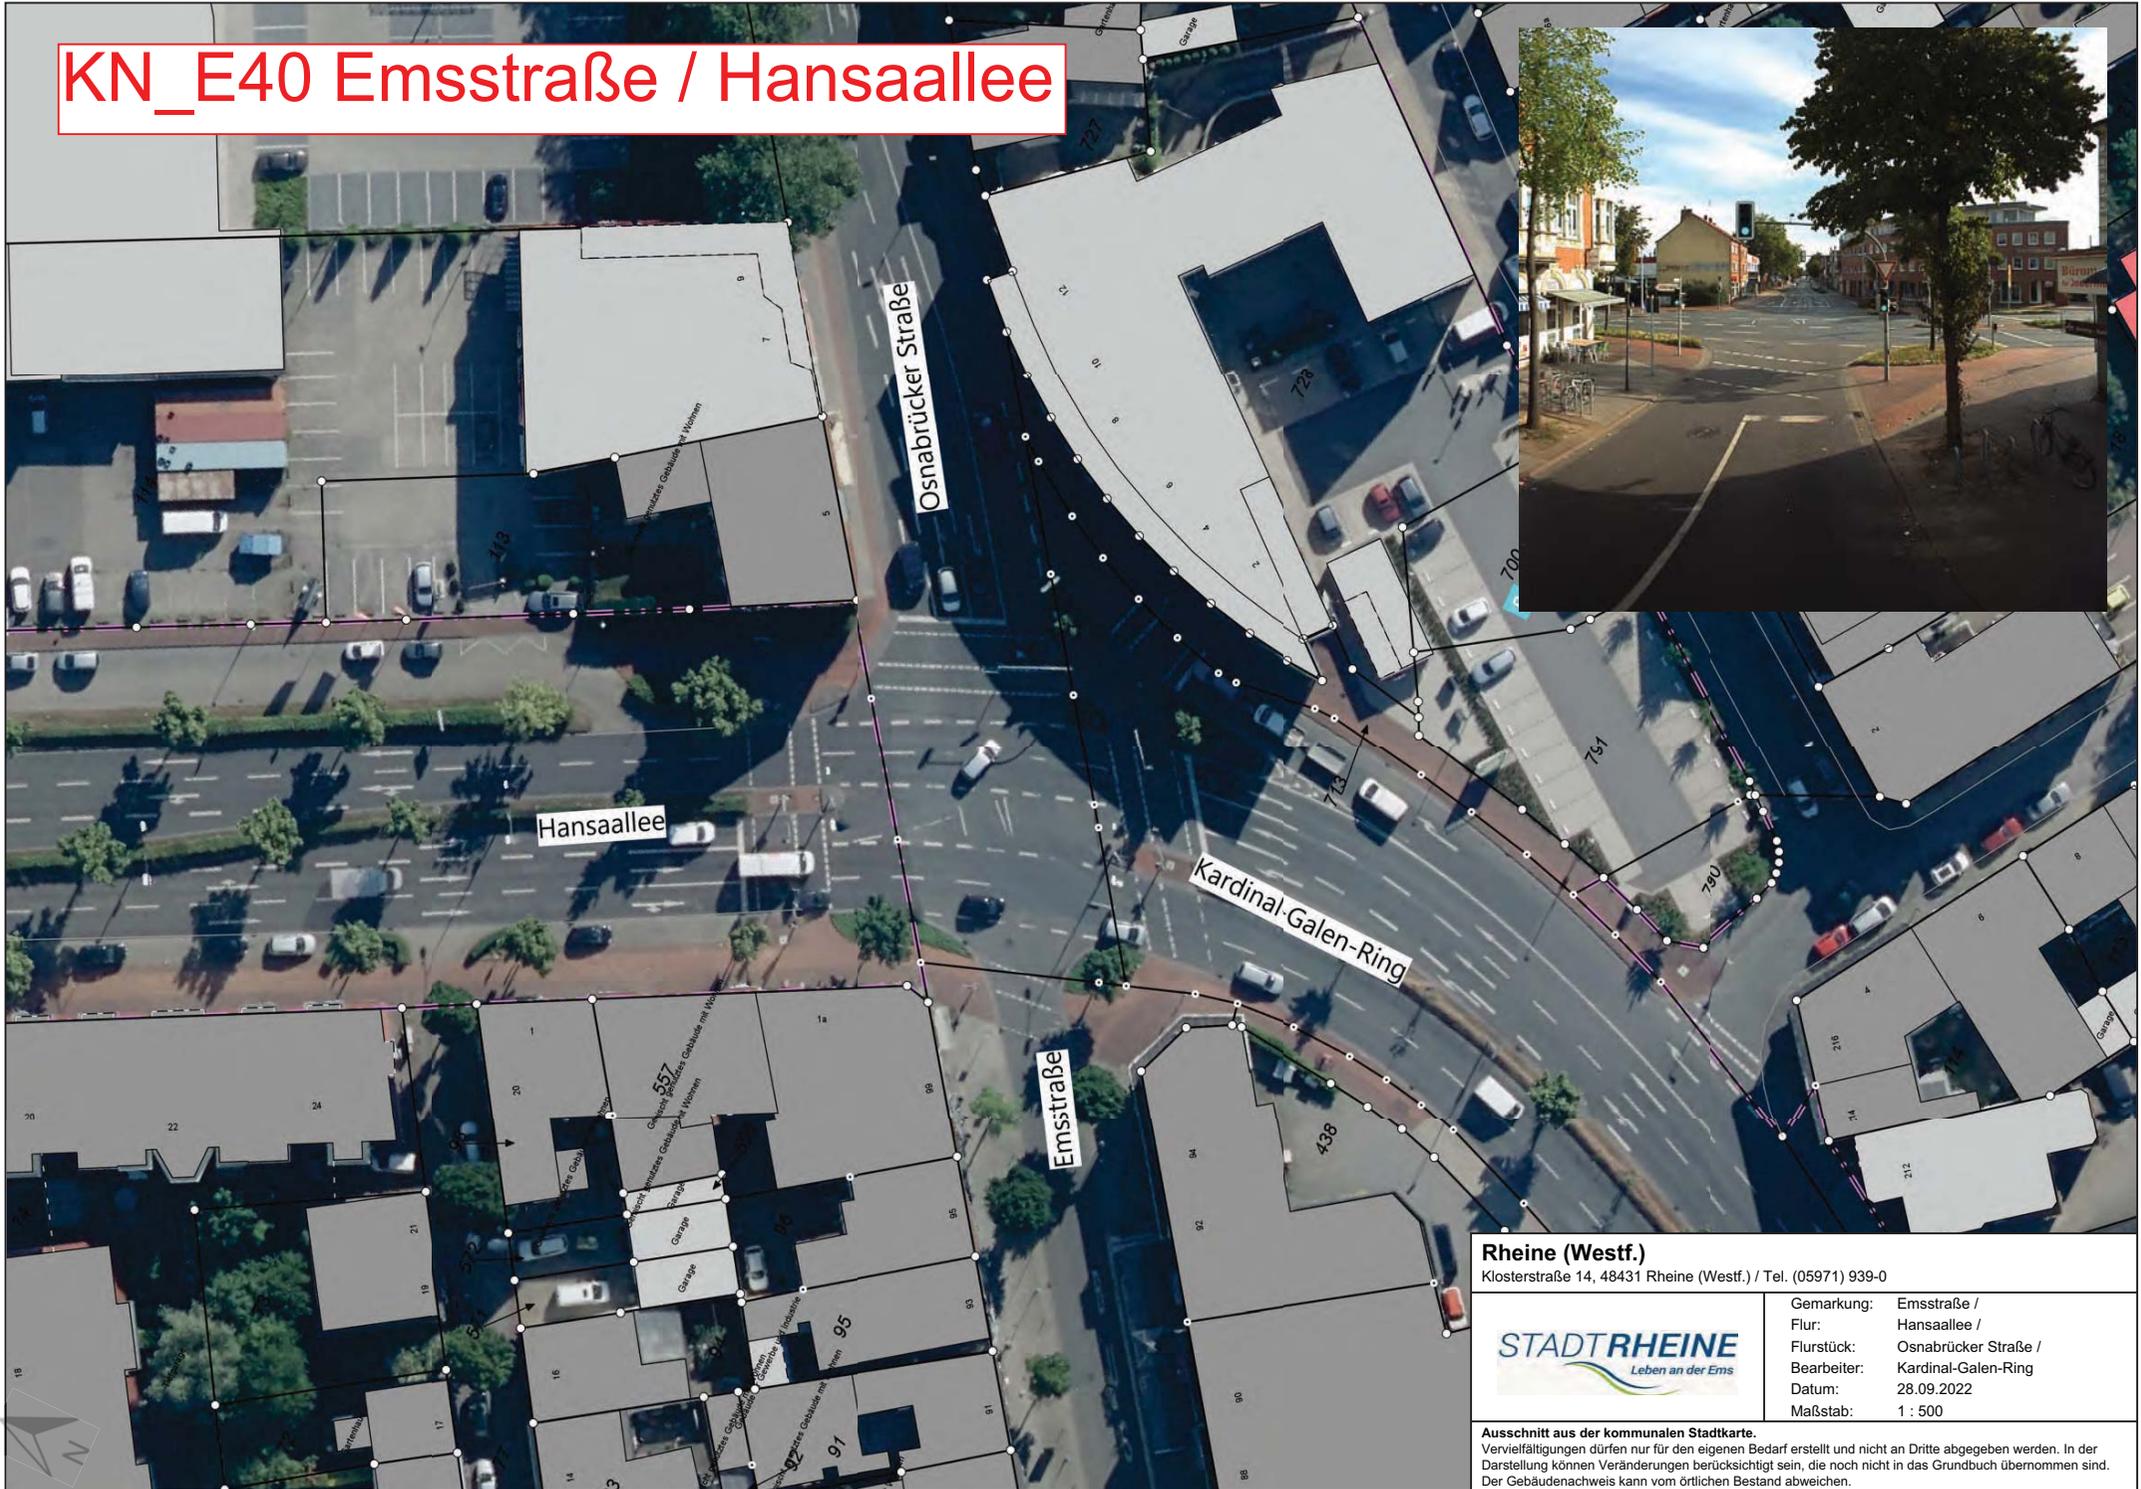

<b>Rheine (Westf.)</b> Klosterstraße 14, 48431 Rheine (Westf.) / Tel. (05971) 939-0	
	Gemarkung: Emsstraße / Flur: Hansaallee / Flurstück: Osnabrücker Straße / Bearbeiter: Kardinal-Galen-Ring Datum: 28.09.2022 Maßstab: 1 : 500
<small>Ausschnitt aus der kommunalen Stadtkarte. Vervielfältigungen dürfen nur für den eigenen Bedarf erstellt und nicht an Dritte abgegeben werden. In der Darstellung können Veränderungen berücksichtigt sein, die noch nicht in das Grundbuch übernommen sind. Der Gebäudenachweis kann vom örtlichen Bestand abweichen.</small>	

# KN\_E41 Aloysiusstraße / Rodder Damm

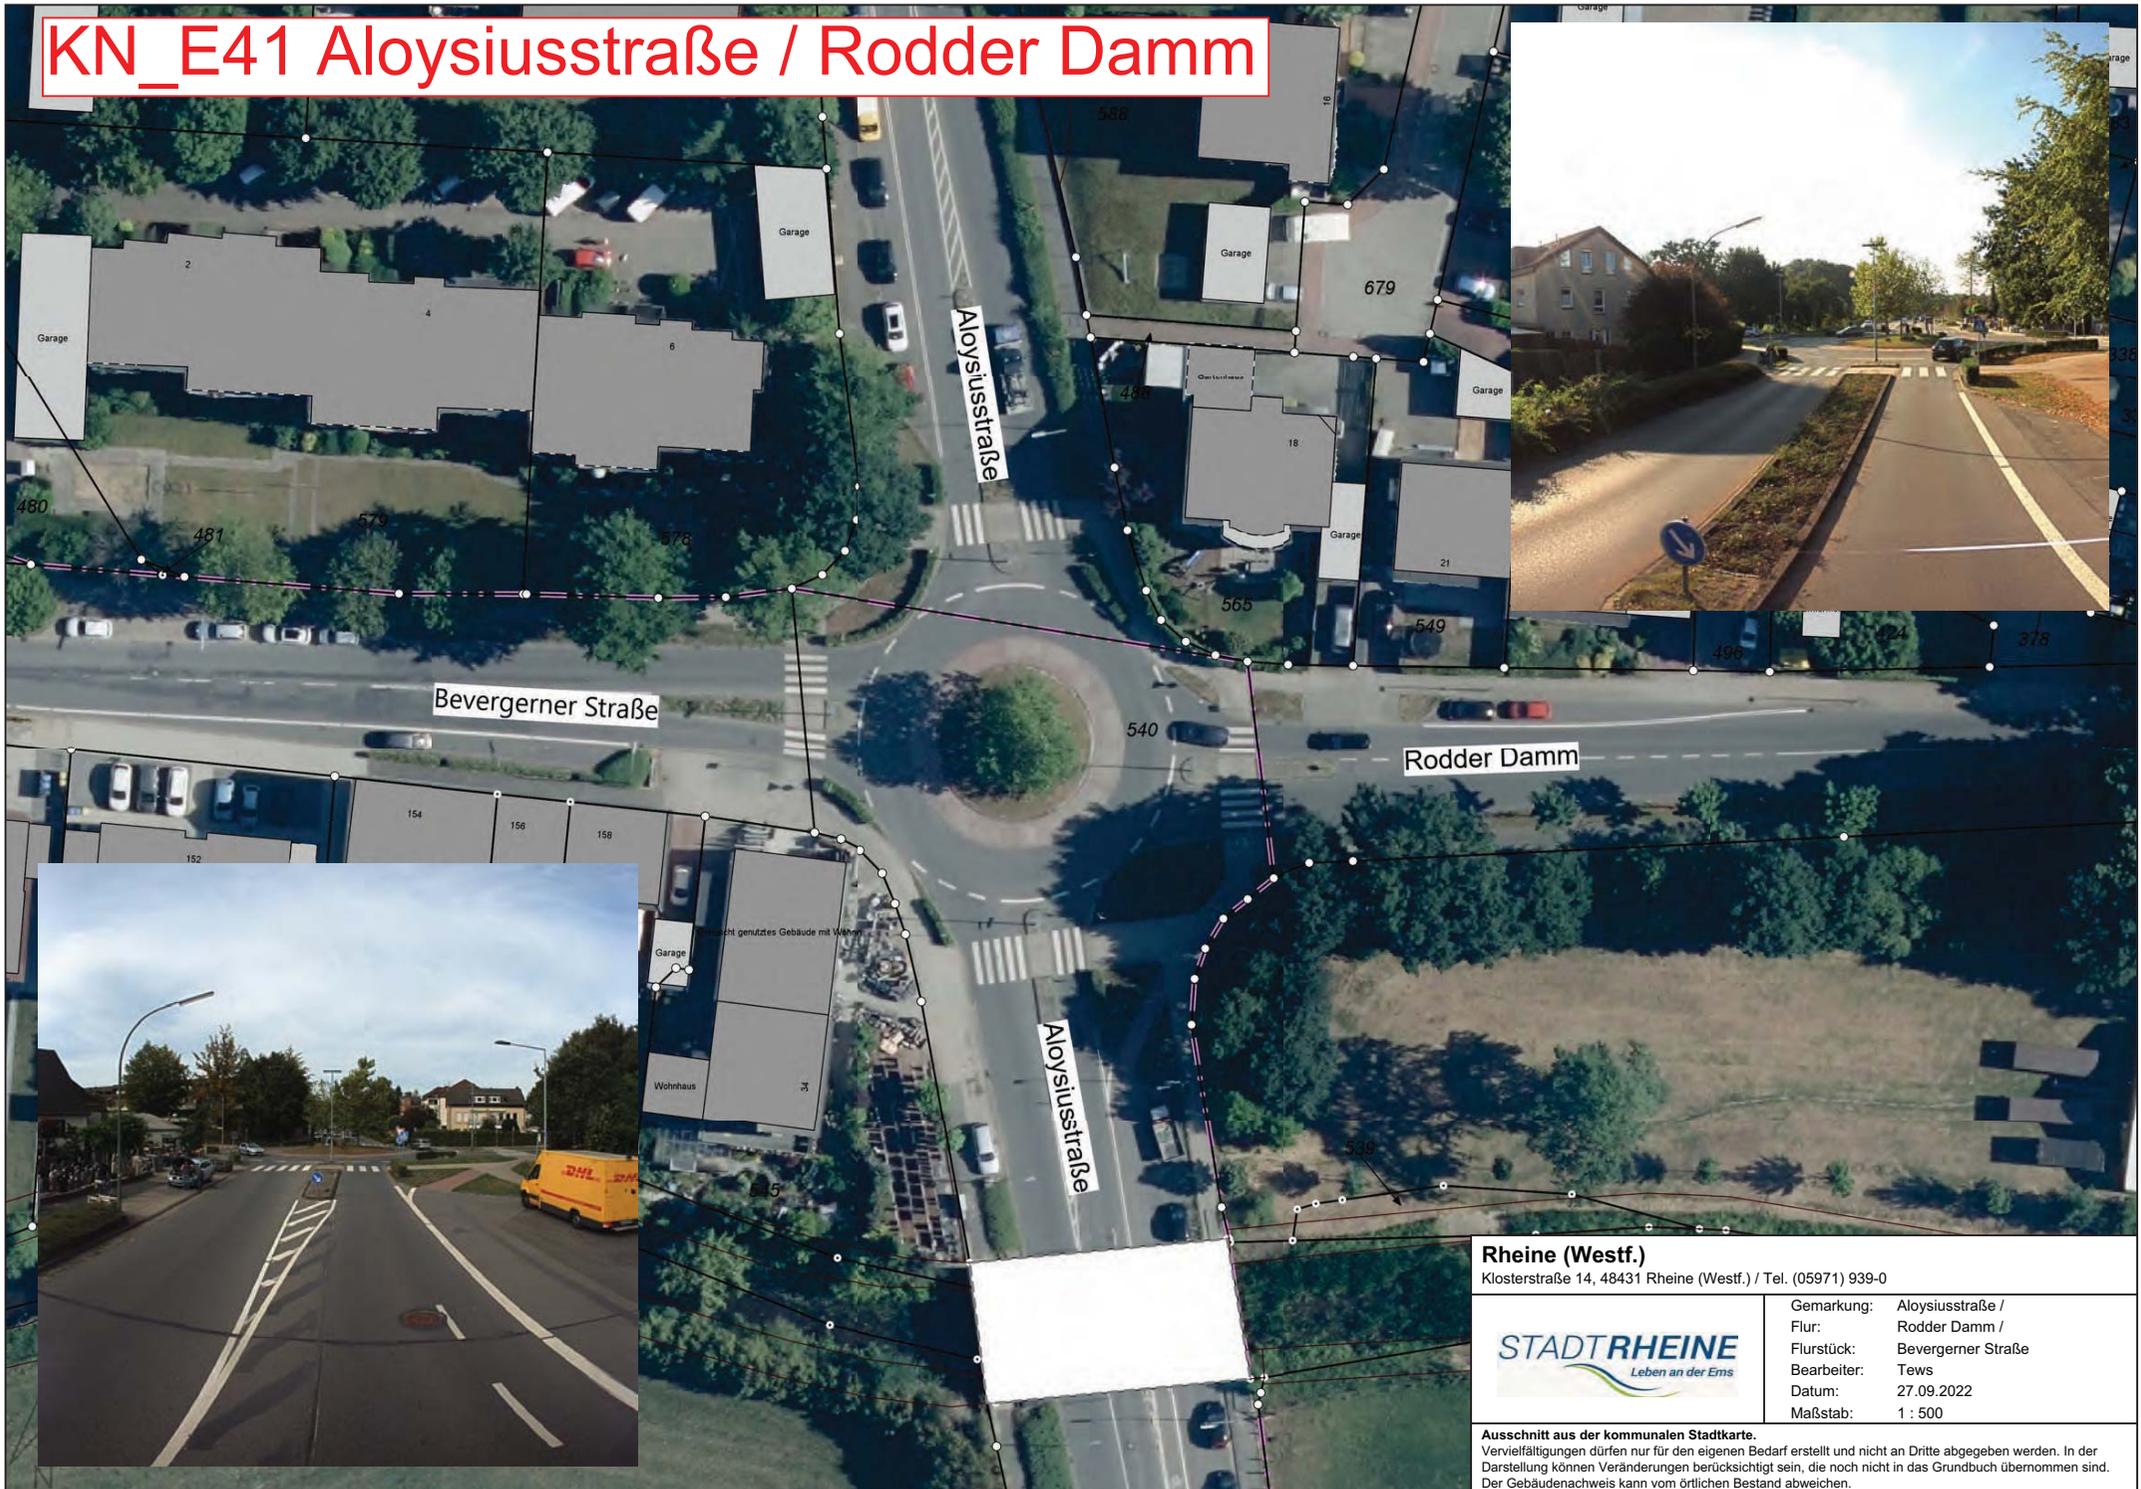

## Rheine (Westf.)

Klosterstraße 14, 48431 Rheine (Westf.) / Tel. (05971) 939-0



Gemarkung:	Aloysiusstraße /
Flur:	Rodder Damm /
Flurstück:	Beverger Straße
Bearbeiter:	Tews
Datum:	27.09.2022
Maßstab:	1 : 500

### Ausschnitt aus der kommunalen Stadtkarte.

Vervielfältigungen dürfen nur für den eigenen Bedarf erstellt und nicht an Dritte abgegeben werden. In der Darstellung können Veränderungen berücksichtigt sein, die noch nicht in das Grundbuch übernommen sind. Der Gebäudenachweis kann vom örtlichen Bestand abweichen.

# KN\_E42 Humboldtstraße / Hansaallee



<b>Rheine (Westf.)</b>	
Klosterstraße 14, 48431 Rheine (Westf.) / Tel. (05971) 939-0	
	Gemarkung: 5230
	Flur: Humboldtstraße /
	Flurstück: Hansaallee
	Bearbeiter:
	Datum: 28.09.2022
Maßstab: 1 : 500	

**Ausschnitt aus der kommunalen Stadtkarte.**  
 Vervielfältigungen dürfen nur für den eigenen Bedarf erstellt und nicht an Dritte abgegeben werden. In der Darstellung können Veränderungen berücksichtigt sein, die noch nicht in das Grundbuch übernommen sind. Der Gebäudenachweis kann vom örtlichen Bestand abweichen.

# KN\_E43 Humboldtstraße / Hansaallee



<b>Rheine (Westf.)</b>	
Klosterstraße 14, 48431 Rheine (Westf.) / Tel. (05971) 939-0	
	Gemarkung: 5230
	Flur: Humboldtstraße /
	Flurstück: Hansaallee
	Bearbeiter:
	Datum: 28.09.2022
Maßstab: 1 : 500	
<small>Ausschnitt aus der kommunalen Stadtkarte.          Vervielfältigungen dürfen nur für den eigenen Bedarf erstellt und nicht an Dritte abgegeben werden. In der Darstellung können Veränderungen berücksichtigt sein, die noch nicht in das Grundbuch übernommen sind. Der Gebäudenachweis kann vom örtlichen Bestand abweichen.</small>	







# KN\_E44 Kopernikusstraße: Fahrradständer am Stadtpark



<b>Rheine (Westf.)</b> Klosterstraße 14, 48431 Rheine (Westf.) / Tel. (05971) 939-0	
	Gemarkung: Kopernikusstraße
	Flur: Fahrradständer am Stadtpark
	Flurstück:
	Bearbeiter: Tews
	Datum: 28.09.2022
Maßstab: 1 : 500	

**Ausschnitt aus der kommunalen Stadtkarte.**  
Vervielfältigungen dürfen nur für den eigenen Bedarf erstellt und nicht an Dritte abgegeben werden. In der Darstellung können Veränderungen berücksichtigt sein, die noch nicht in das Grundbuch übernommen sind. Der Gebäudenachweis kann vom örtlichen Bestand abweichen.

# KN\_E45 Klosterstraße / Borneplatz Tiefgaragenzugang

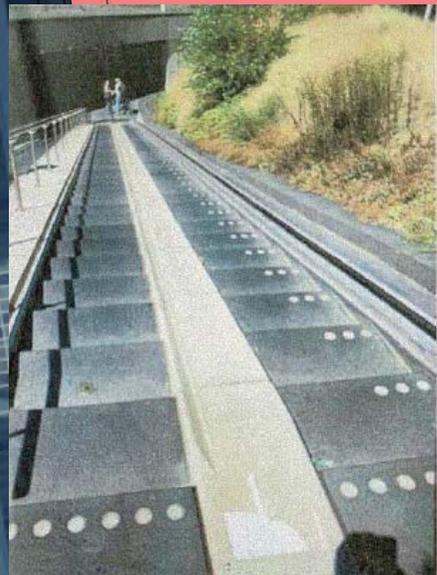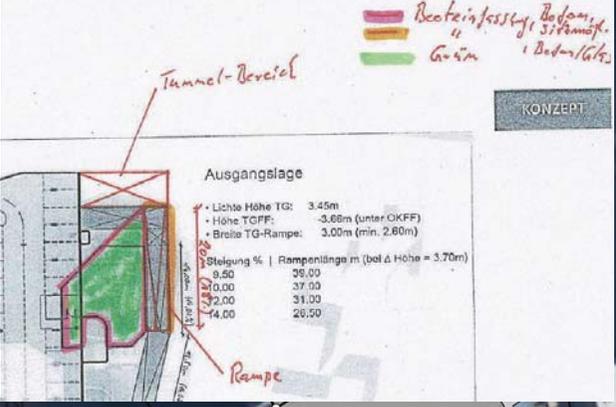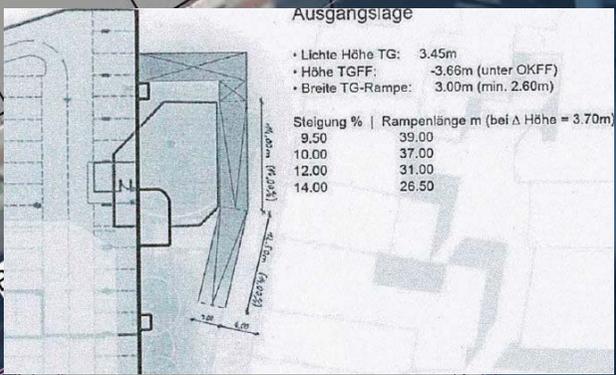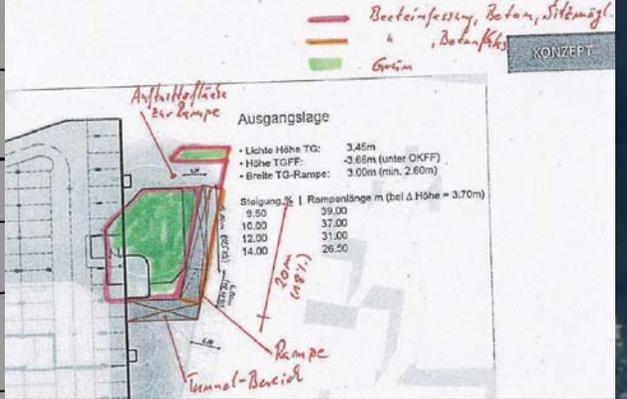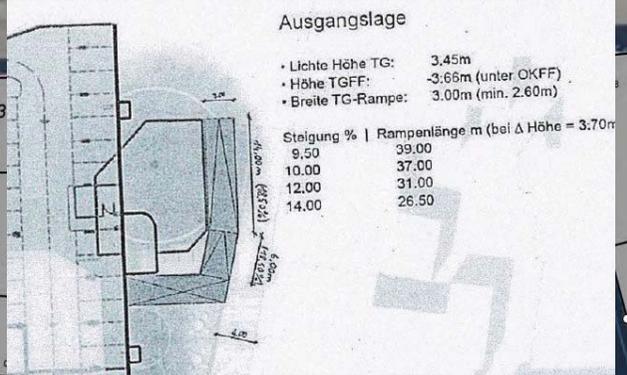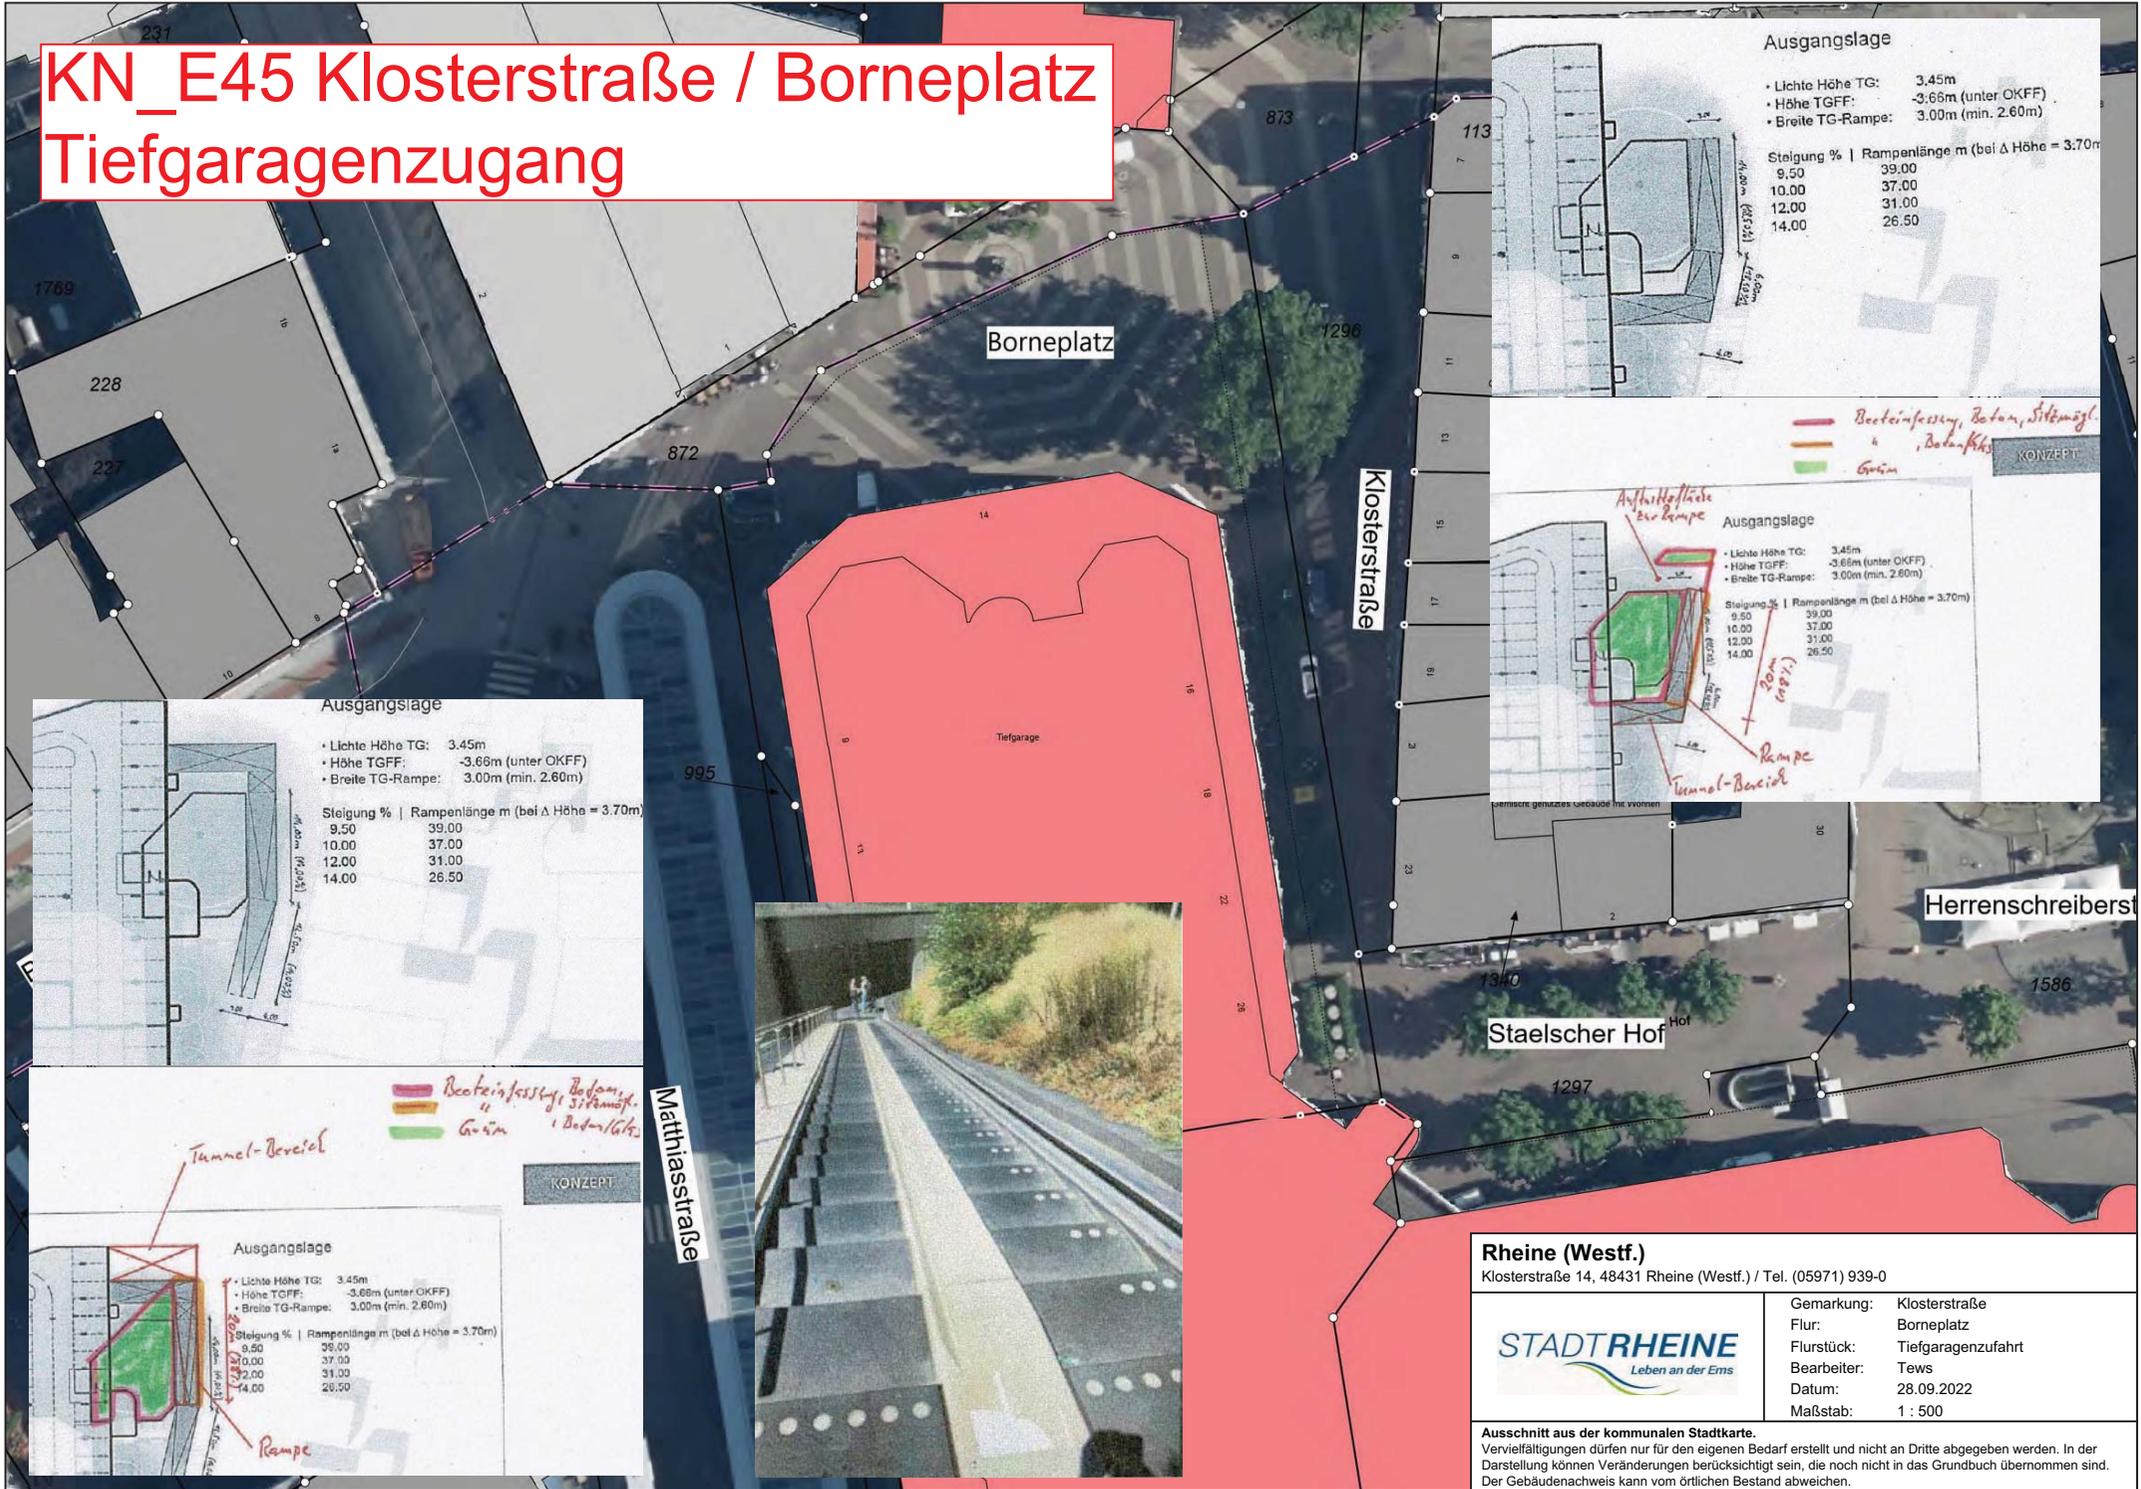

**Rheine (Westf.)**  
Klosterstraße 14, 48431 Rheine (Westf.) / Tel. (05971) 939-0

Gemarkung: Klosterstraße  
Flurstück: Borneplatz  
Flurstück: Tiefgaragenzufahrt  
Bearbeiter: Tews  
Datum: 28.09.2022  
Maßstab: 1 : 500

Ausschnitt aus der kommunalen Stadtkarte.  
Vervielfältigungen dürfen nur für den eigenen Bedarf erstellt und nicht an Dritte abgegeben werden. In der Darstellung können Veränderungen berücksichtigt sein, die noch nicht in das Grundbuch übernommen sind. Der Gebäudenachweis kann vom örtlichen Bestand abweichen.

# KN\_E48 Felsenstraße / Nienbergstraße / Wieckstraße



## Rheine (Westf.)

Klosterstraße 14, 48431 Rheine (Westf.) / Tel. (05971) 939-0

**STADT RHEINE**  
Leben an der Ems

Gemarkung:	5203
Flur:	Übersichtsplan
Flurstück:	Felsenstraße / Nienbergstraße /
Bearbeiter:	Wieckstraße
Datum:	19.10.2022
Maßstab:	1 : 2000

### Ausschnitt aus der kommunalen Stadtkarte.

Vervielfältigungen dürfen nur für den eigenen Bedarf erstellt und nicht an Dritte abgegeben werden. In der Darstellung können Veränderungen berücksichtigt sein, die noch nicht in das Grundbuch übernommen sind. Der Gebäudenachweis kann vom örtlichen Bestand abweichen.