


RV_E14-17 Elsa-Brändström-Weg



Rheine (Westf.)

Klosterstraße 14, 48431 Rheine (Westf.) / Tel. (05971) 939-0

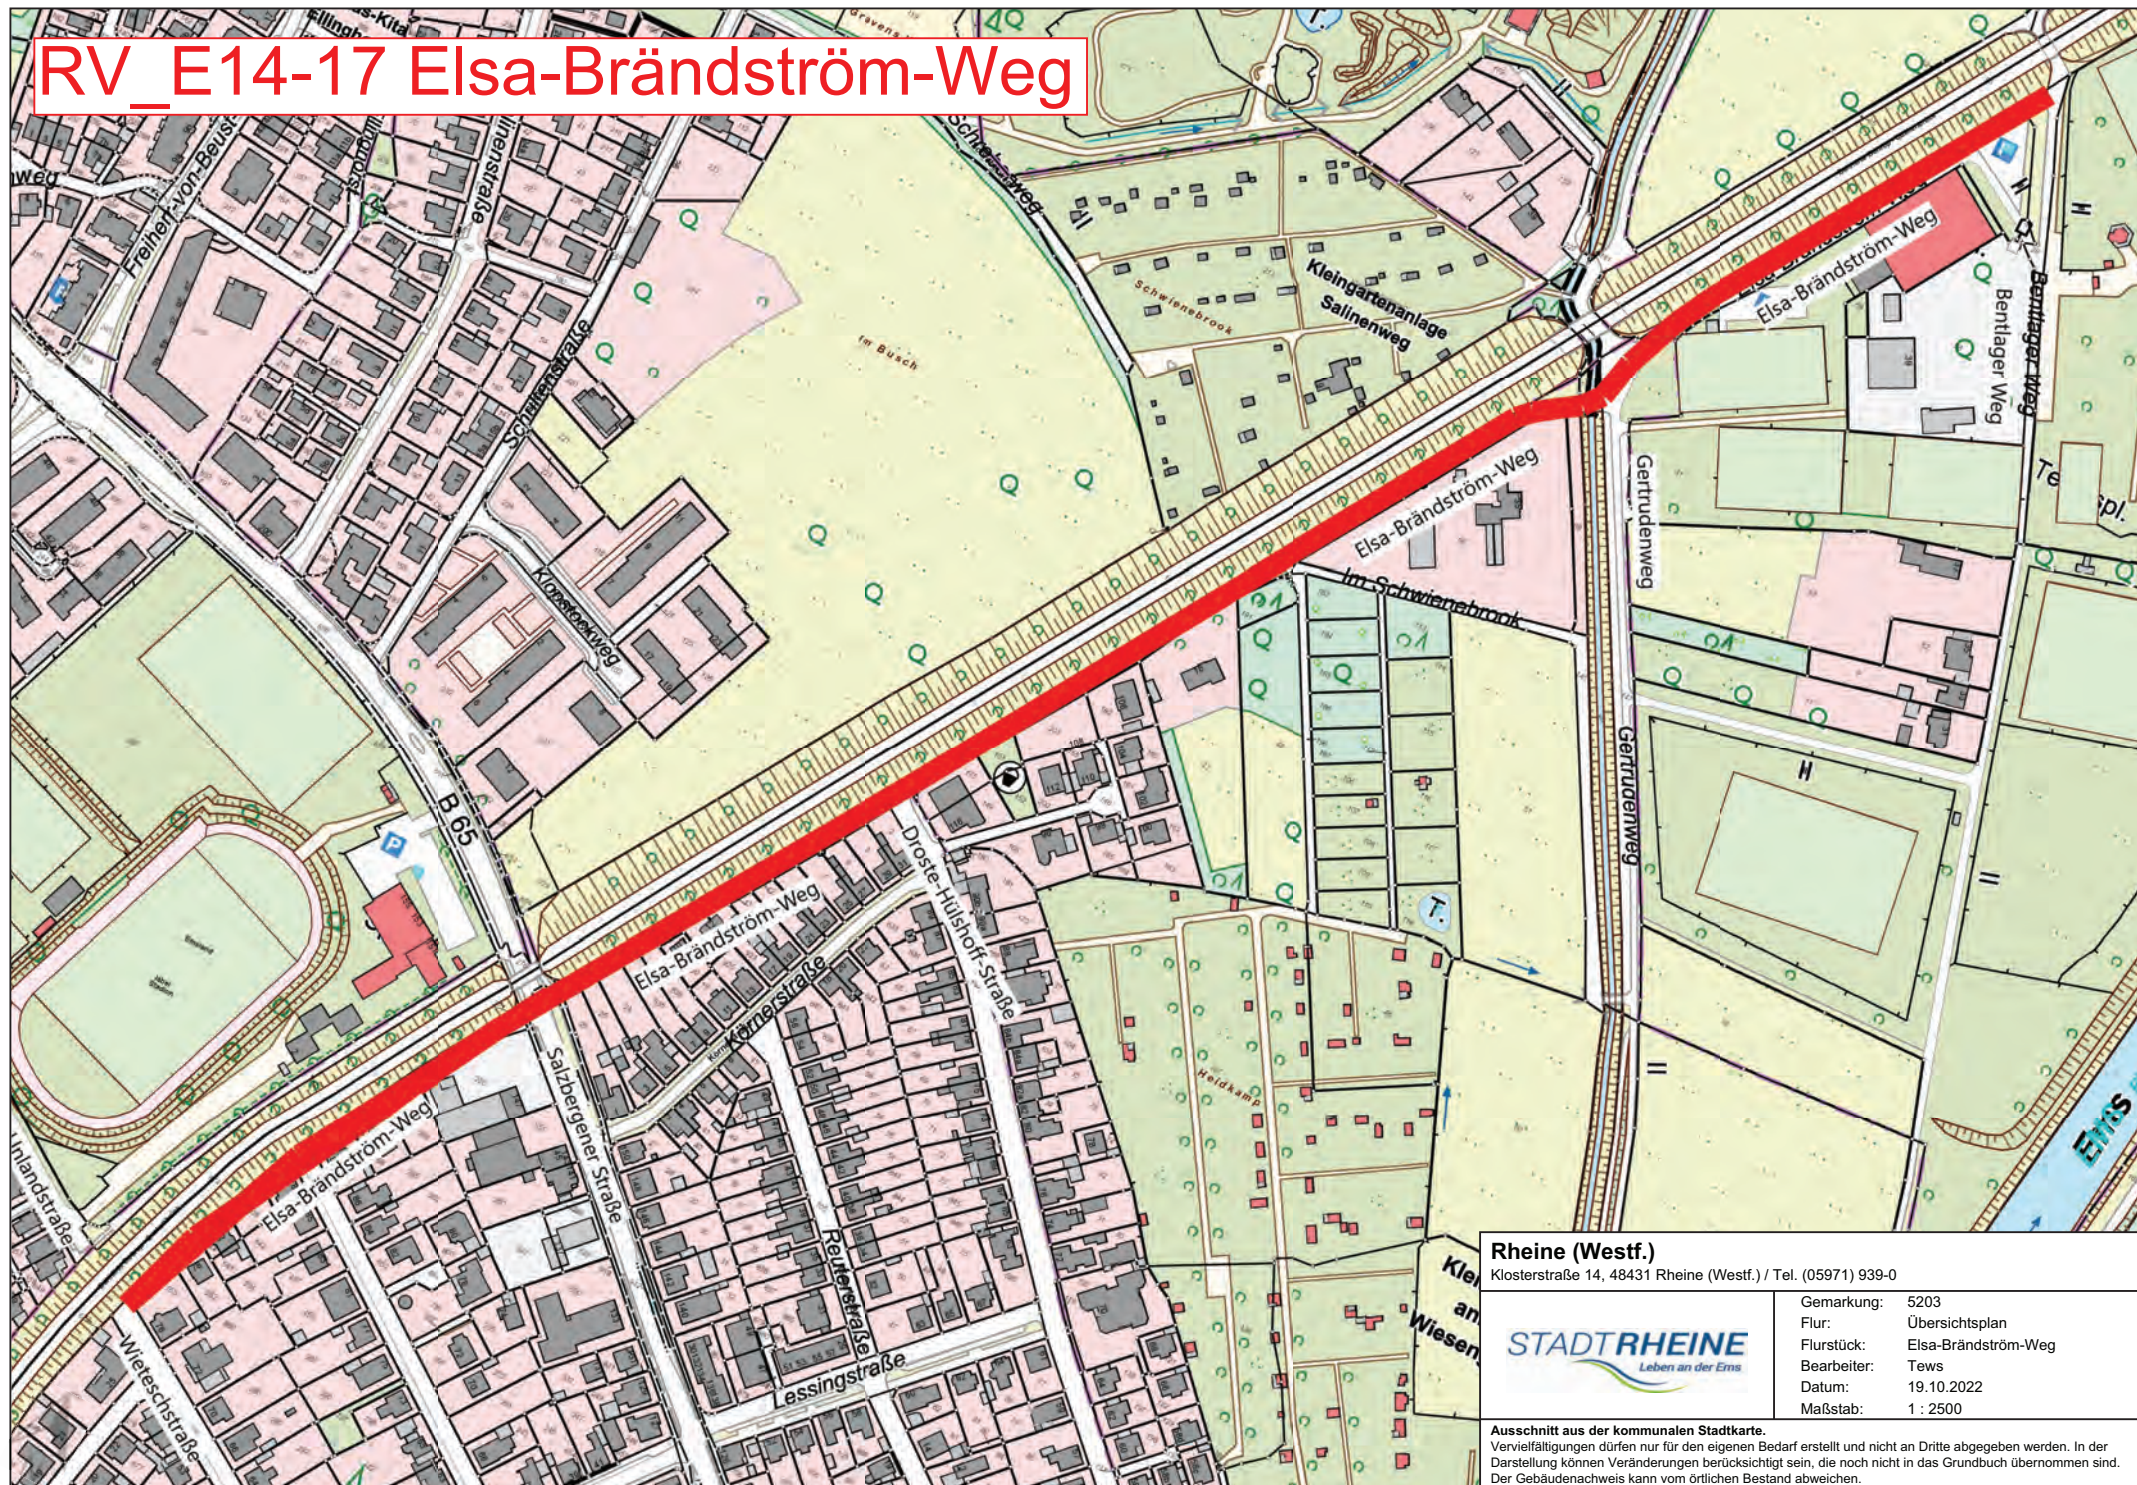

Gemarkung:	5203
Flur:	Übersichtsplan
Flurstück:	Elsa-Brändström-Weg
Bearbeiter:	Tews
Datum:	19.10.2022
Maßstab:	1 : 2500

Ausschnitt aus der kommunalen Stadtkarte.

Vervielfältigungen dürfen nur für den eigenen Bedarf erstellt und nicht an Dritte abgegeben werden. In der Darstellung können Veränderungen berücksichtigt sein, die noch nicht in das Grundbuch übernommen sind. Der Gebäudenachweis kann vom örtlichen Bestand abweichen.

RV_E18 Hafenbahn

bäude für Handel und Dienstleistungen

Hafenbahn

517

439

Karolinenstraße

Garage

2a

6

Rheine (Westf.)

Klosterstraße 14, 48431 Rheine (Westf.) / Tel. (05971) 939-0

STADT RHEINE
Leben an der Ems


Gemarkung: 5203
Flur: 109
Flurstück: 517
Bearbeiter: Tews
Datum: 26.09.2022
Maßstab: 1 : 250

Ausschnitt aus der kommunalen Stadtkarte.

Vervielfältigungen dürfen nur für den eigenen Bedarf erstellt und nicht an Dritte abgegeben werden. In der Darstellung können Veränderungen berücksichtigt sein, die noch nicht in das Grundbuch übernommen sind. Der Gebäudenachweis kann vom örtlichen Bestand abweichen.



RV_E19 Radwege- und Fußgängerbrücke über den Konrad-Adenauer-Ring

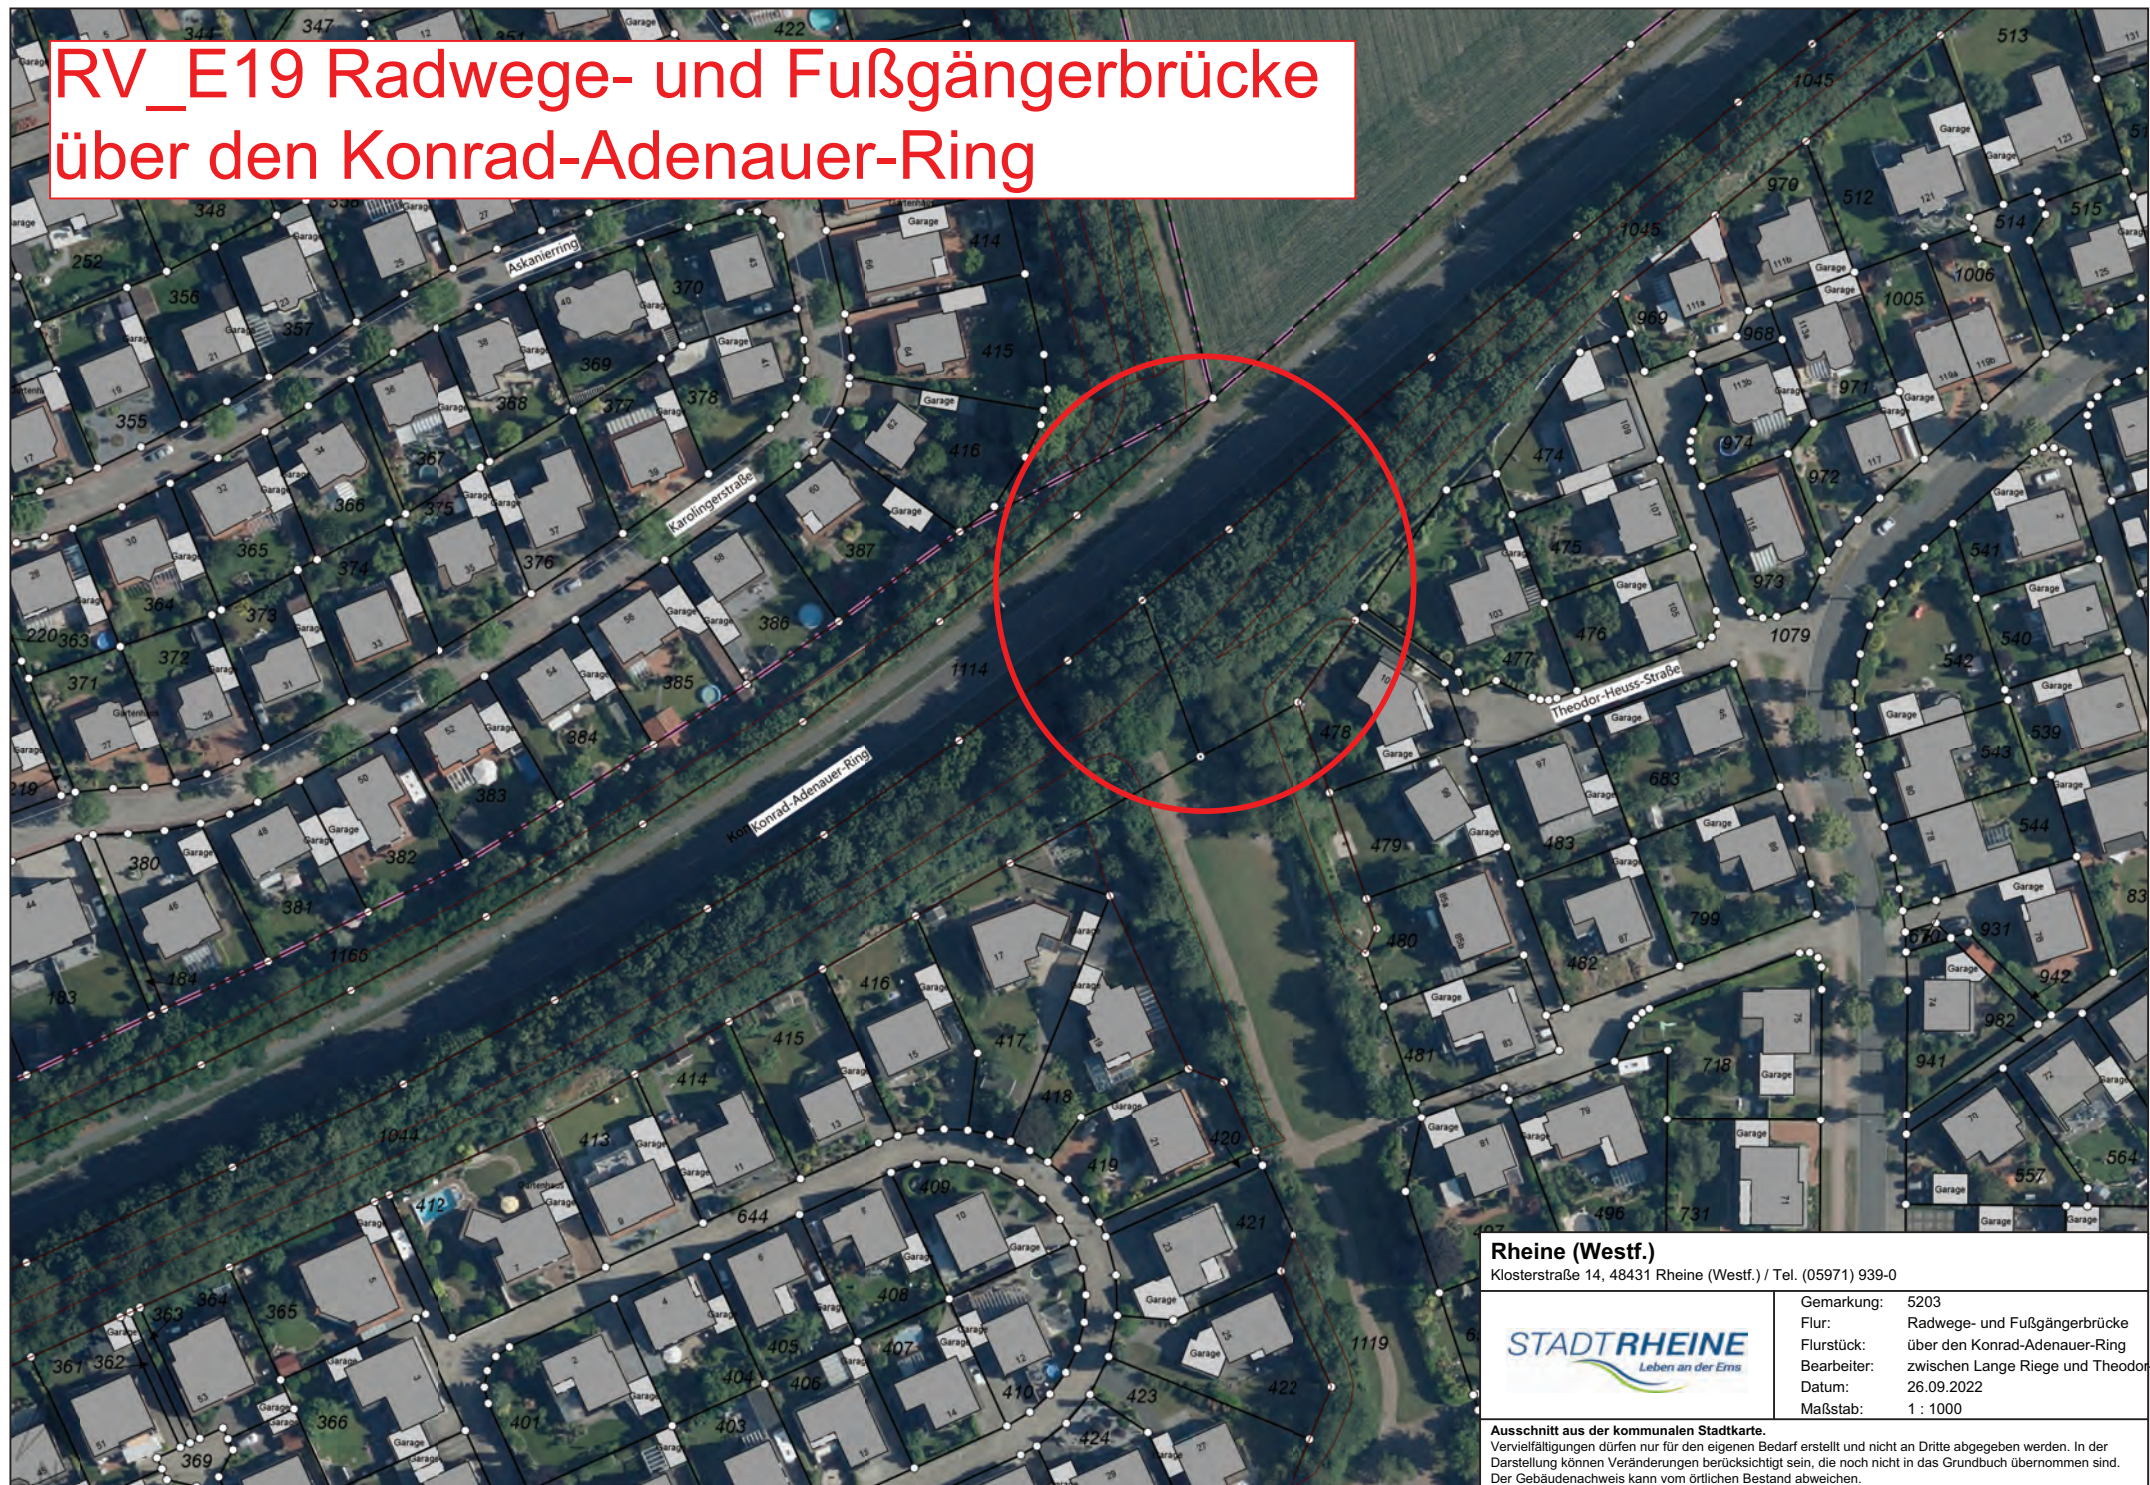

Rheine (Westf.)

Klosterstraße 14, 48431 Rheine (Westf.) / Tel. (05971) 939-0



Gemarkung:	5203
Flur:	Radwege- und Fußgängerbrücke
Flurstück:	über den Konrad-Adenauer-Ring
Bearbeiter:	zwischen Lange Riege und Theodor-Heuss-
Datum:	26.09.2022
Maßstab:	1 : 1000

Ausschnitt aus der kommunalen Stadtkarte.

Vervielfältigungen dürfen nur für den eigenen Bedarf erstellt und nicht an Dritte abgegeben werden. In der Darstellung können Veränderungen berücksichtigt sein, die noch nicht in das Grundbuch übernommen sind. Der Gebäudenachweis kann vom örtlichen Bestand abweichen.

RV_E20 Kardinal-Galen-Ring B 475



Rheine (Westf.)

Klosterstraße 14, 48431 Rheine (Westf.) / Tel. (05971) 939-0




Gemarkung: 5203
 Flur: Kardinal-Galen-Ring
 Flurstück: Am Hauptbahnhofe
 Bearbeiter: Tews
 Datum: 27.09.2022
 Maßstab: 1 : 500


Ausschnitt aus der kommunalen Stadtkarte.

Vervielfältigungen dürfen nur für den eigenen Bedarf erstellt und nicht an Dritte abgegeben werden. In der Darstellung können Veränderungen berücksichtigt sein, die noch nicht in das Grundbuch übernommen sind. Der Gebäudenachweis kann vom örtlichen Bestand abweichen.

RV_E21 Klein-Berliner-Ring / Hassenbrockweg / Schulstraße

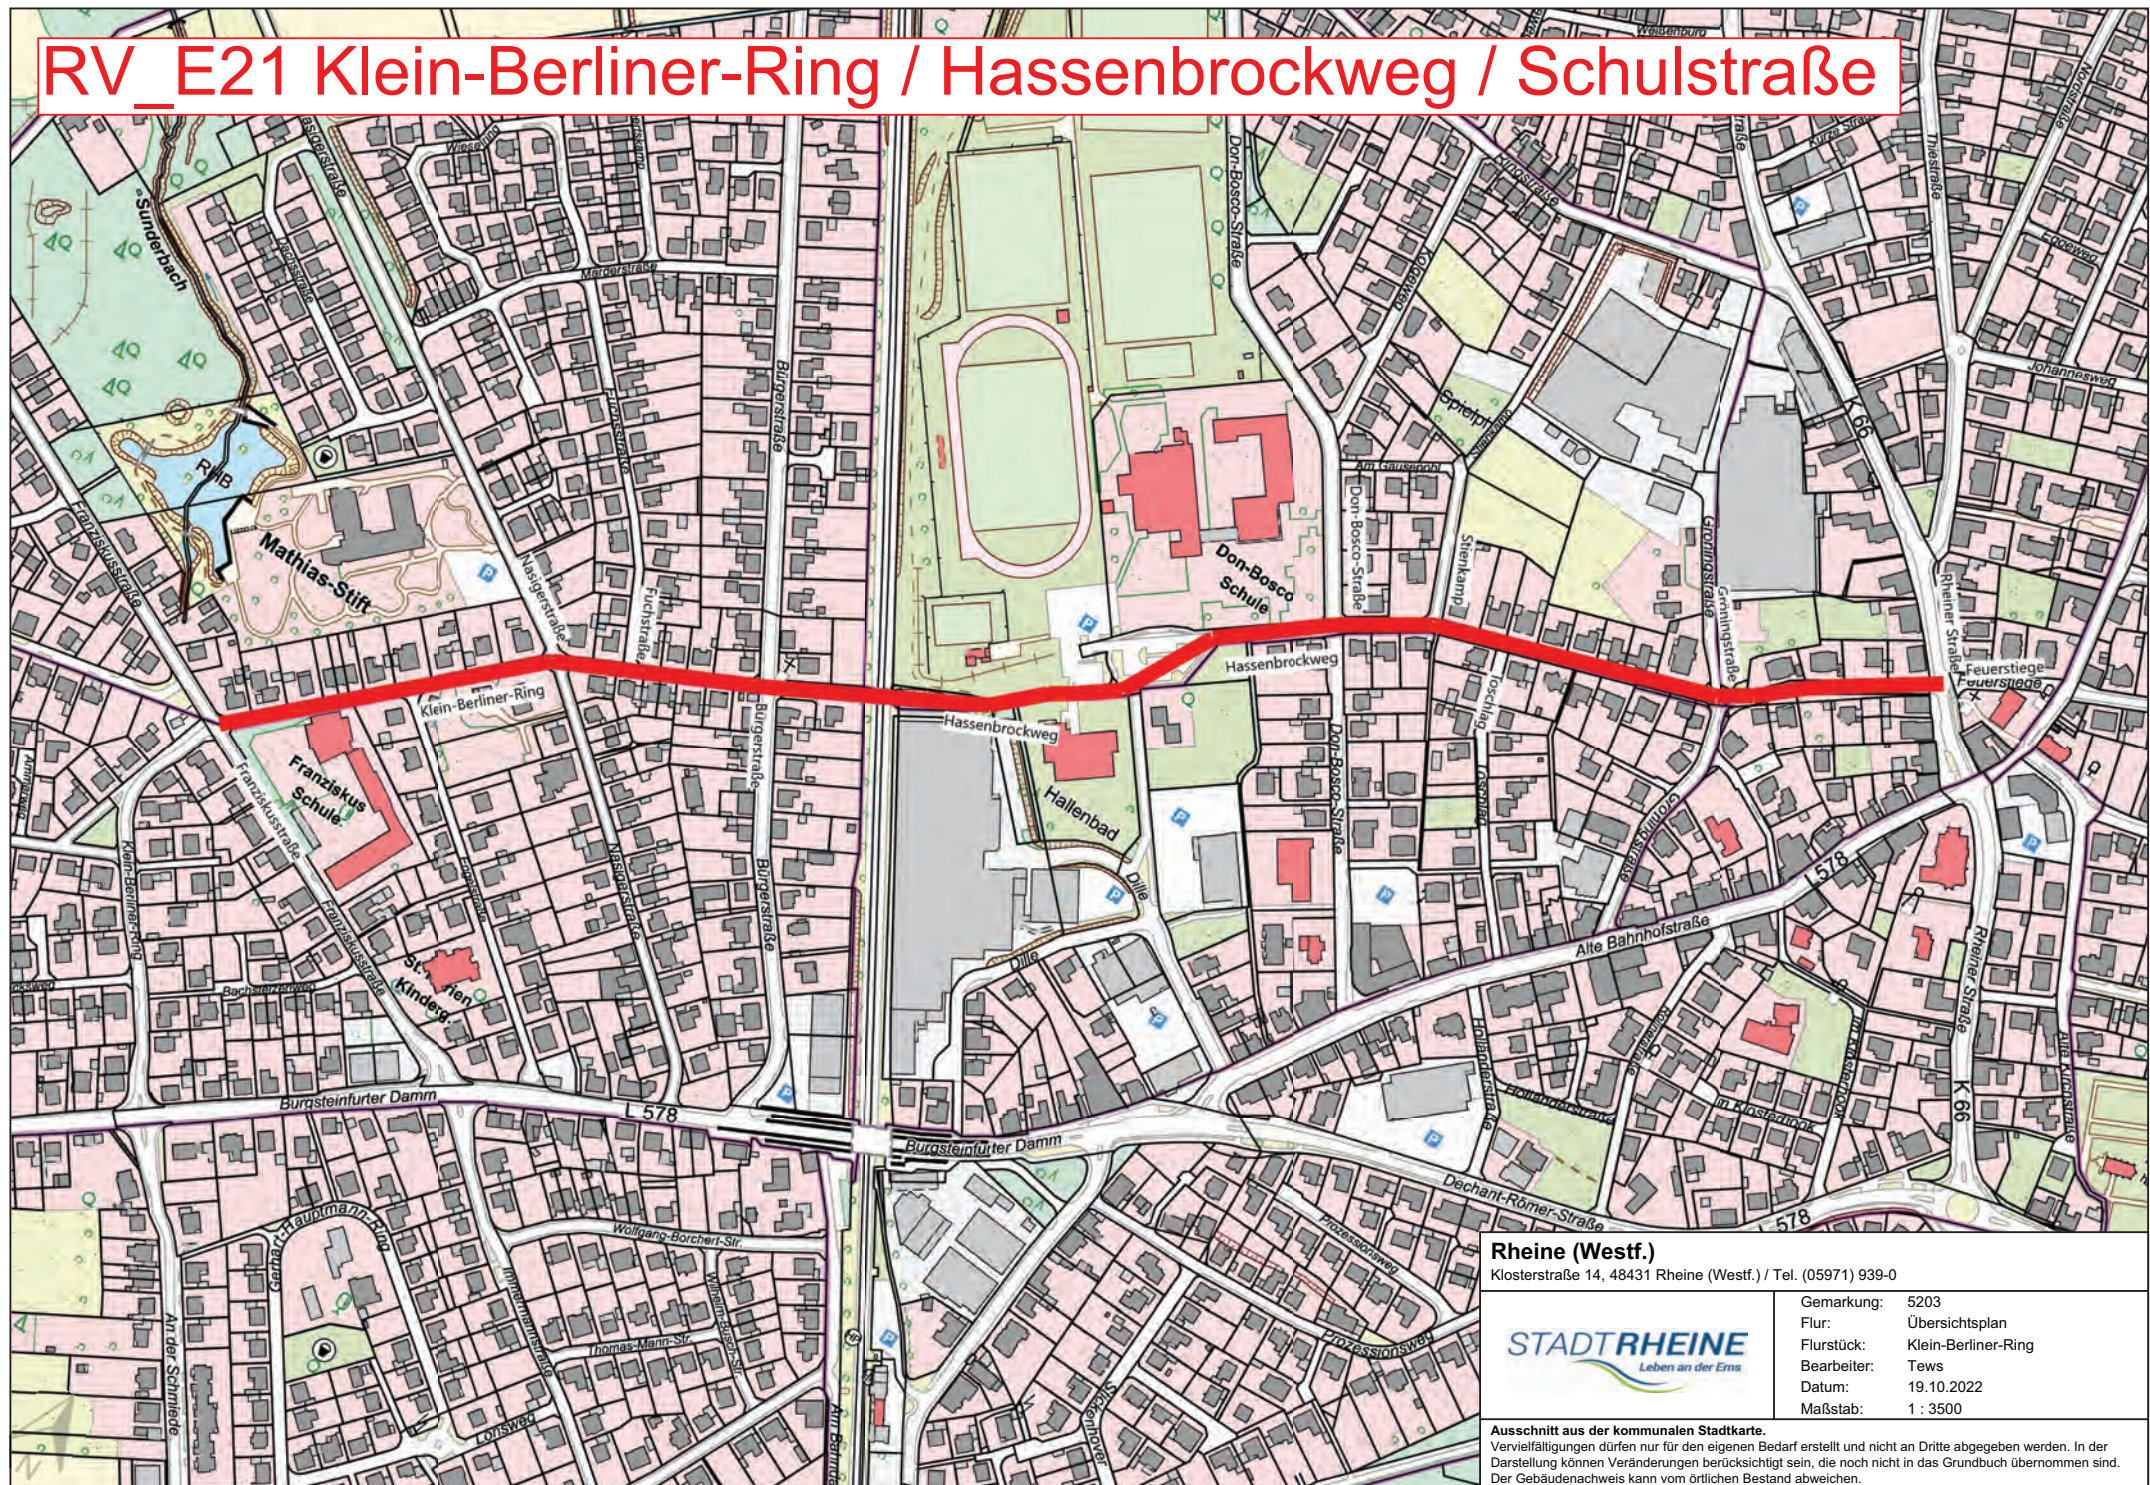

RV_E 22 Darbrookstraße

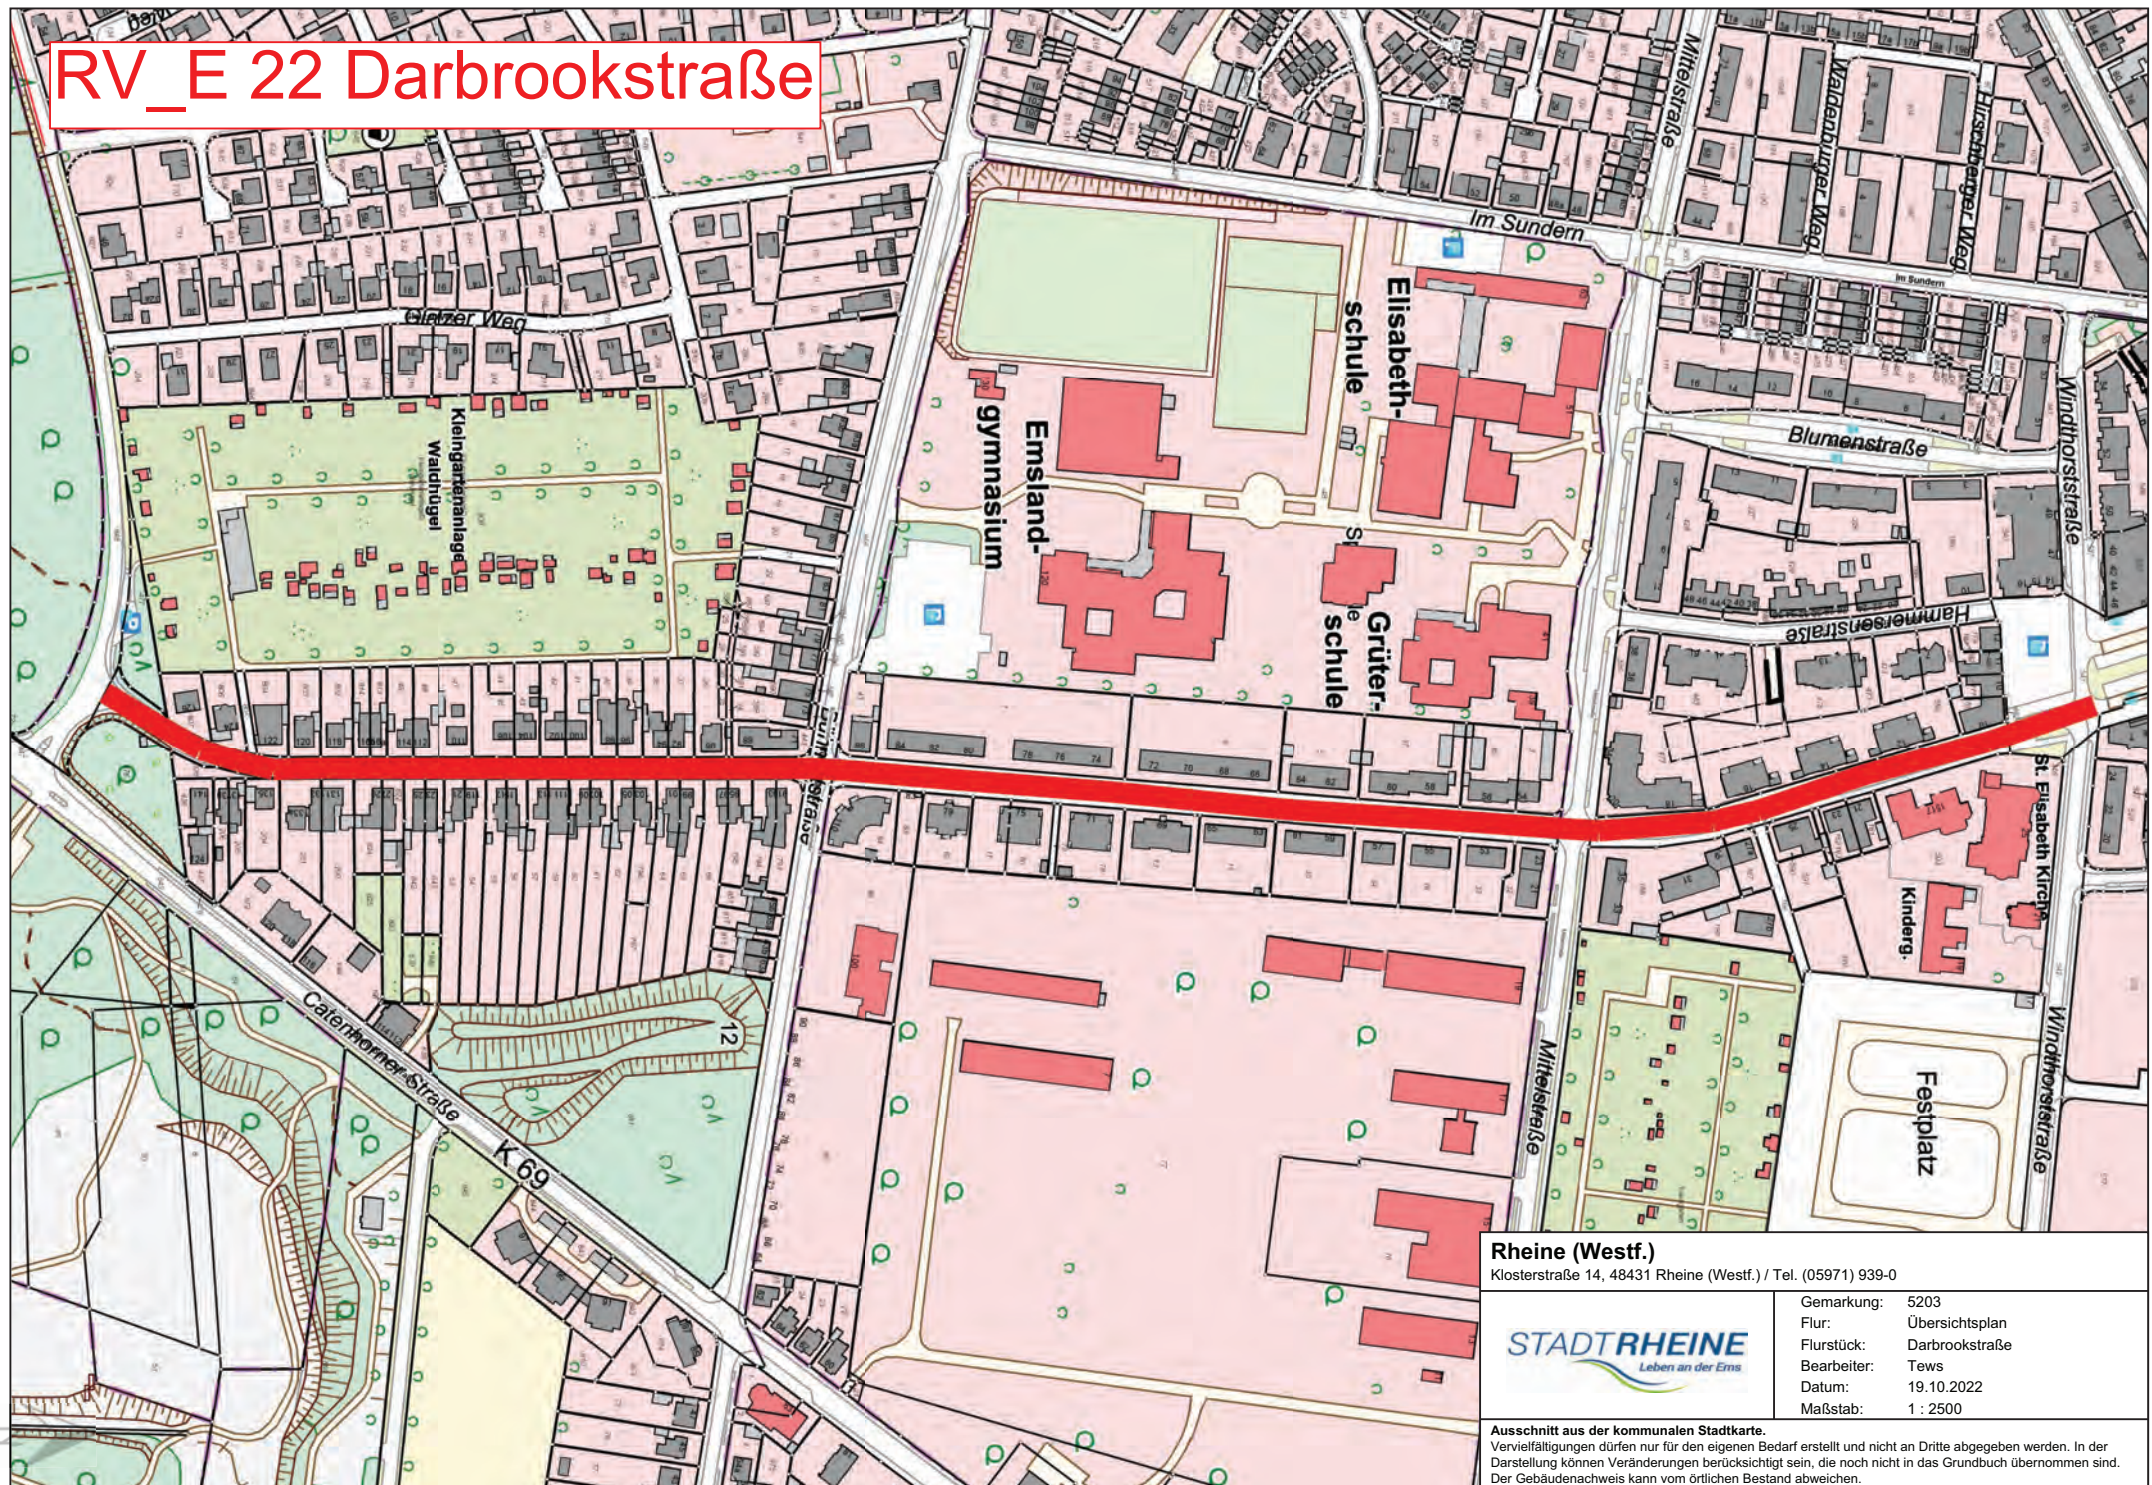

Rheine (Westf.)

Klosterstraße 14, 48431 Rheine (Westf.) / Tel. (05971) 939-0


STADT RHEINE
Leben an der Ems

Gemarkung: 5203
Flur: Übersichtsplan
Flurstück: Darbrookstraße
Bearbeiter: Tews
Datum: 19.10.2022
Maßstab: 1 : 2500

Ausschnitt aus der kommunalen Stadtkarte.

Vervielfältigungen dürfen nur für den eigenen Bedarf erstellt und nicht an Dritte abgegeben werden. In der Darstellung können Veränderungen berücksichtigt sein, die noch nicht in das Grundbuch übernommen sind. Der Gebäudenachweis kann vom örtlichen Bestand abweichen.

RV_E25 Hansaallee

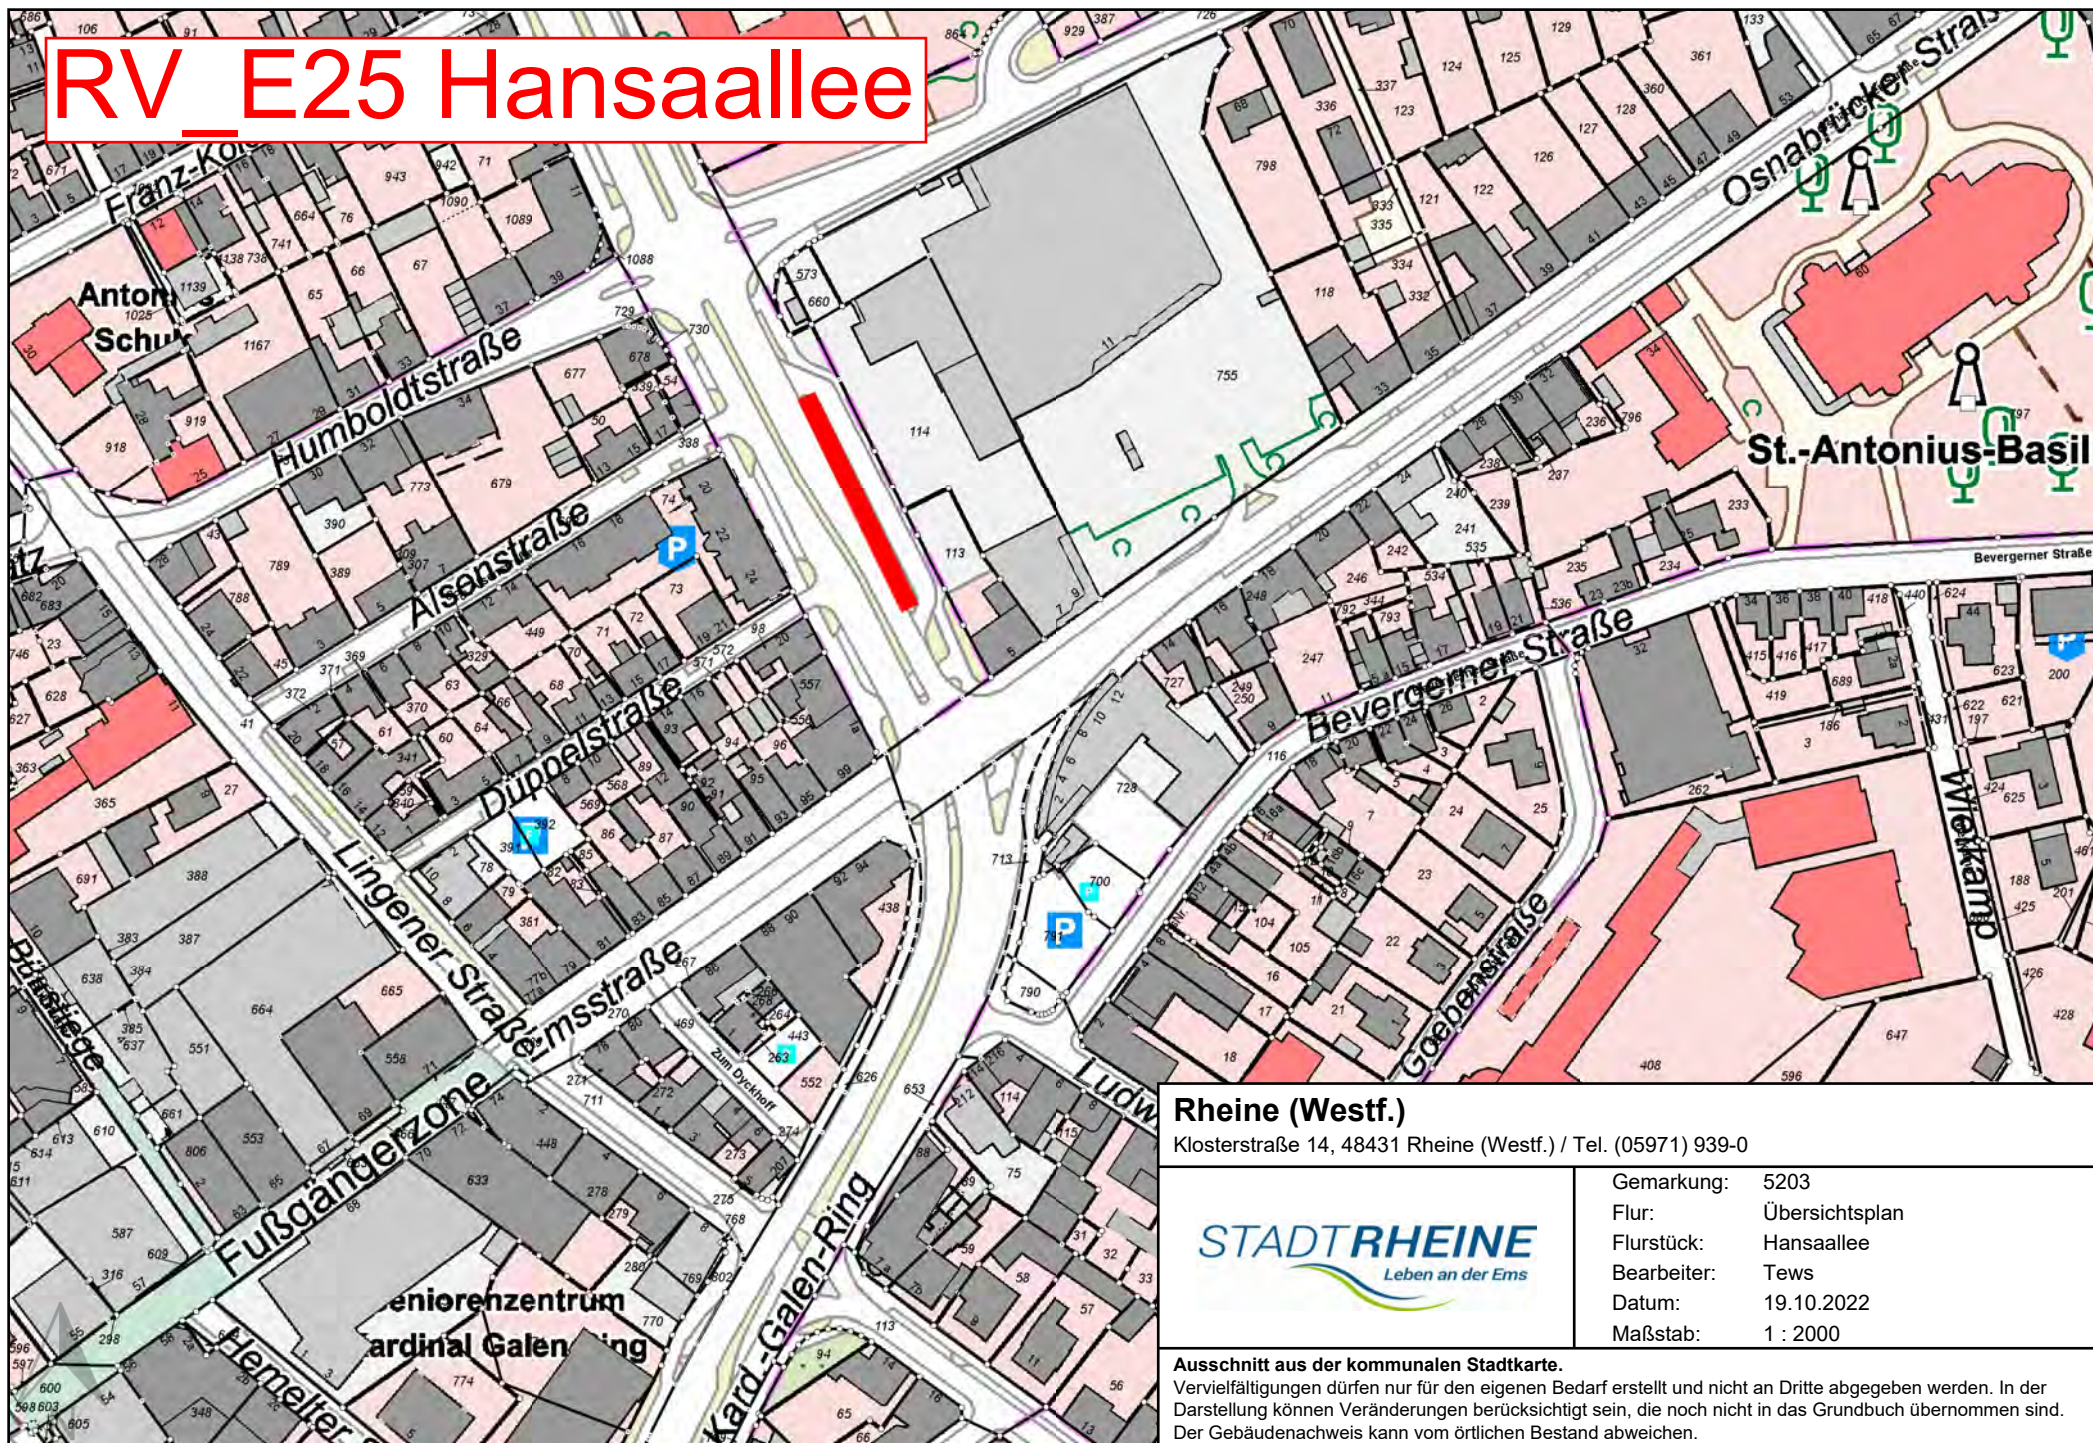

Rheine (Westf.)

Klosterstraße 14, 48431 Rheine (Westf.) / Tel. (05971) 939-0


STADT RHEINE
Leben an der Ems

Gemarkung: 5203
Flur: Übersichtsplan
Flurstück: Hansaallee
Bearbeiter: Tews
Datum: 19.10.2022
Maßstab: 1 : 2000

Ausschnitt aus der kommunalen Stadtkarte.

Vervielfältigungen dürfen nur für den eigenen Bedarf erstellt und nicht an Dritte abgegeben werden. In der Darstellung können Veränderungen berücksichtigt sein, die noch nicht in das Grundbuch übernommen sind. Der Gebäudenachweis kann vom örtlichen Bestand abweichen.

RV_24 Anpassung der Maßnahmeliste

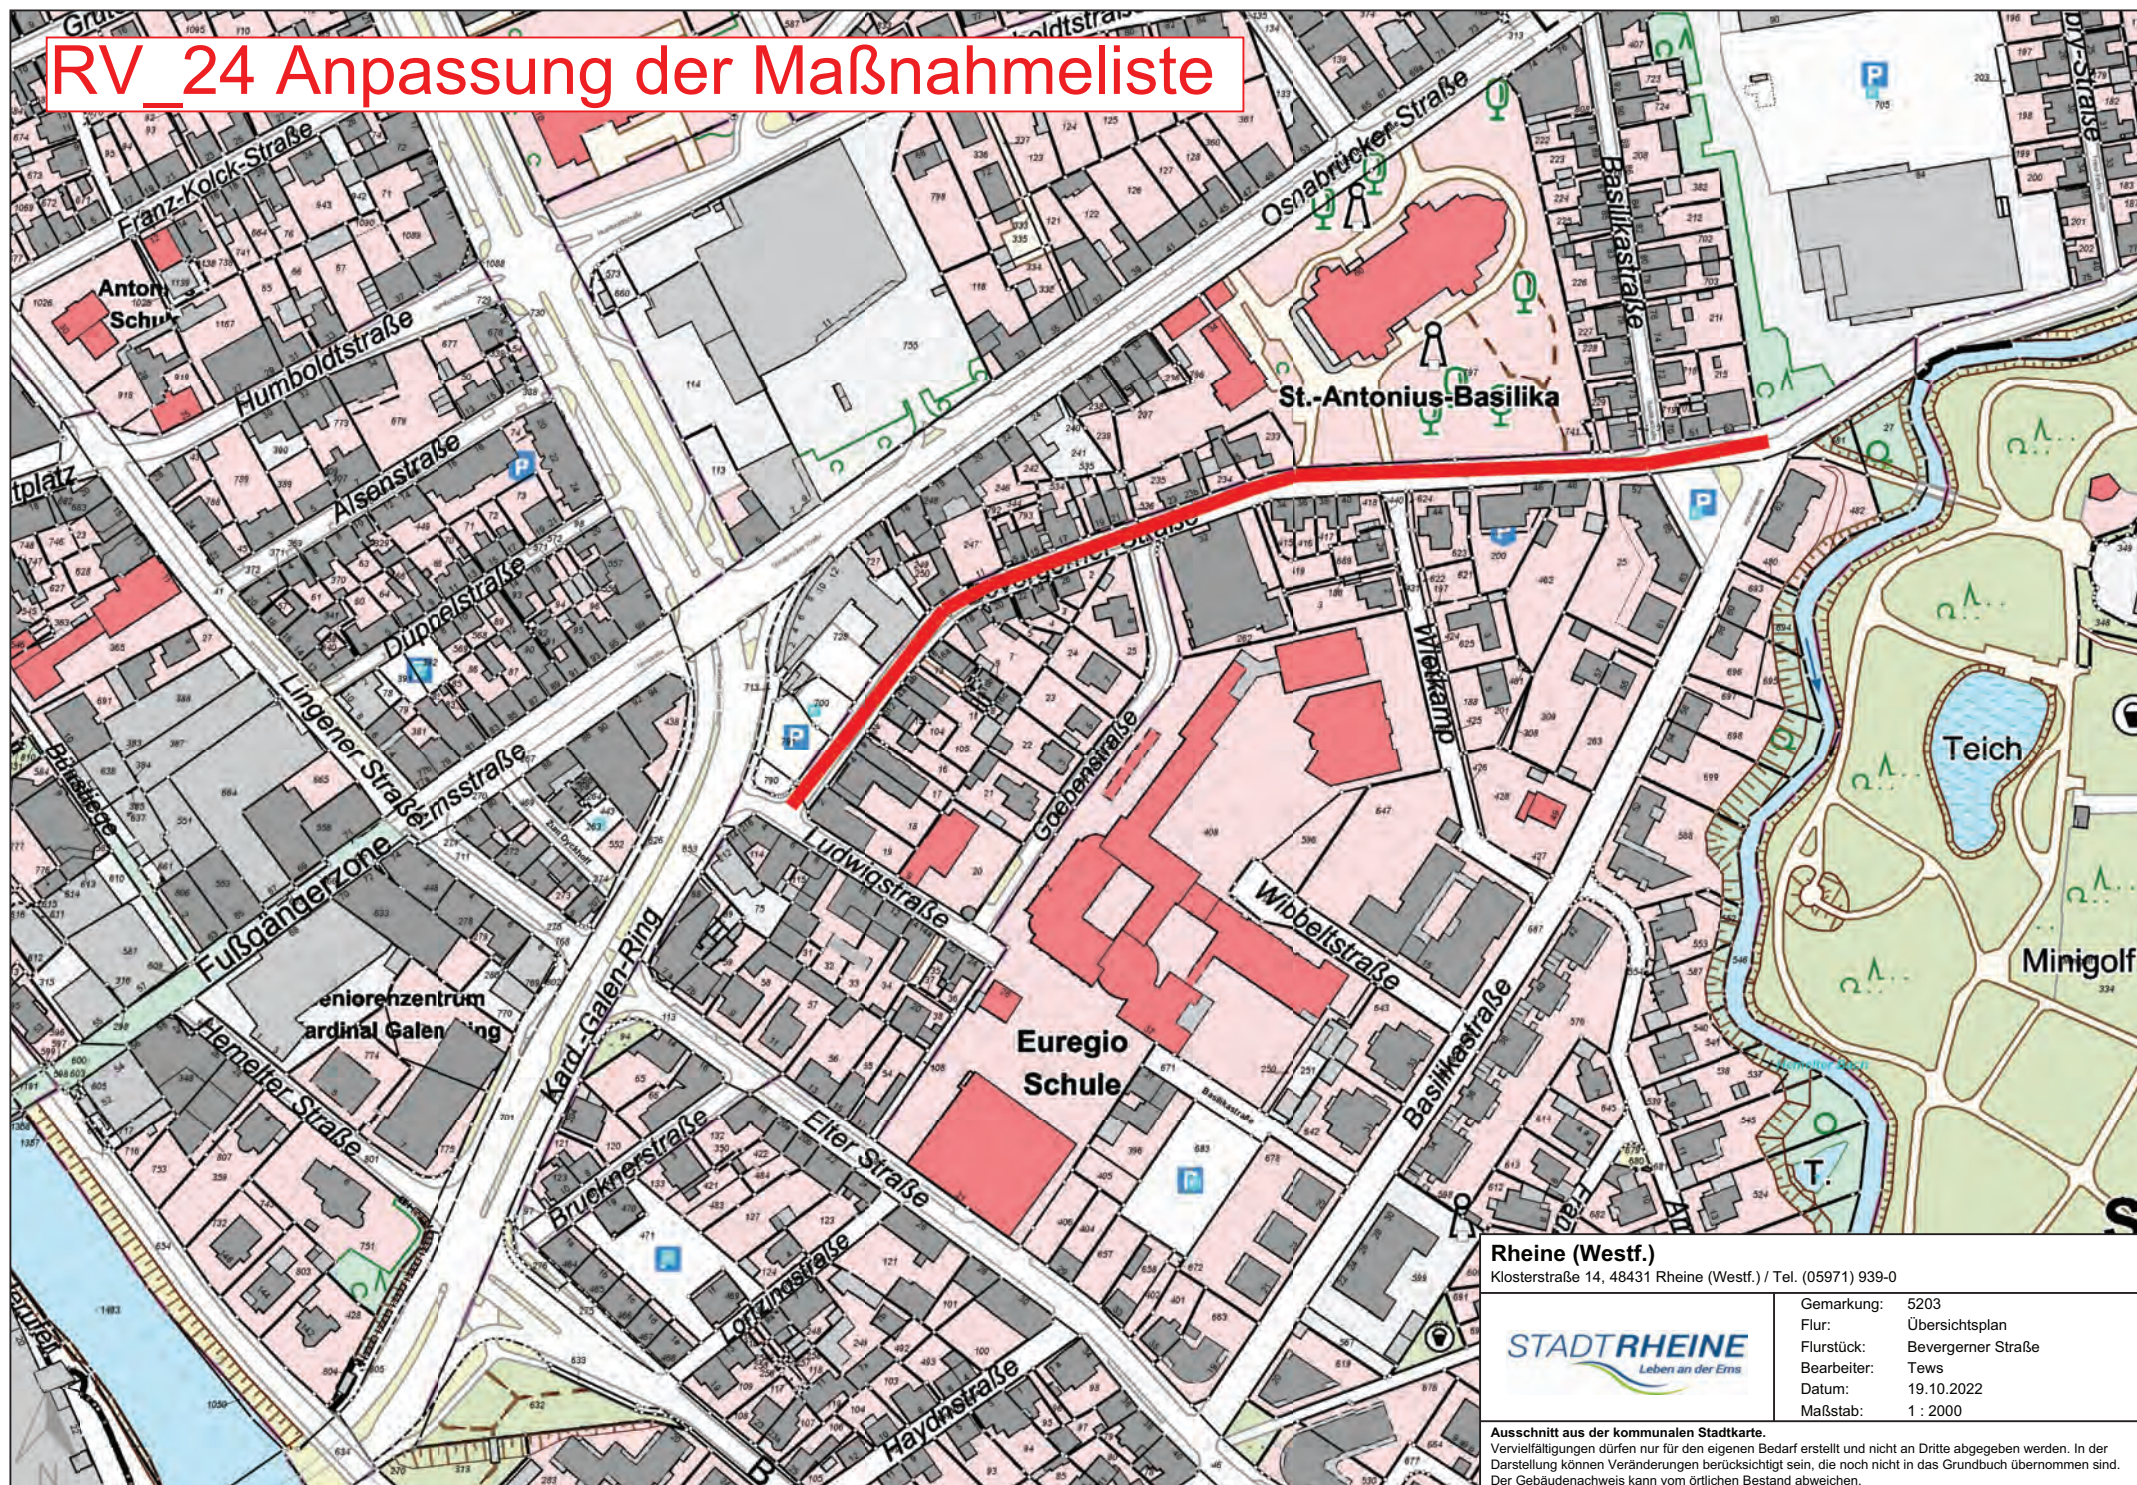

Rheine (Westf.)

Klosterstraße 14, 48431 Rheine (Westf.) / Tel. (05971) 939-0



Gemarkung:	5203
Flur:	Übersichtsplan
Flurstück:	Bevergerner Straße
Bearbeiter:	Tews
Datum:	19.10.2022
Maßstab:	1 : 2000

Ausschnitt aus der kommunalen Stadtkarte.

Vervielfältigungen dürfen nur für den eigenen Bedarf erstellt und nicht an Dritte abgegeben werden. In der Darstellung können Veränderungen berücksichtigt sein, die noch nicht in das Grundbuch übernommen sind. Der Gebäudenachweis kann vom örtlichen Bestand abweichen.