




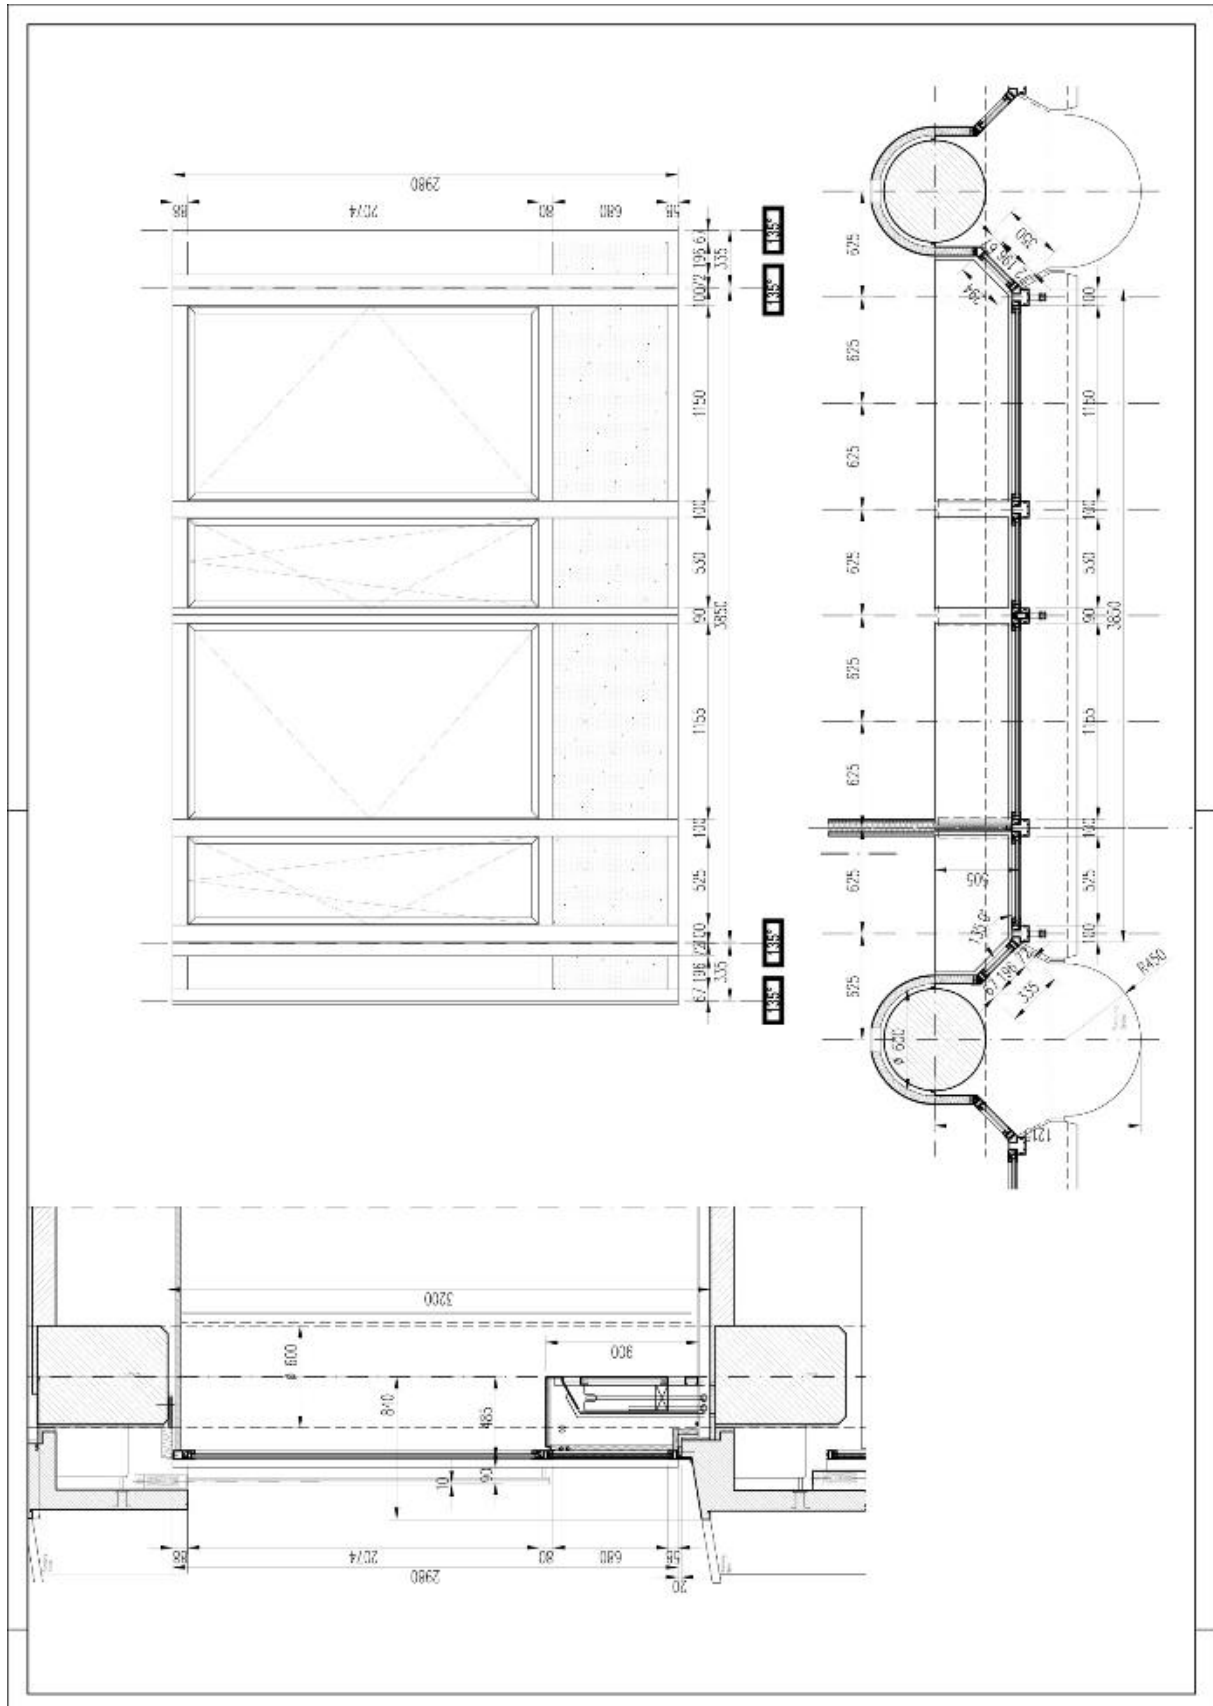

Anlage 01 Ansicht Ist-Bestand

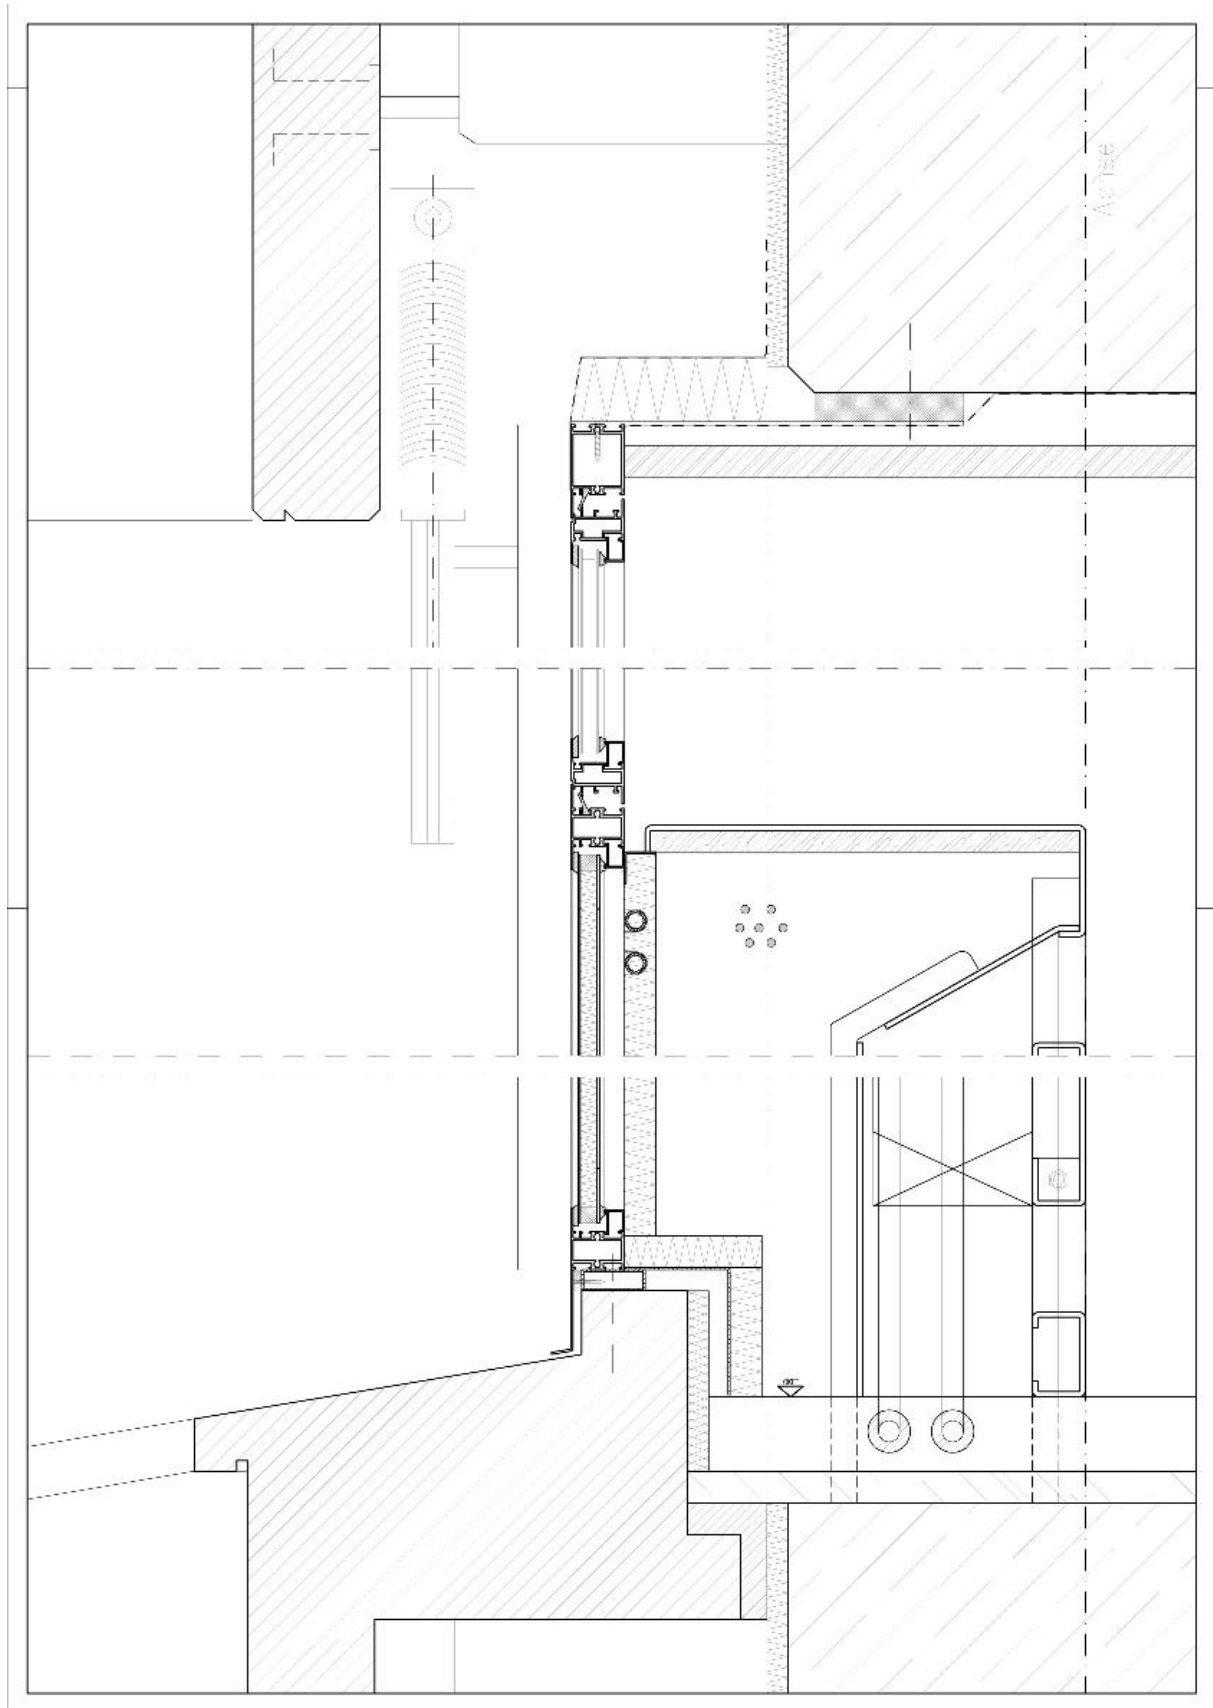


Anlage 02 V - Schnitt Ist-Bestand

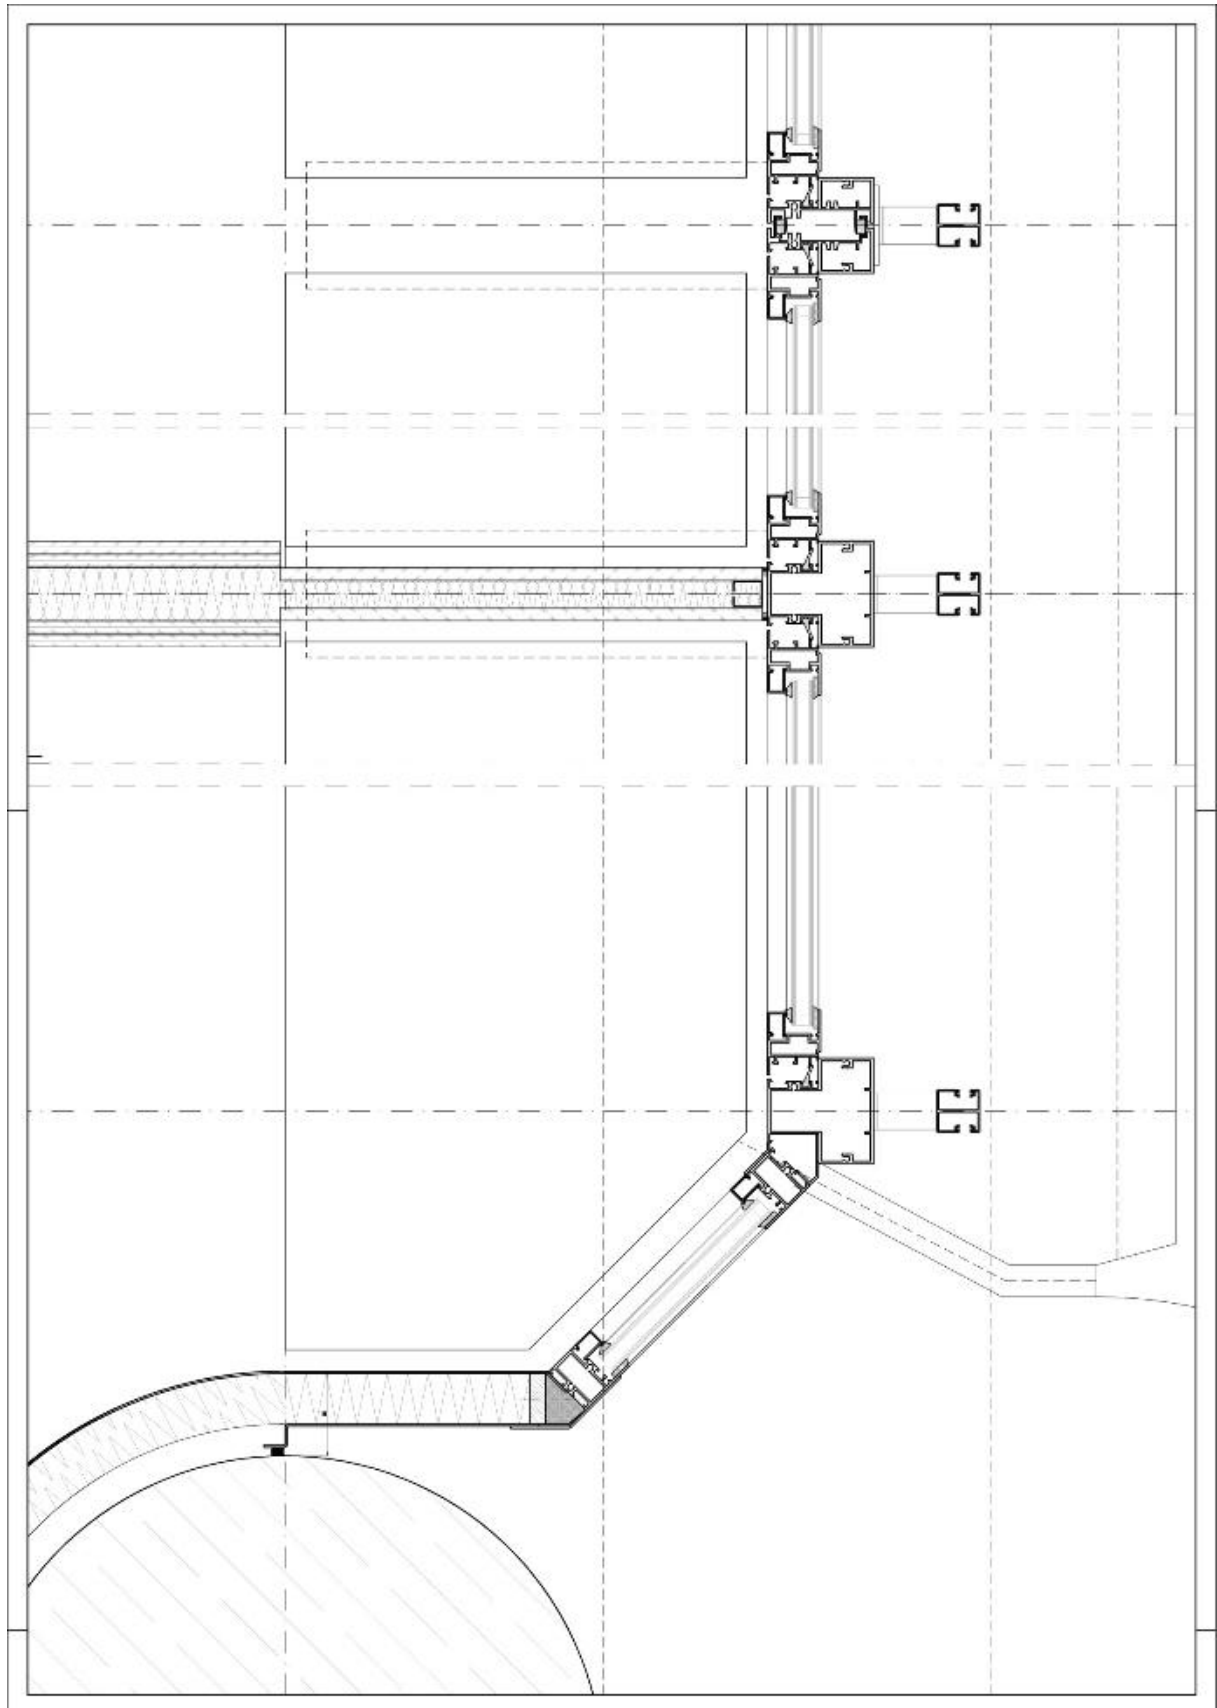


Anlage 03 H - Schnitt Ist-Bestand




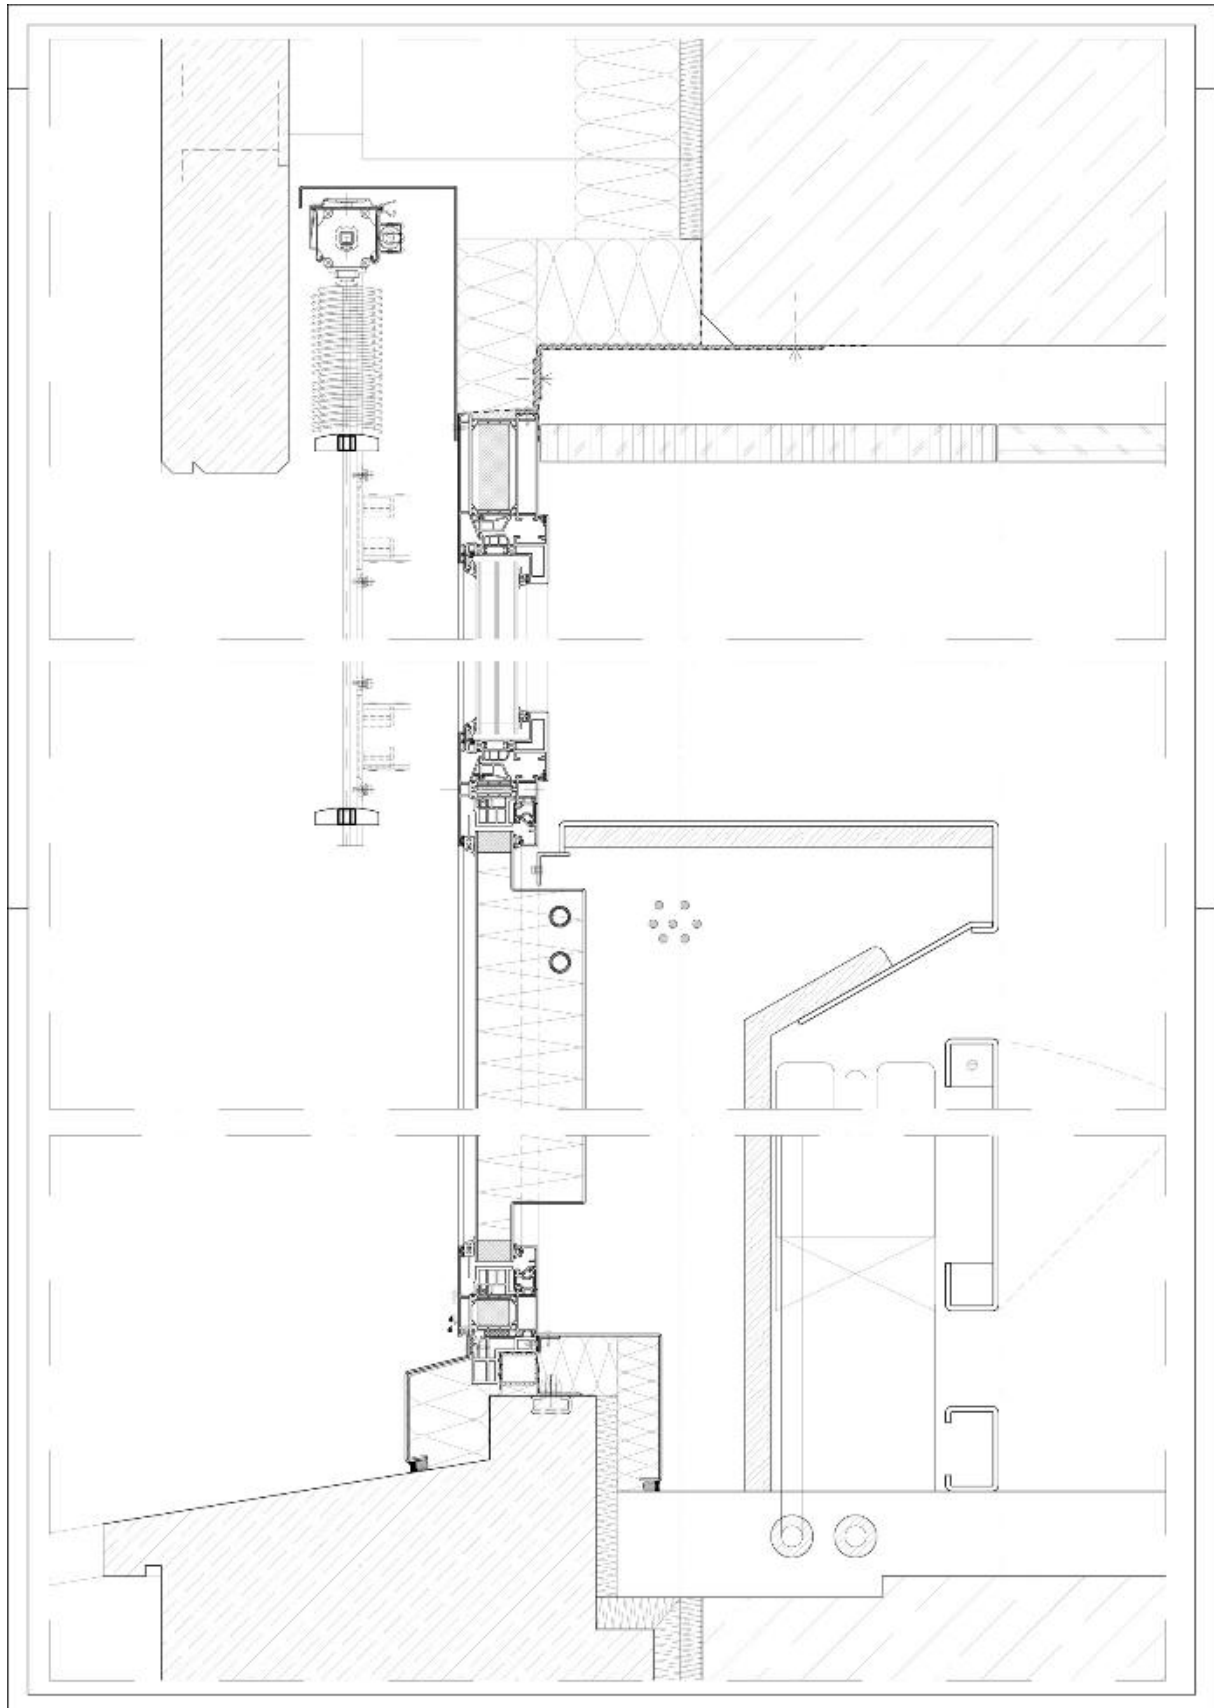


Anlage 05 V - Schnitt Sanierung

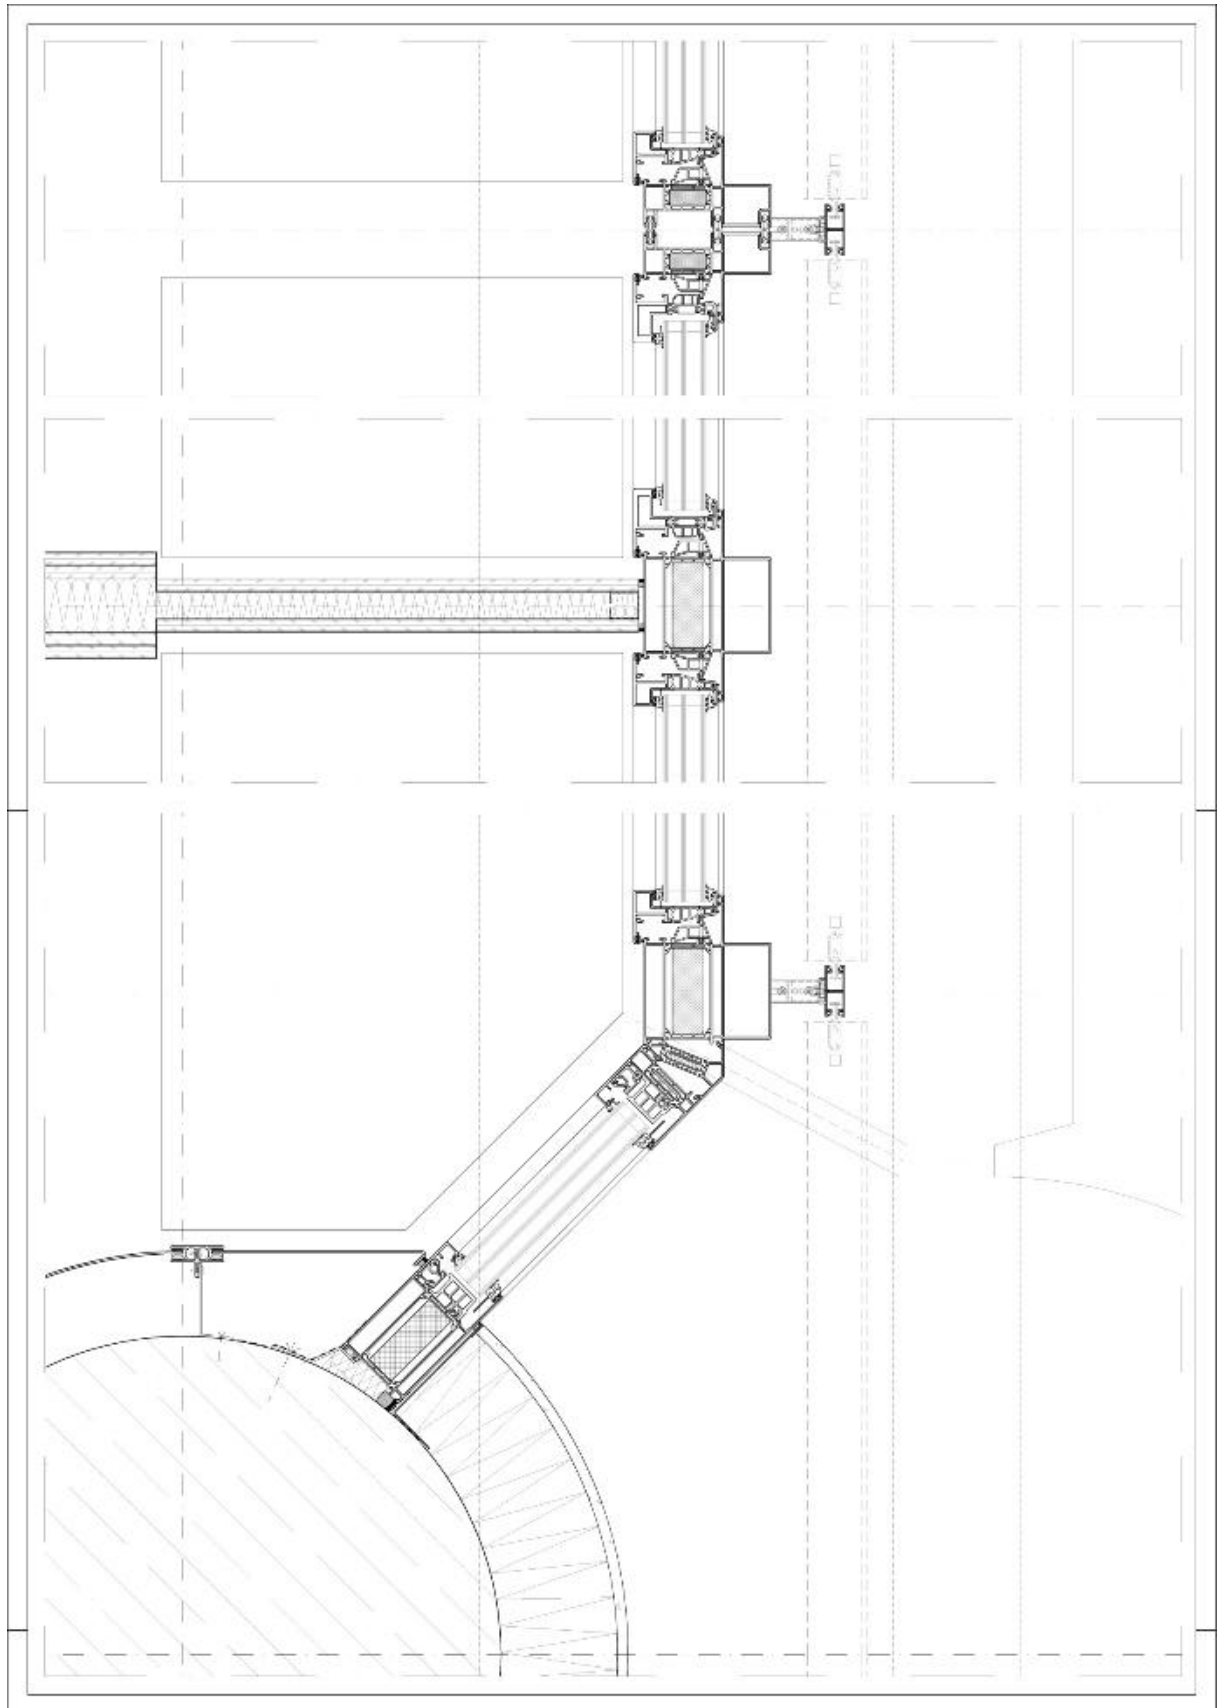


Anlage 06 H - Schnitt Sanierung

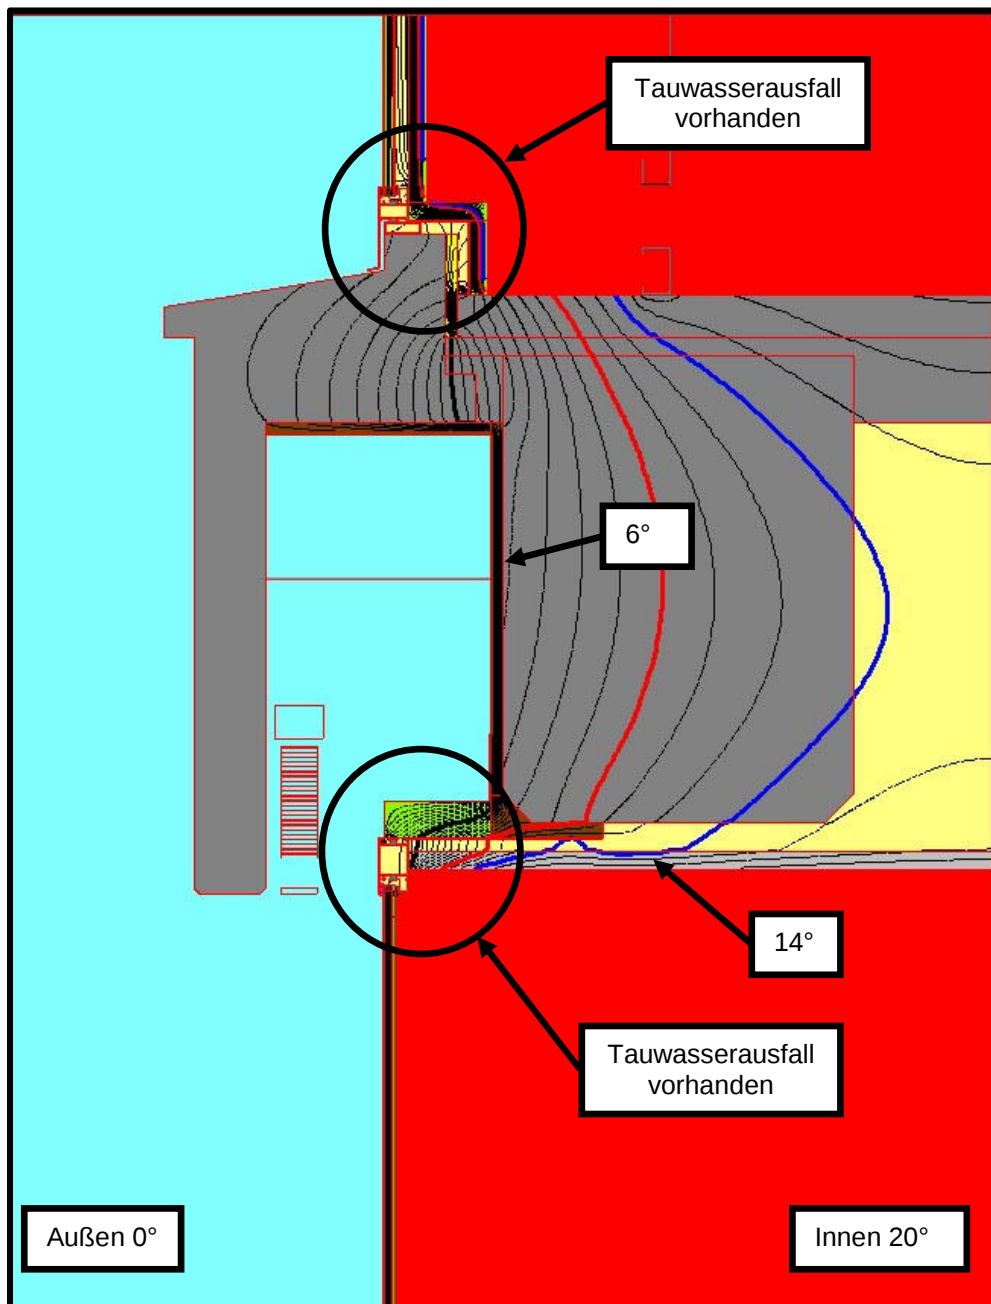


Isothermenverlauf Ist-Bestand

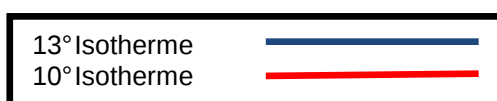

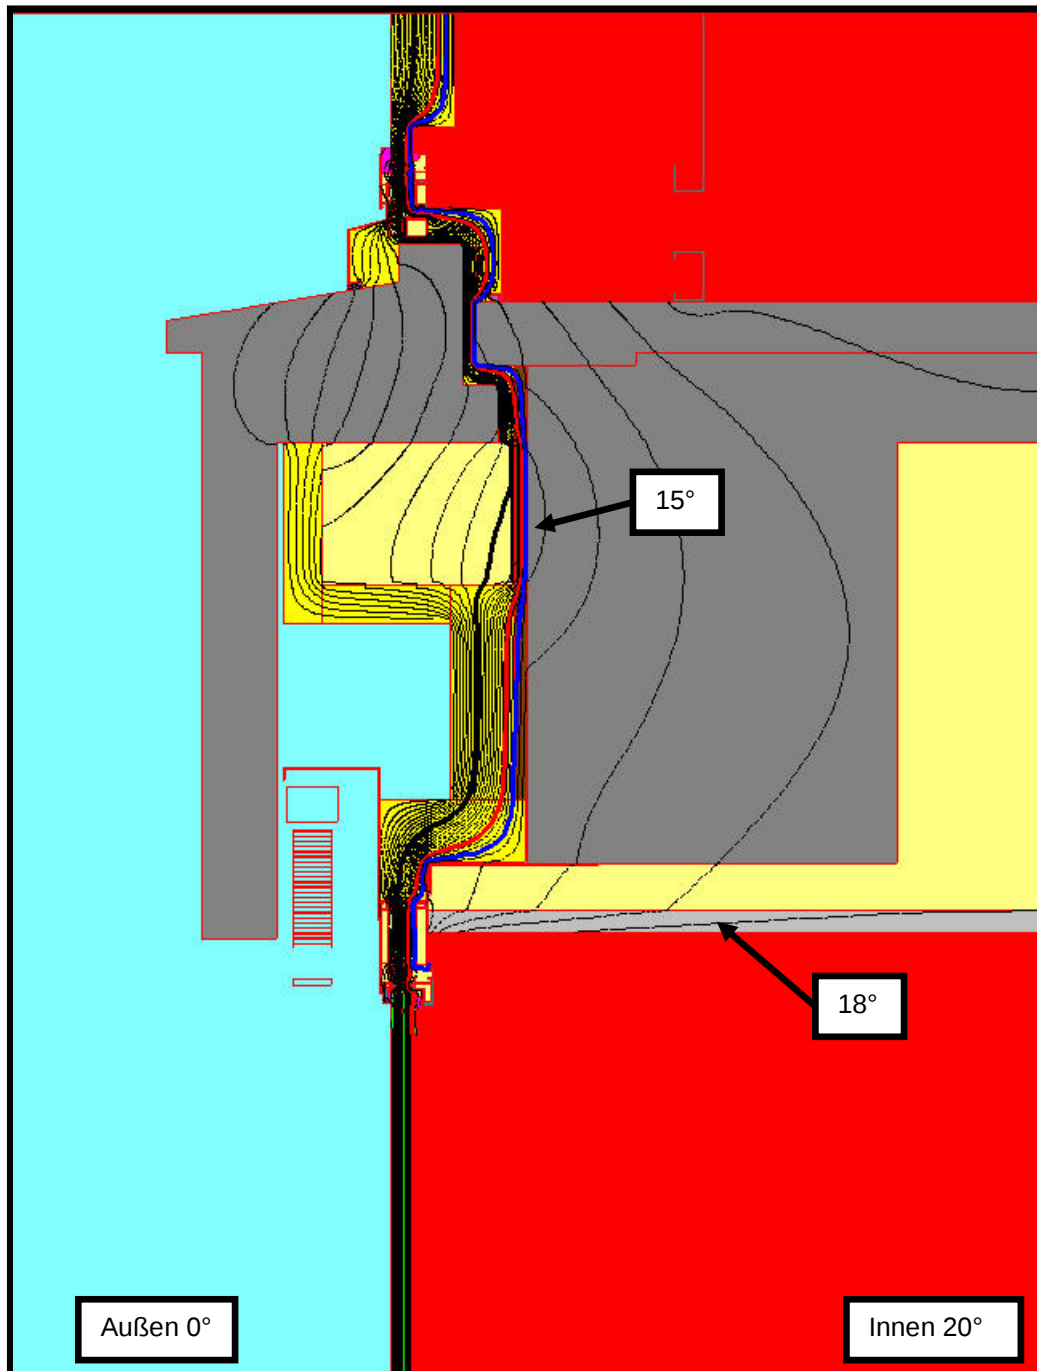


Isothermenverlauf Sanierung



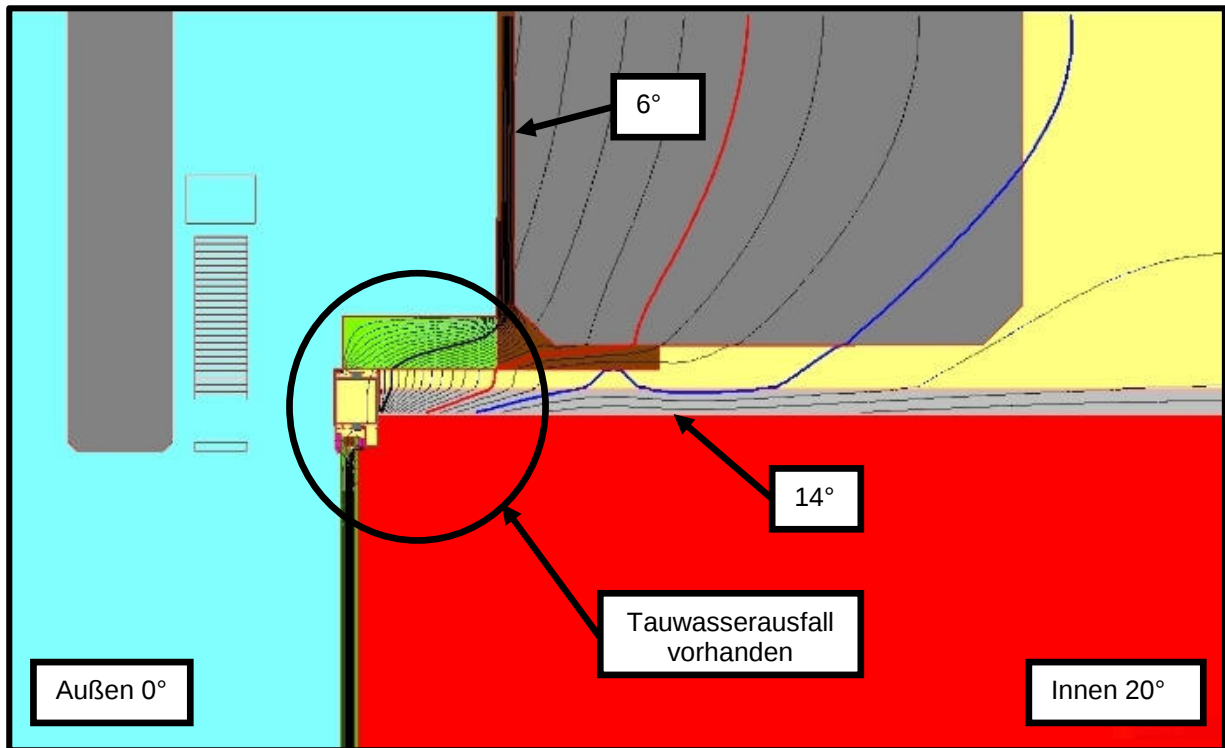

Detail Oberer Anschluß Bestand

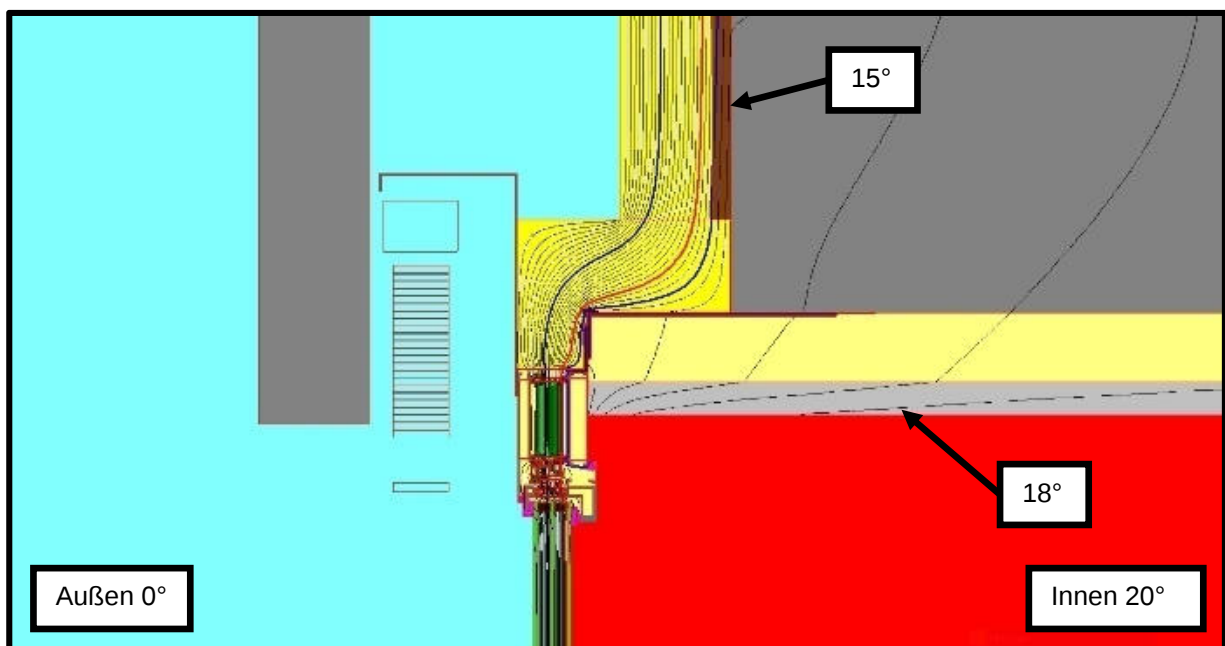

Detail Oberer Anschluß Sanierung

