


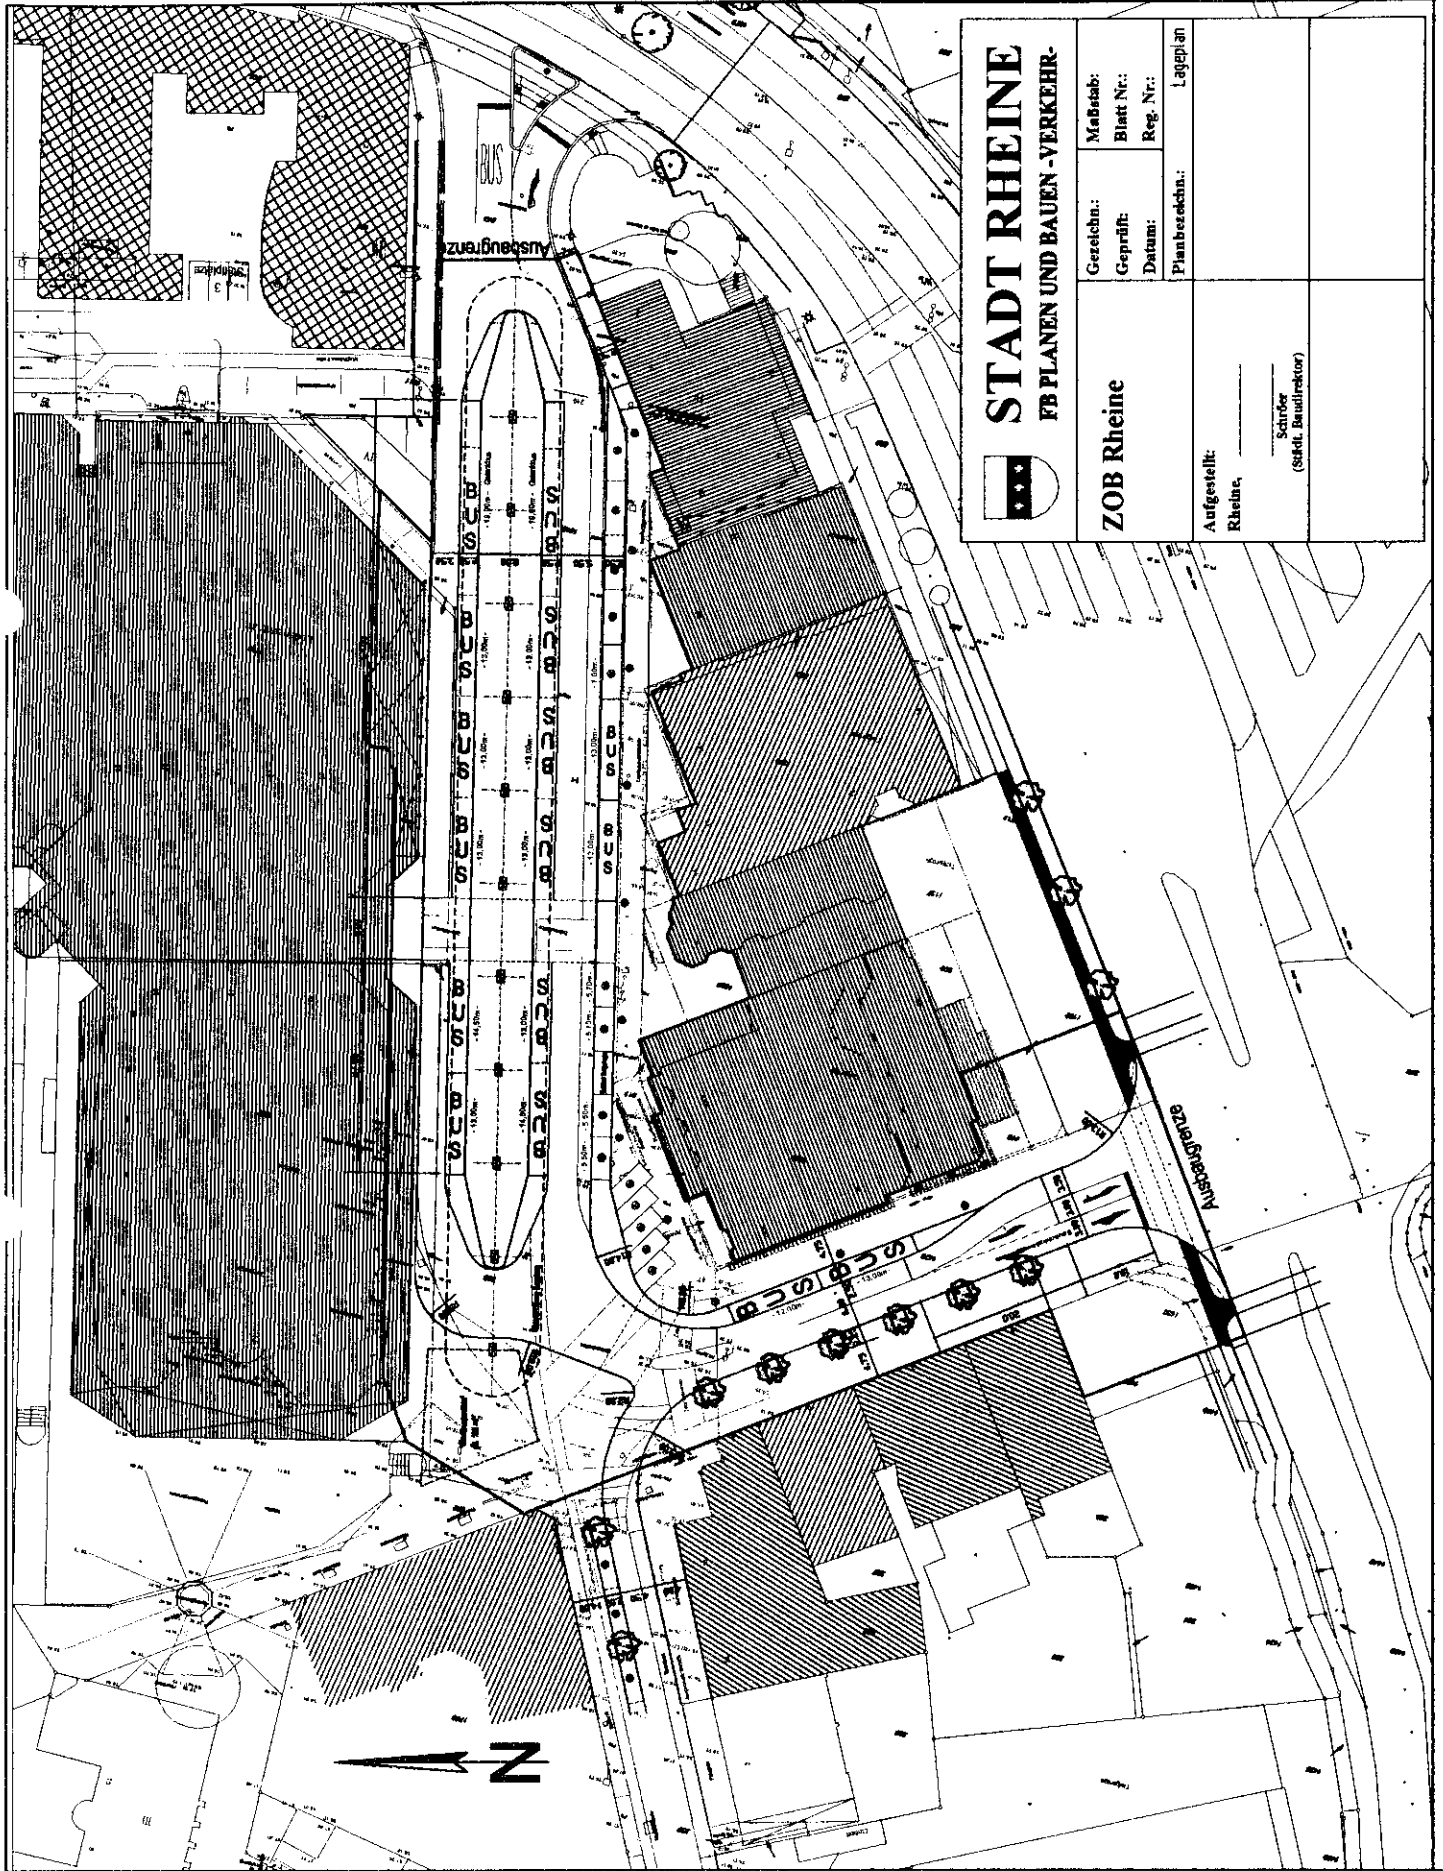

STADT RHEINE
FB PLANEN UND BAUEN -VERKEHR-

ZOB Rheine	Gesetzn.:	Maßstab:
	Geprüft:	Blatt Nr.:
	Datum:	Reg. Nr.:
	Planbezehn.:	Lageplan
Aufgestellt: Rheine,		Schüler (Städt. Baulektor)