



Querschnitt Bustreff HEUTE

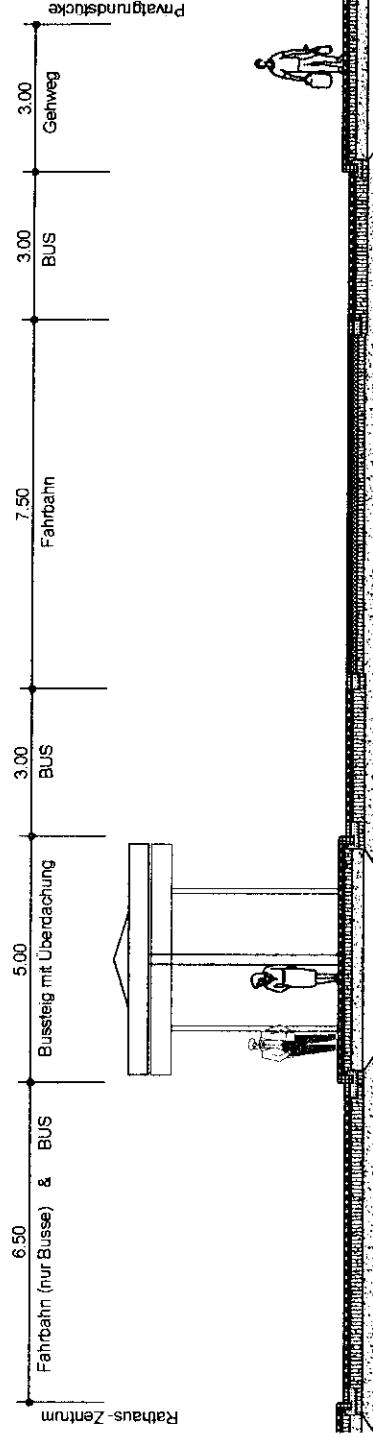

Querschnitt Bustreff ZUKÜNFTIG

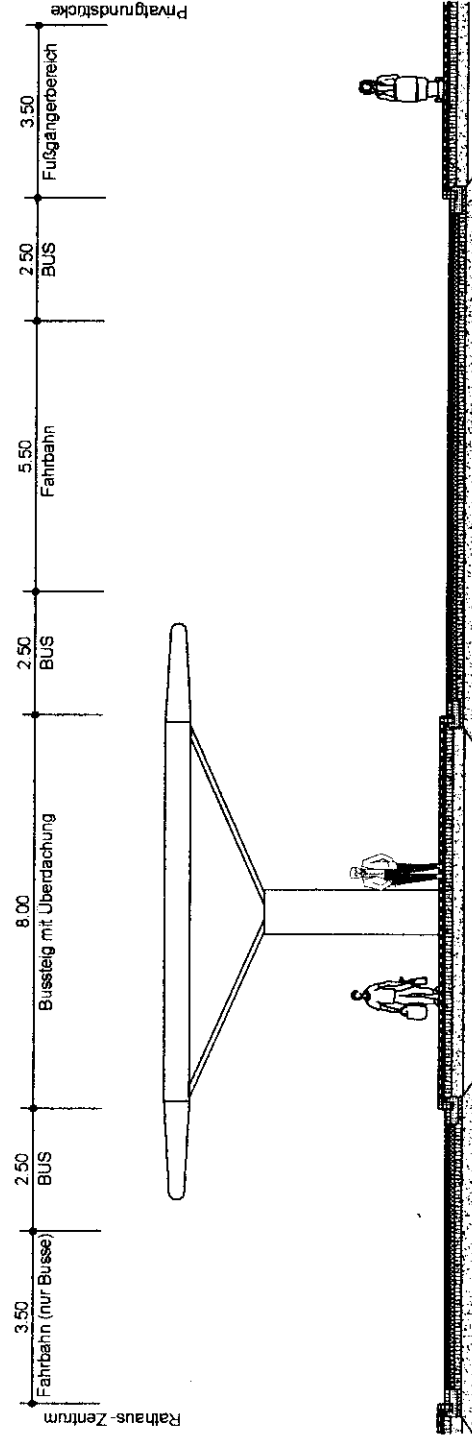

				STADT RHEINE FB PLANEN UND BAUEN -VERKEHR-			
ZOB Rhine Vorwings- und Planungsstelle Aufgestellt: Rhine,		Gezeichnet: MHO		Maßstab: 1:100		Blatt Nr.: 5 Reg. Nr.: Planberechtigt: Querschnitt	
		Geprüft:		Blatt Nr.: 5			
		Datum: 01.01.95		Reg. Nr.:			