
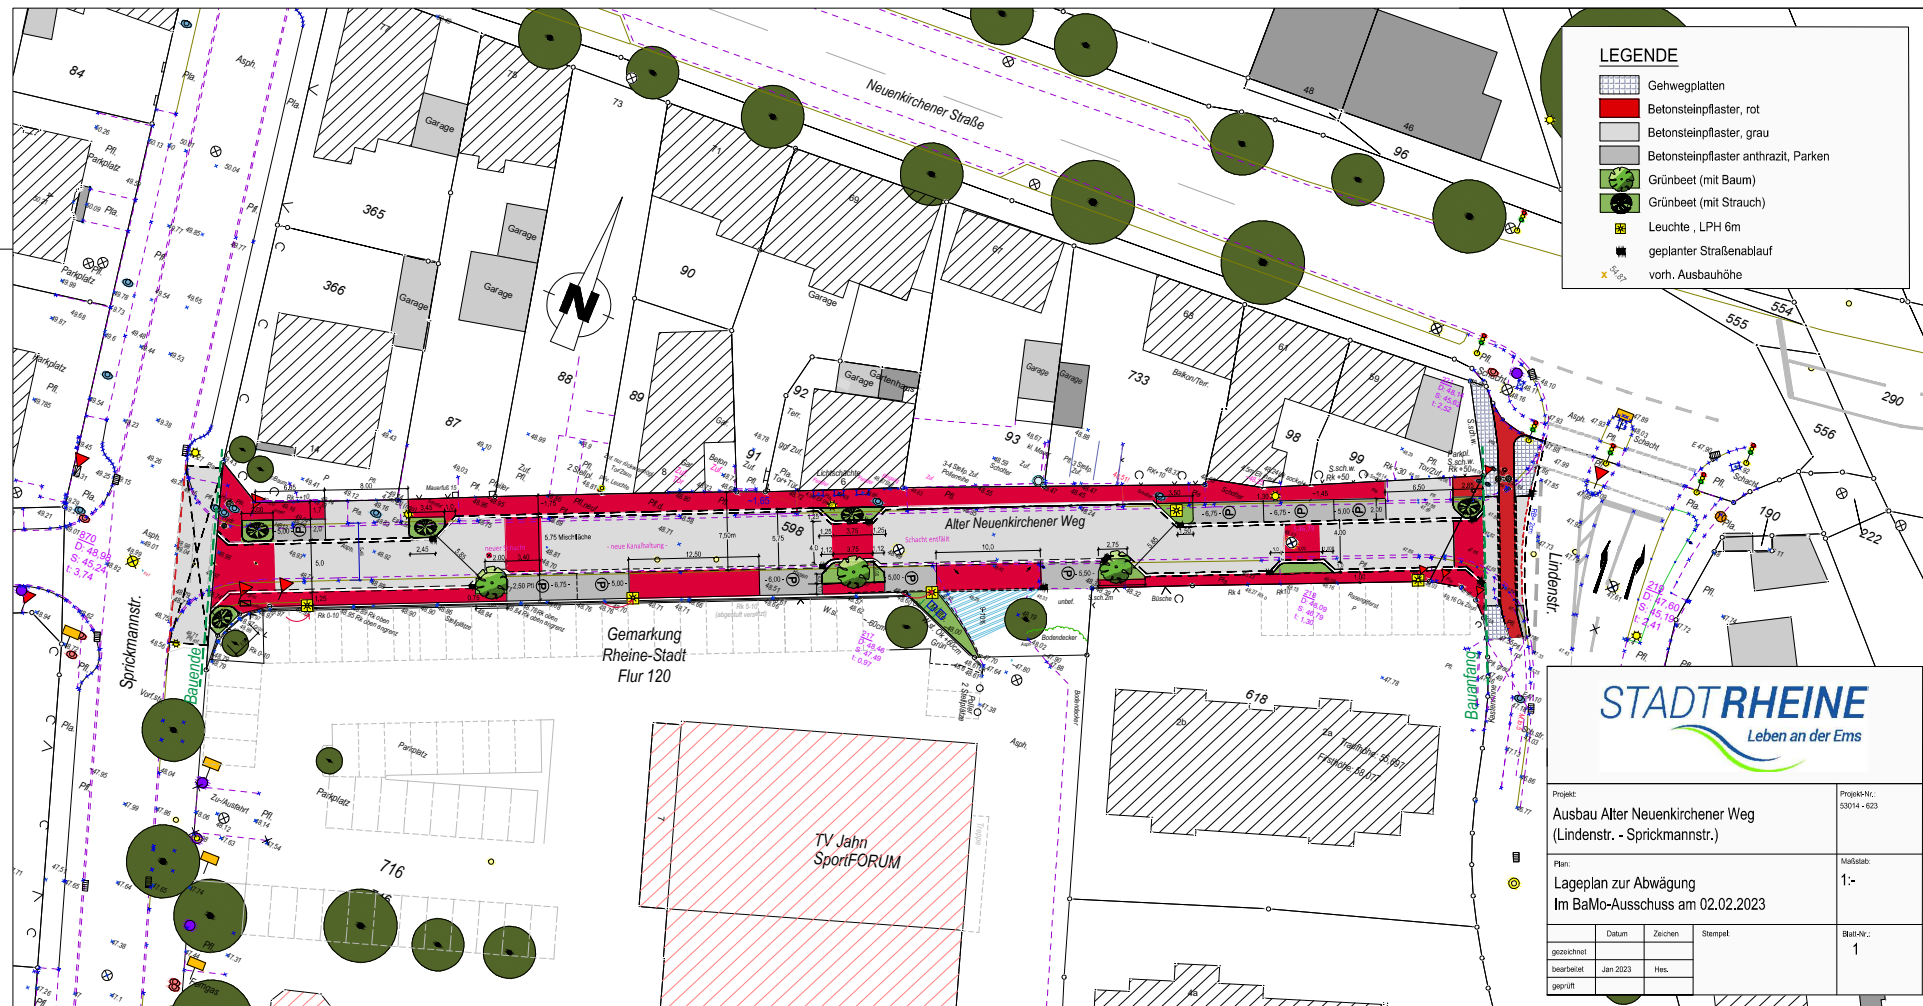
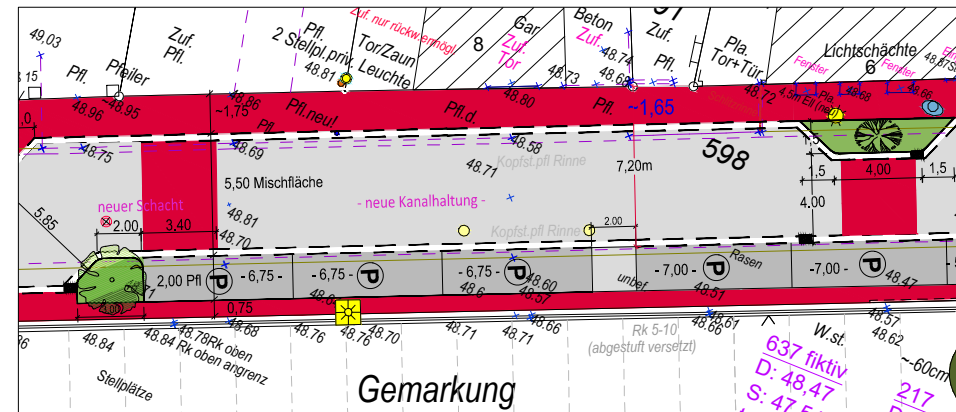


NEU

ALT

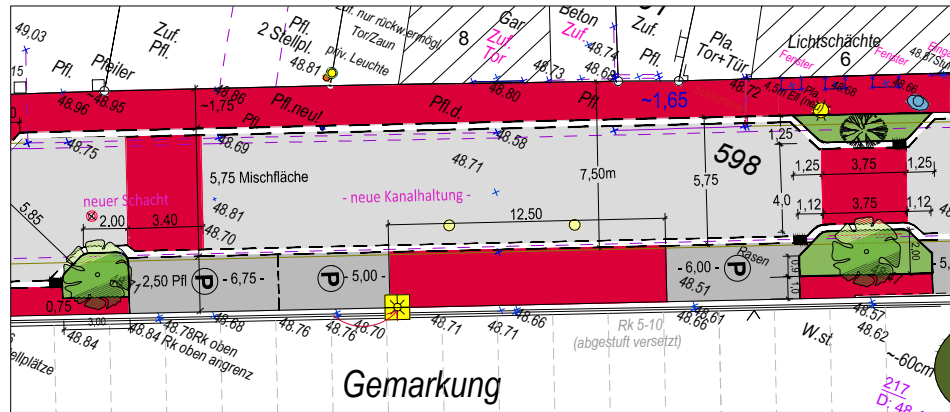

LEGENDE

- Gehwegplatten
- Betonsteinpflaster, rot
- Betonsteinpflaster, grau
- Betonsteinpflaster anthrazit, Parken
- Grünbeet (mit Baum)
- Grünbeet (mit Strauch)
- Leuchte, LPH 6m
- geplanter Straßenablauf
- vorh. Ausbauhöhe

STADT RHEINE
Leben an der Ems

Projekt:
Ausbau Alter Neuenkirchener Weg
(Lindenstr. - Sprickmannstr.)

Plan:
Lageplan zur Abwägung
Im BaMo-Ausschuss am 02.02.2023

Datum	Zeichen	Stempel
gezeichnet		
besenzeichnet		
geprüft		

Projektnr.:
S3014 - 623

Maßstab:
1:-

Blatt-Nr.:
1