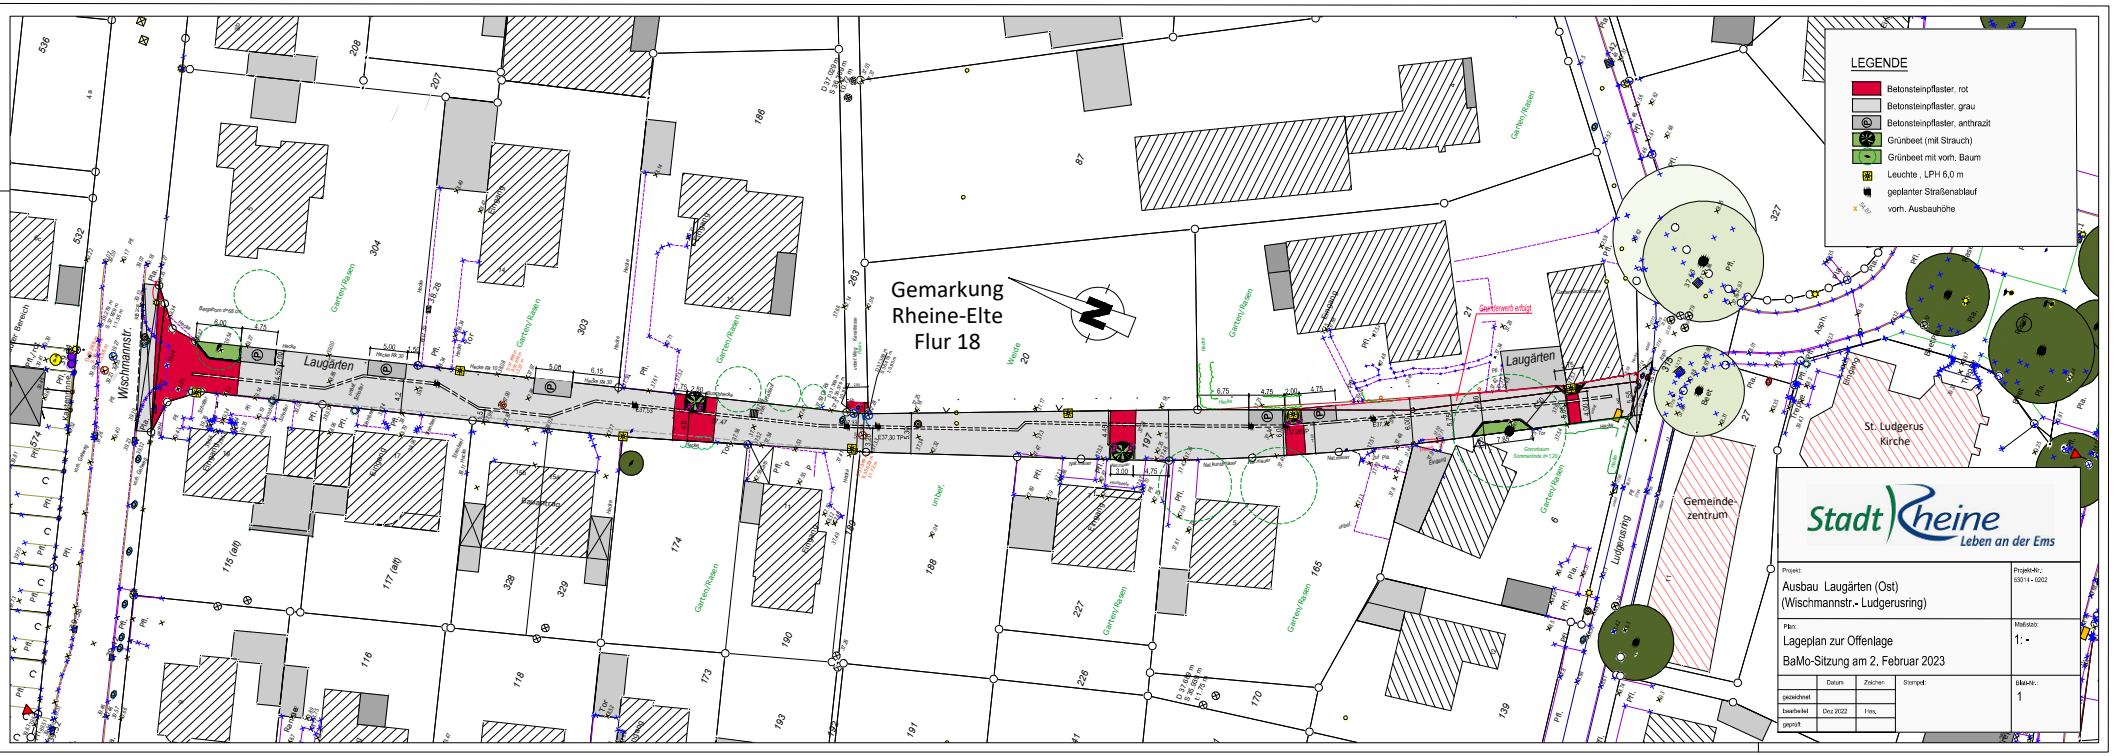
Gemarkung
Rheine-Elte
Flur 18
Laugärten
Wischmannstr.
Garten/Rasen
St. Ludgerus
Kirche
Gemeinde-
zentrum
Ludgerusring
LEGENDE
Betonsteinpflaster, rot
Betonsteinpflaster, grau
Betonsteinpflaster, anthrazit
Grünbeet (mit Strauch)
Grünbeet mit vorh. Baum
Leuchte , LPH 6,0 m
geplanter Straßenablauf
vorh. Ausbauhöhe
Stadt Rheine
Leben an der Ems
Projekt:
Ausbau Laugärten (Ost)
(Wischmannstr.- Ludgerusring)
Projekt-Nr.:
S3014 - 0202
Plan:
Lageplan zur Offenlage
BaMo-Sitzung am 2. Februar 2023
Maßstab:
1: -
Datum
Zeichen
Stempel:
Blatt-Nr.:
1
gezeichnet
bearbeitet
Dez 2022
Hes
geprüft