

Von: --->

Gesendet: Dienstag, 4. Oktober 2022 14:39

An: Twesten, Klaus-Dieter <Klaus-Dieter.Twesten@rheine.de>

Betreff: Neuanpflanzung von Straßenbäumen: Dorfstr.

Sehr geehrter Herr Twesten,

ich habe mir den zugesandten Plan zur Neuanpflanzung von Straßenbäumen an der Dorfstr. angeschaut.

Mit der vorgestellten Lösung bin ich so nicht einverstanden, da die Zufahrt zur Hausnummer 5 (Flurstück ---) erheblich beeinträchtigt wird. Sowohl das Einfahren auf das Grundstück (von der Lingener Str. kommend) sowie das Ausparken vom Grundstück (mit Fahrtrichtung Birkenallee) ist durch die vorgesehene Anpflanzung problematisch.

Ich schlage daher vor, die Neuanpflanzung an anderer Stelle vorzunehmen (s. schraffierter Bereich in der Skizze). Hierdurch ist das Grundstück mit Hausnummer 5 nicht mehr benachteiligt.

Von Flurstück -- gibt es keine Zuwegung zur Dorfstr. Für die Hausnummern 1/6/8 ergeben sich hieraus keine Nachteile, sondern in Bezug auf Hausnummer 8 sogar Vorteile.


Gerne stehe ich Ihnen für Rückfragen unter --- zur Verfügung.

Gerne können wir uns die Situation vor Ort auch gemeinsam anschauen.

Freundliche Grüße

--- Rheine

- Anlage auf S. 2

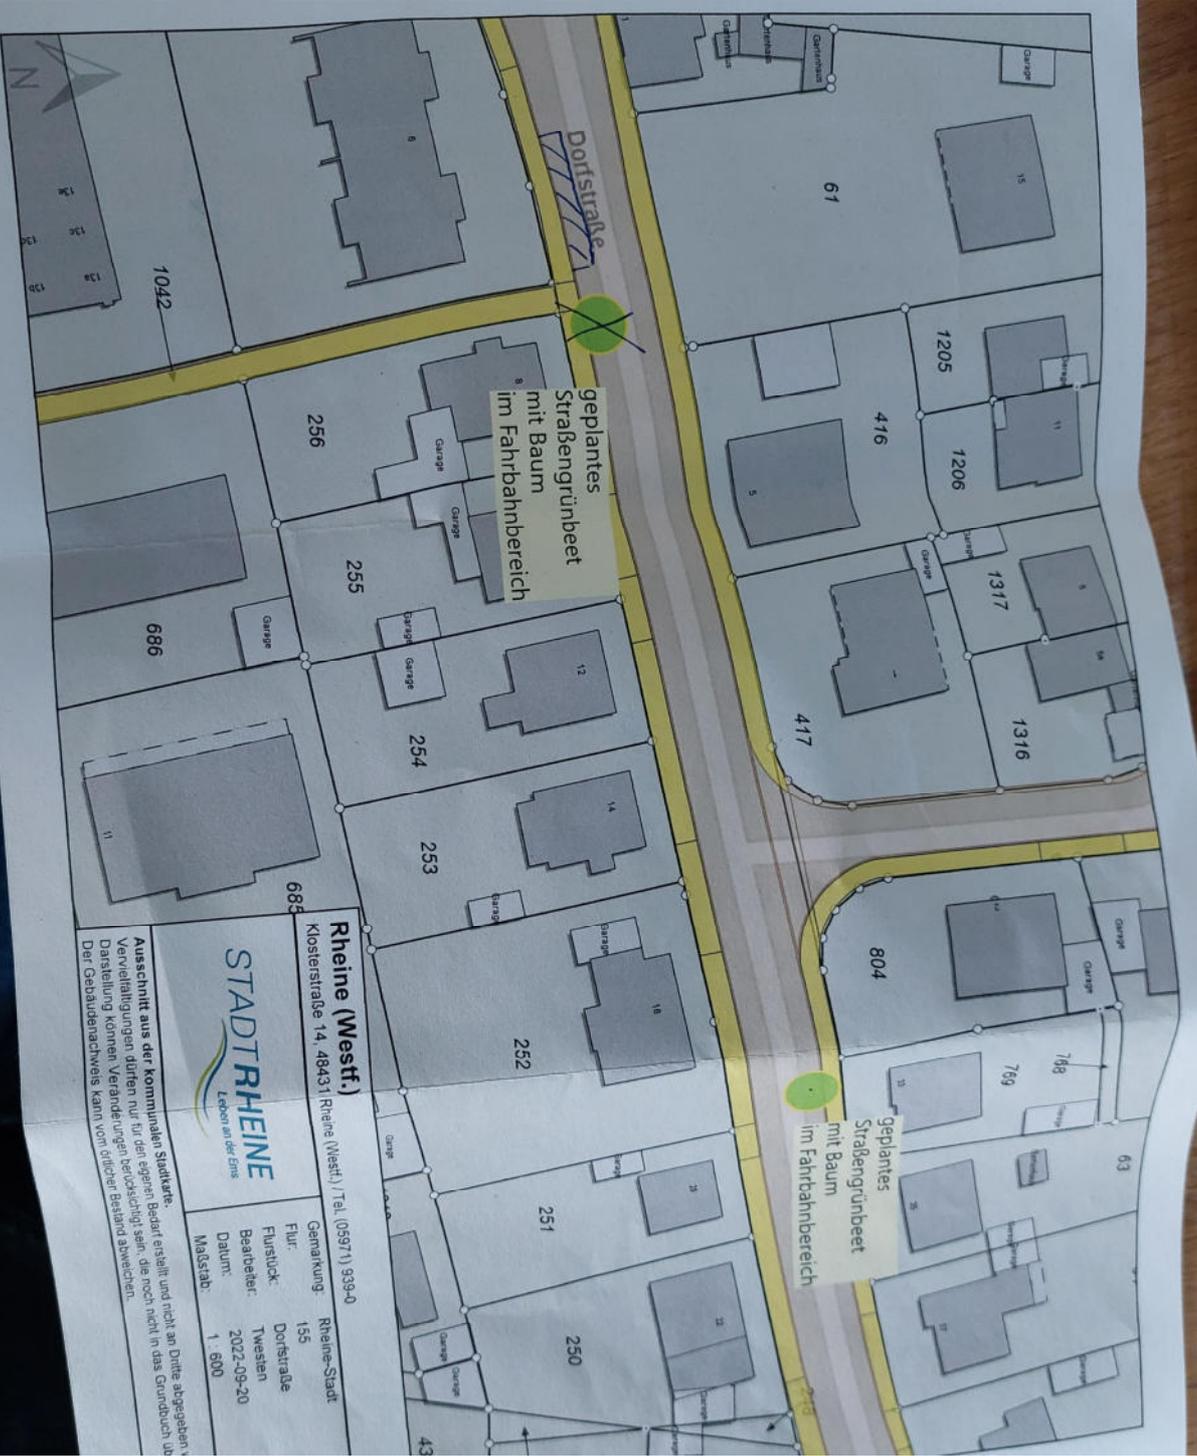

Rheine (Westf.)
 Klosterstraße 14, 48431 Rheine (Westf.) / Tel. (05971) 939-0

STADT RHEINE
 Leben an der Sins

Gemarkung:	Rheine-Stadt
Für:	155
Flurstück:	Dorfstraße
Bearbeiter:	Twisten
Datum:	2022-09-20
Maßstab:	1 : 600

Ausschnitt aus der kommunalen Stadtkarte.
 Veränderungen dürfen nur für den eigenen Bedarf erstellt und nicht an Dritte abgegeben werden. Die Darstellung kann Veränderungen berücksichtigen sein, die noch nicht in das Grundbuch und die Darstellung des Gebäudenachweises kann vom amtlichen Bestand abweichen.