


Anlage 1 zu Vorl. 114/23

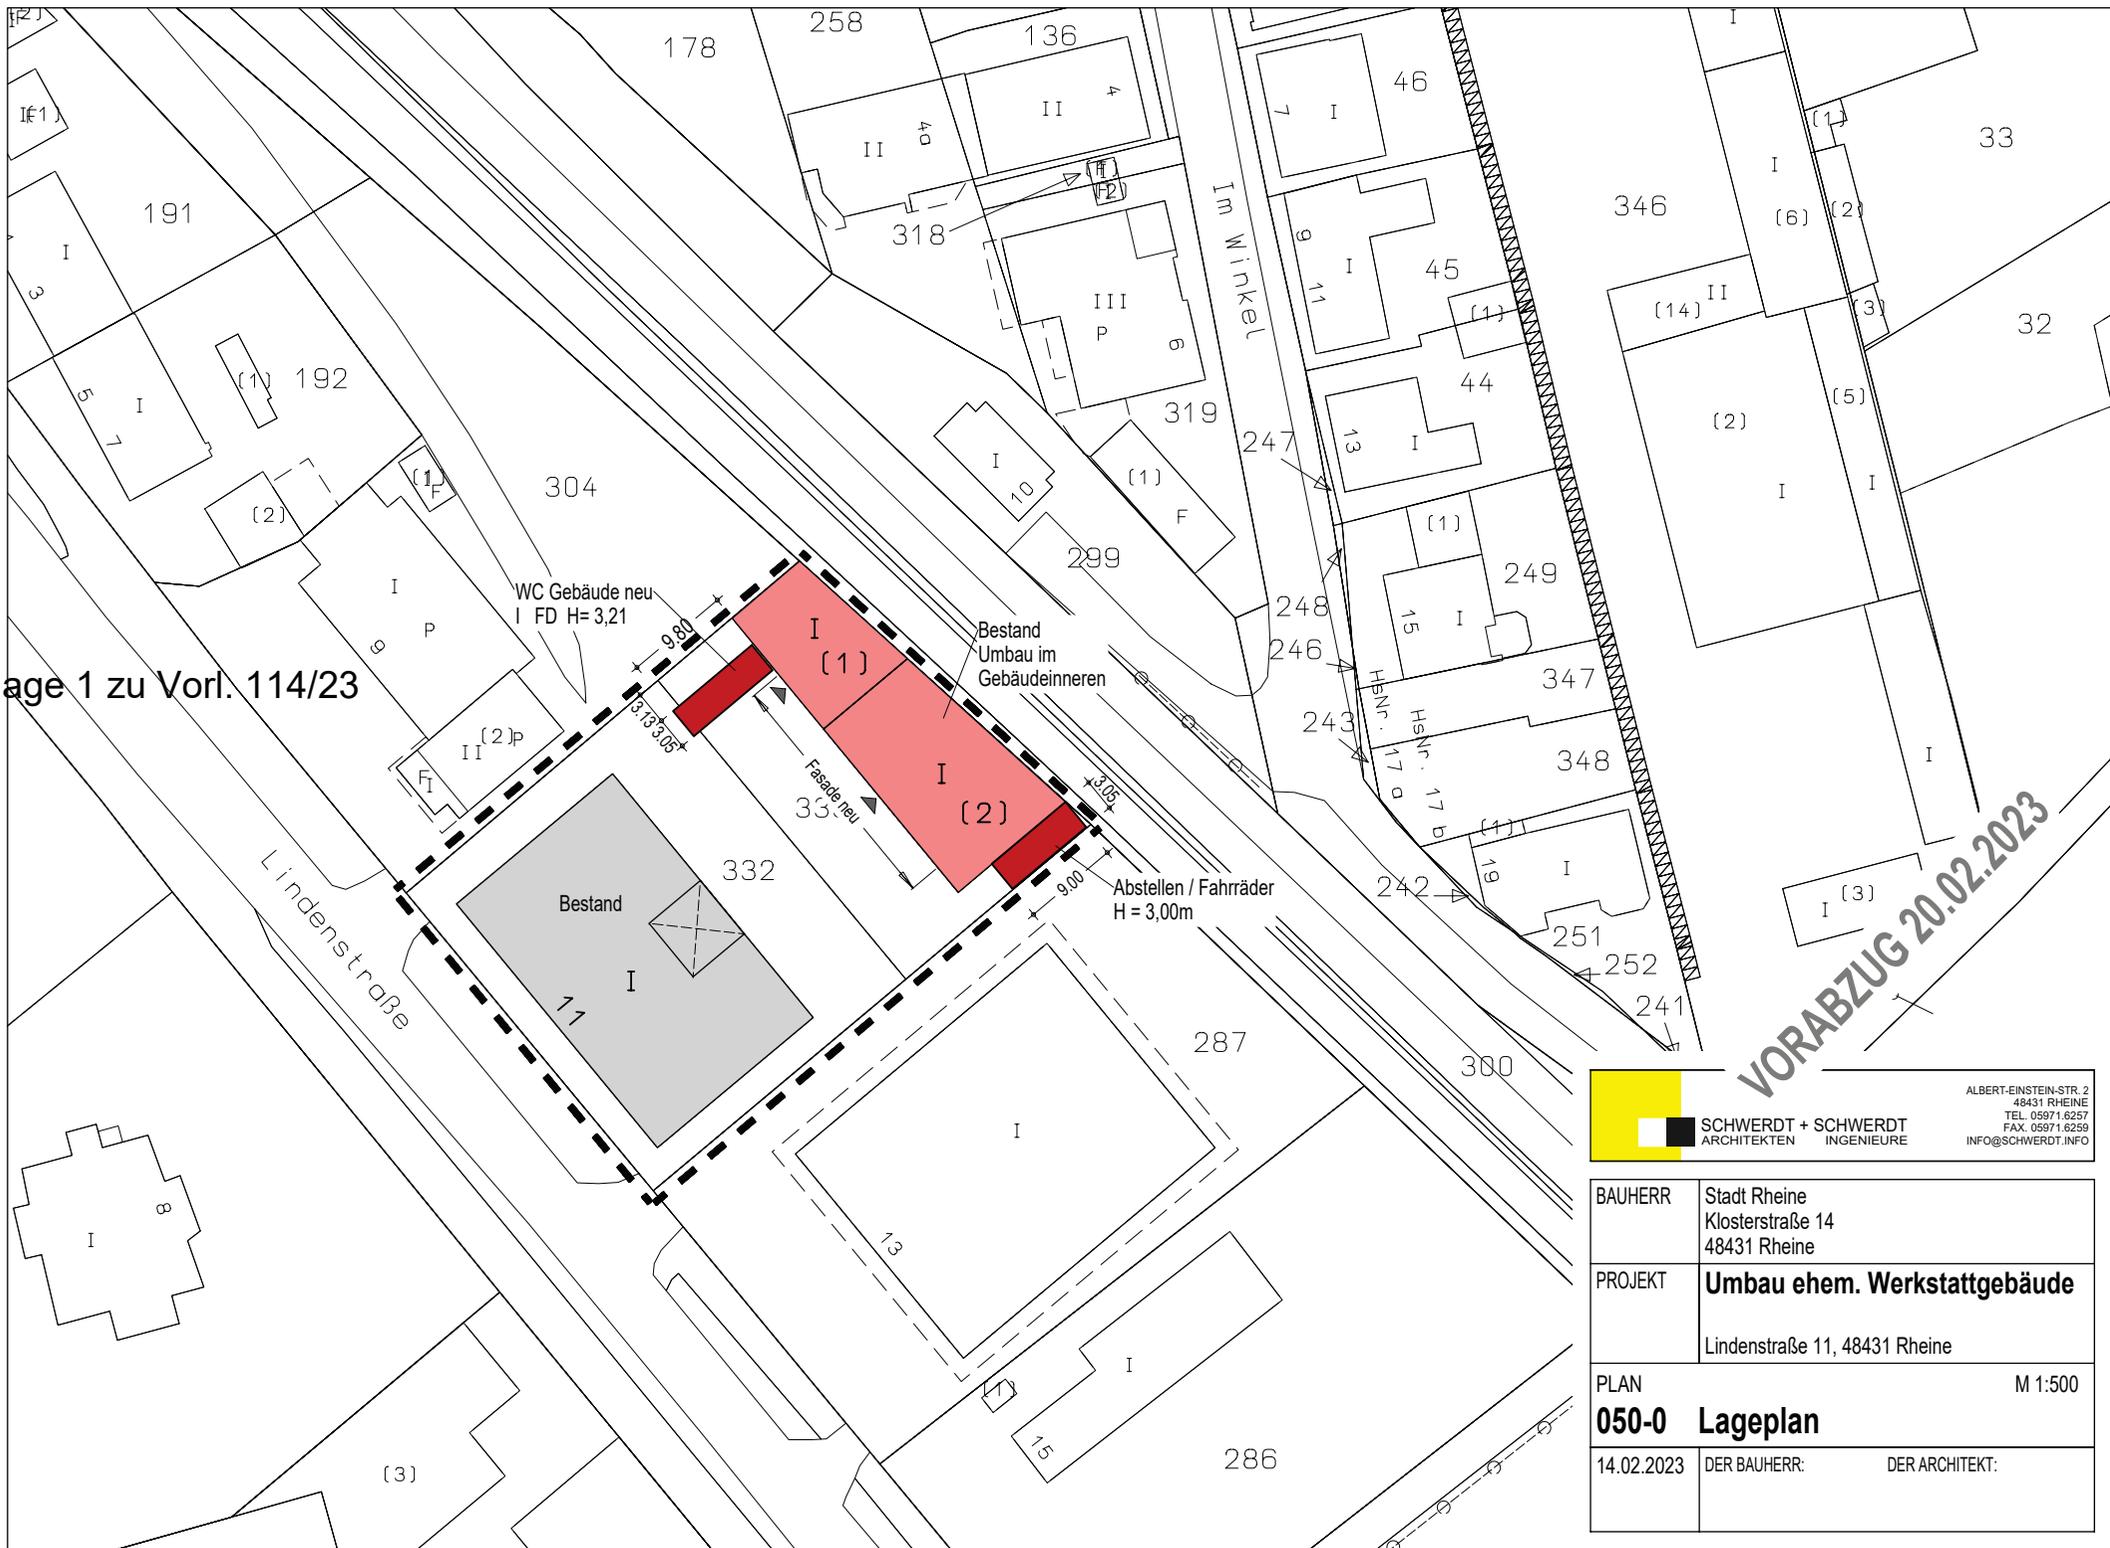


VORABZUG 20.02.2023

ALBERT-EINSTEIN-STR. 2
48431 RHEINE
TEL. 05971.6257
FAX. 05971.6259
INFO@SCHWERDT.INFO

SCHWERDT + SCHWERDT
ARCHITECTEN INGENIEURE

BAUHERR	Stadt Rheine Klosterstraße 14 48431 Rheine	
PROJEKT	Umbau ehem. Werkstattgebäude Lindenstraße 11, 48431 Rheine	
PLAN	M 1:500	
050-0	Lageplan	
14.02.2023	DER BAUHERR:	DER ARCHITEKT:

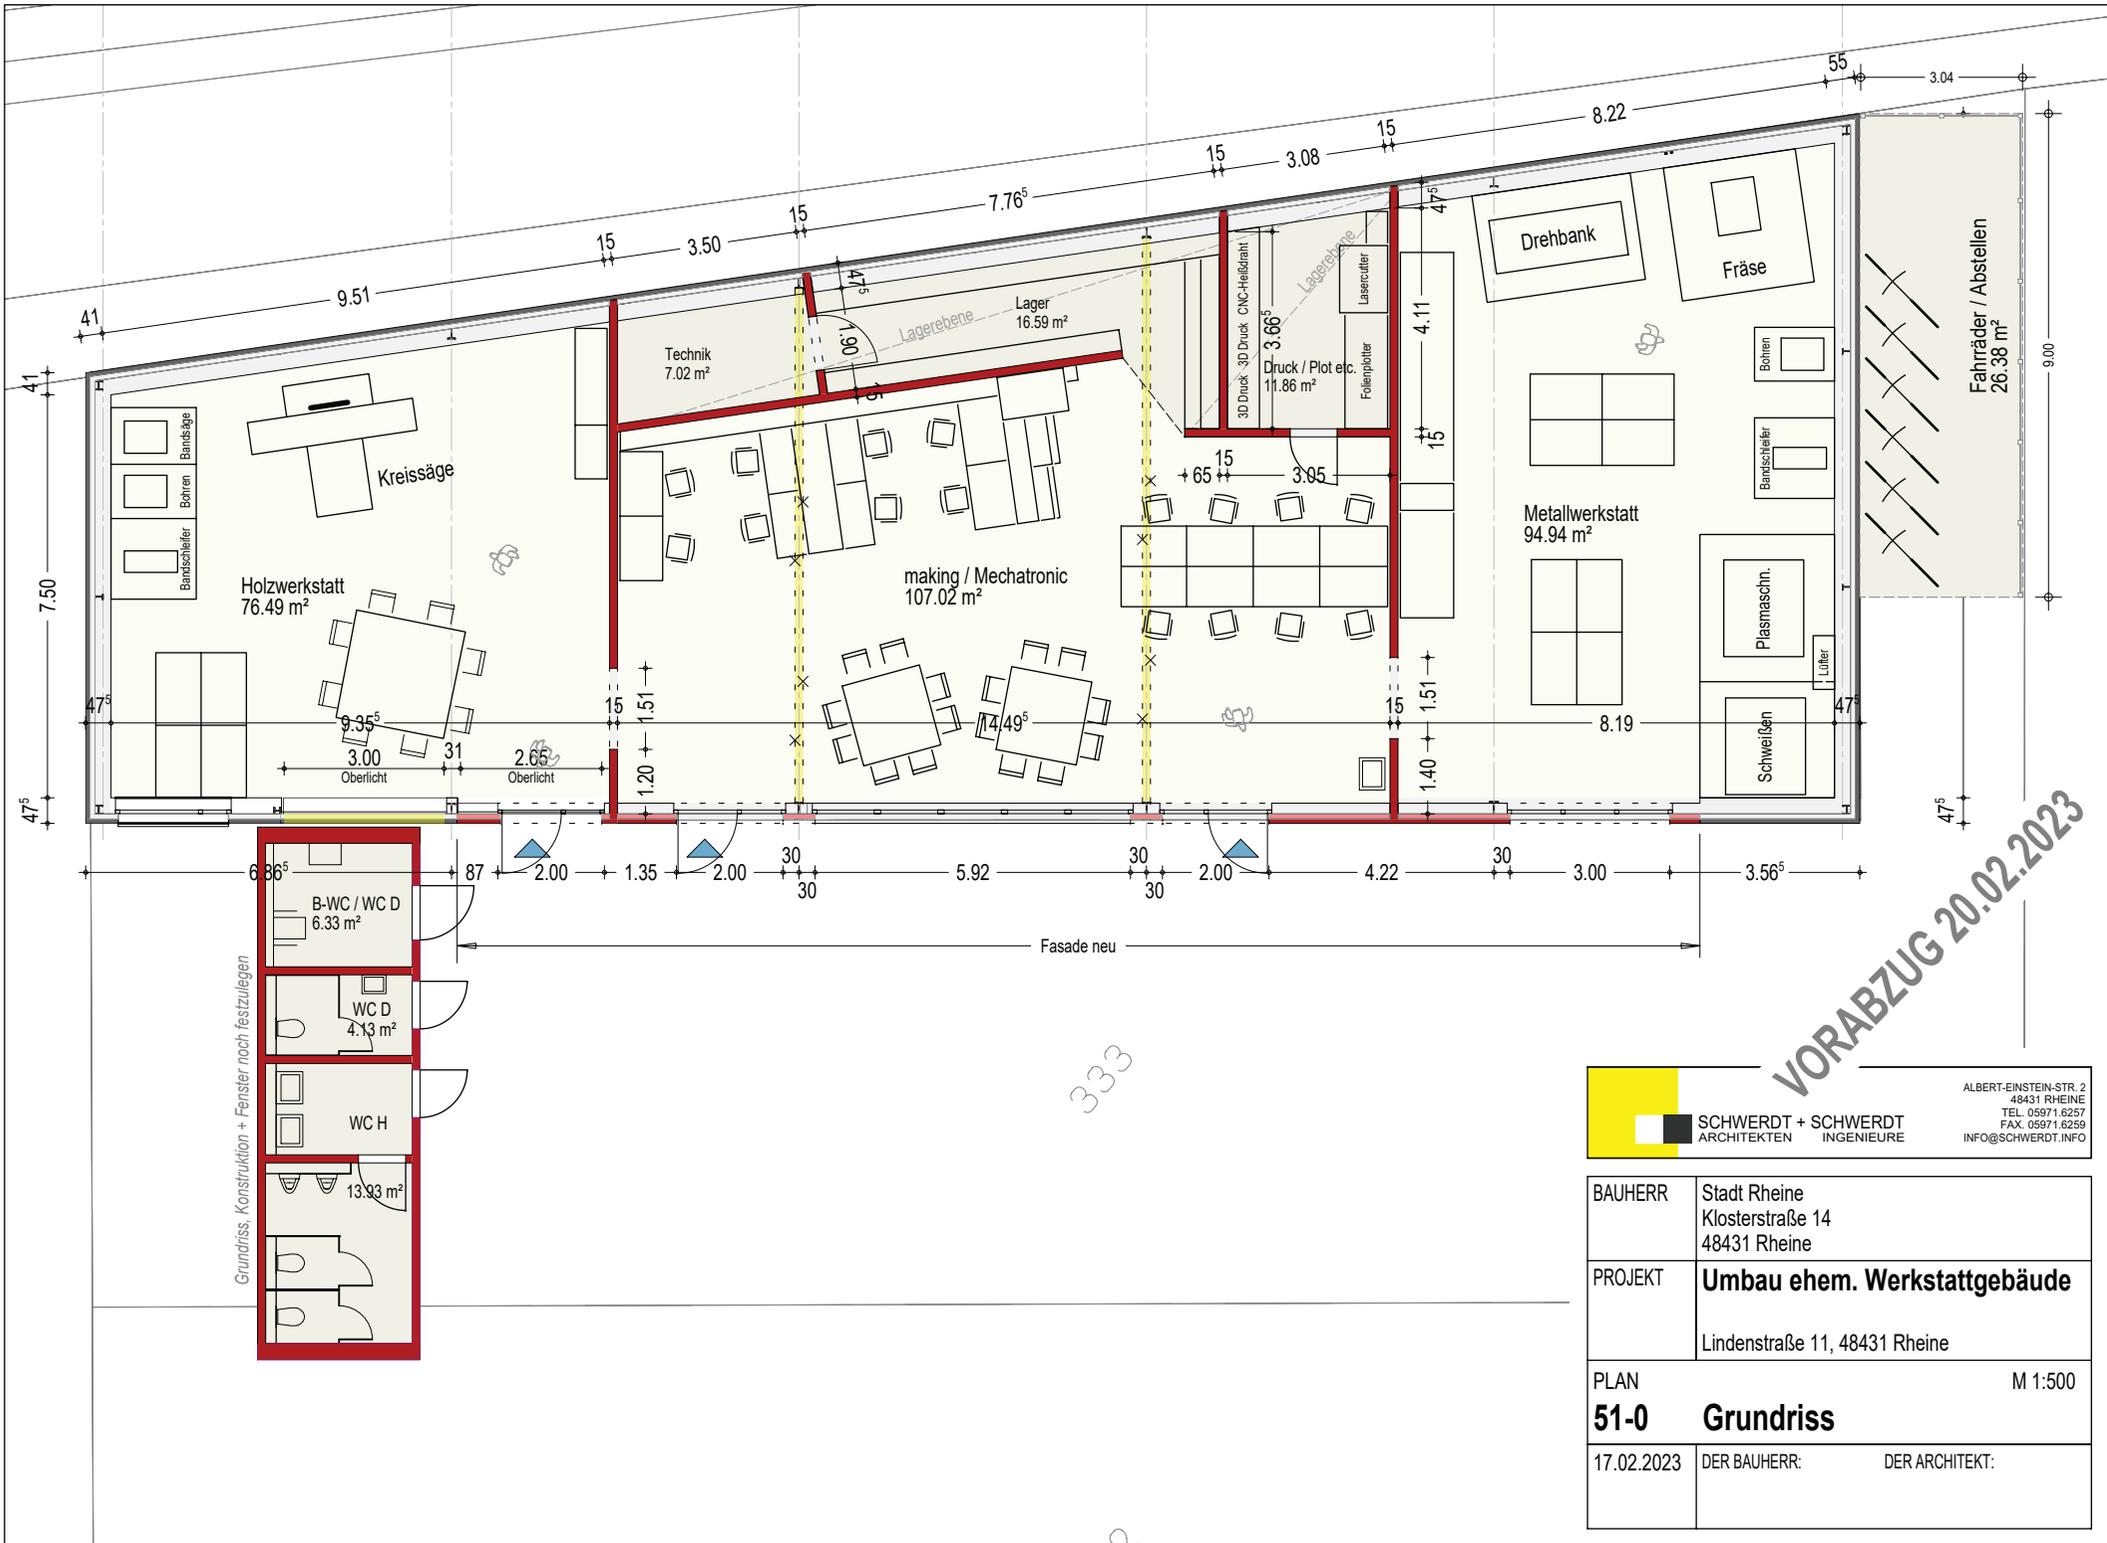


VORABZUG 20.02.2023

333

ALBERT-EINSTEIN-STR. 2
48431 RHEINE
TEL. 05971.6257
FAX. 05971.6259
INFO@SCHWERDT.INFO

SCHWERDT + SCHWERDT
ARCHITECTEN INGENIEURE

BAUHERR	Stadt Rheine Klosterstraße 14 48431 Rheine	
PROJEKT	Umbau ehem. Werkstattgebäude Lindenstraße 11, 48431 Rheine	
PLAN	M 1:500	
51-0	Grundriss	
17.02.2023	DER BAUHERR:	DER ARCHITEKT:

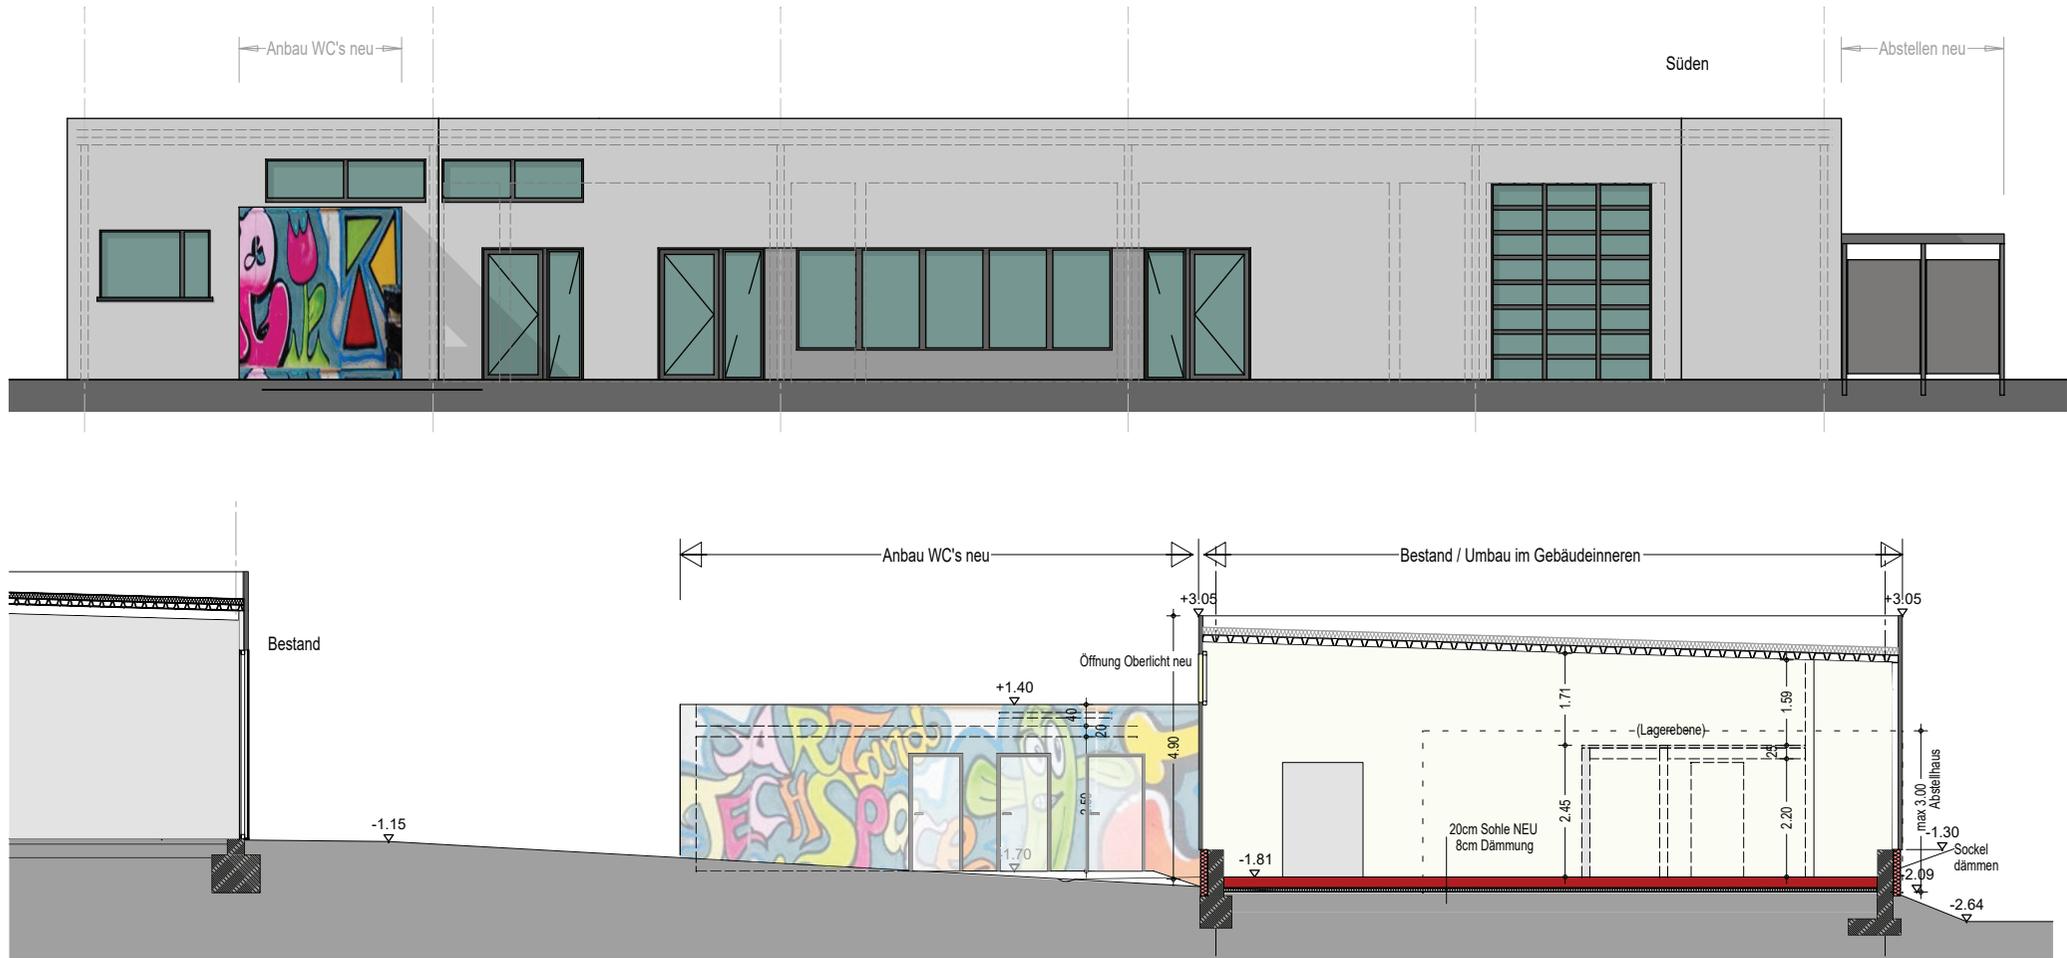

VORABZUG 20.02.2023

ALBERT-EINSTEIN-STR. 2
48431 RHEINE
TEL. 05971.6257
FAX. 05971.6259
INFO@SCHWERDT.INFO

SCHWERDT + SCHWERDT
ARCHITECTEN INGENIEURE

BAUHERR	Stadt Rheine Klosterstraße 14 48431 Rheine	
PROJEKT	Umbau ehem. Werkstattgebäude Lindenstraße 11, 48431 Rheine	
PLAN	M 1:100	
52-0	Ansicht Südost, Querschnitt	
17.02.2023	DER BAUHERR:	DER ARCHITEKT: