Anlage 1

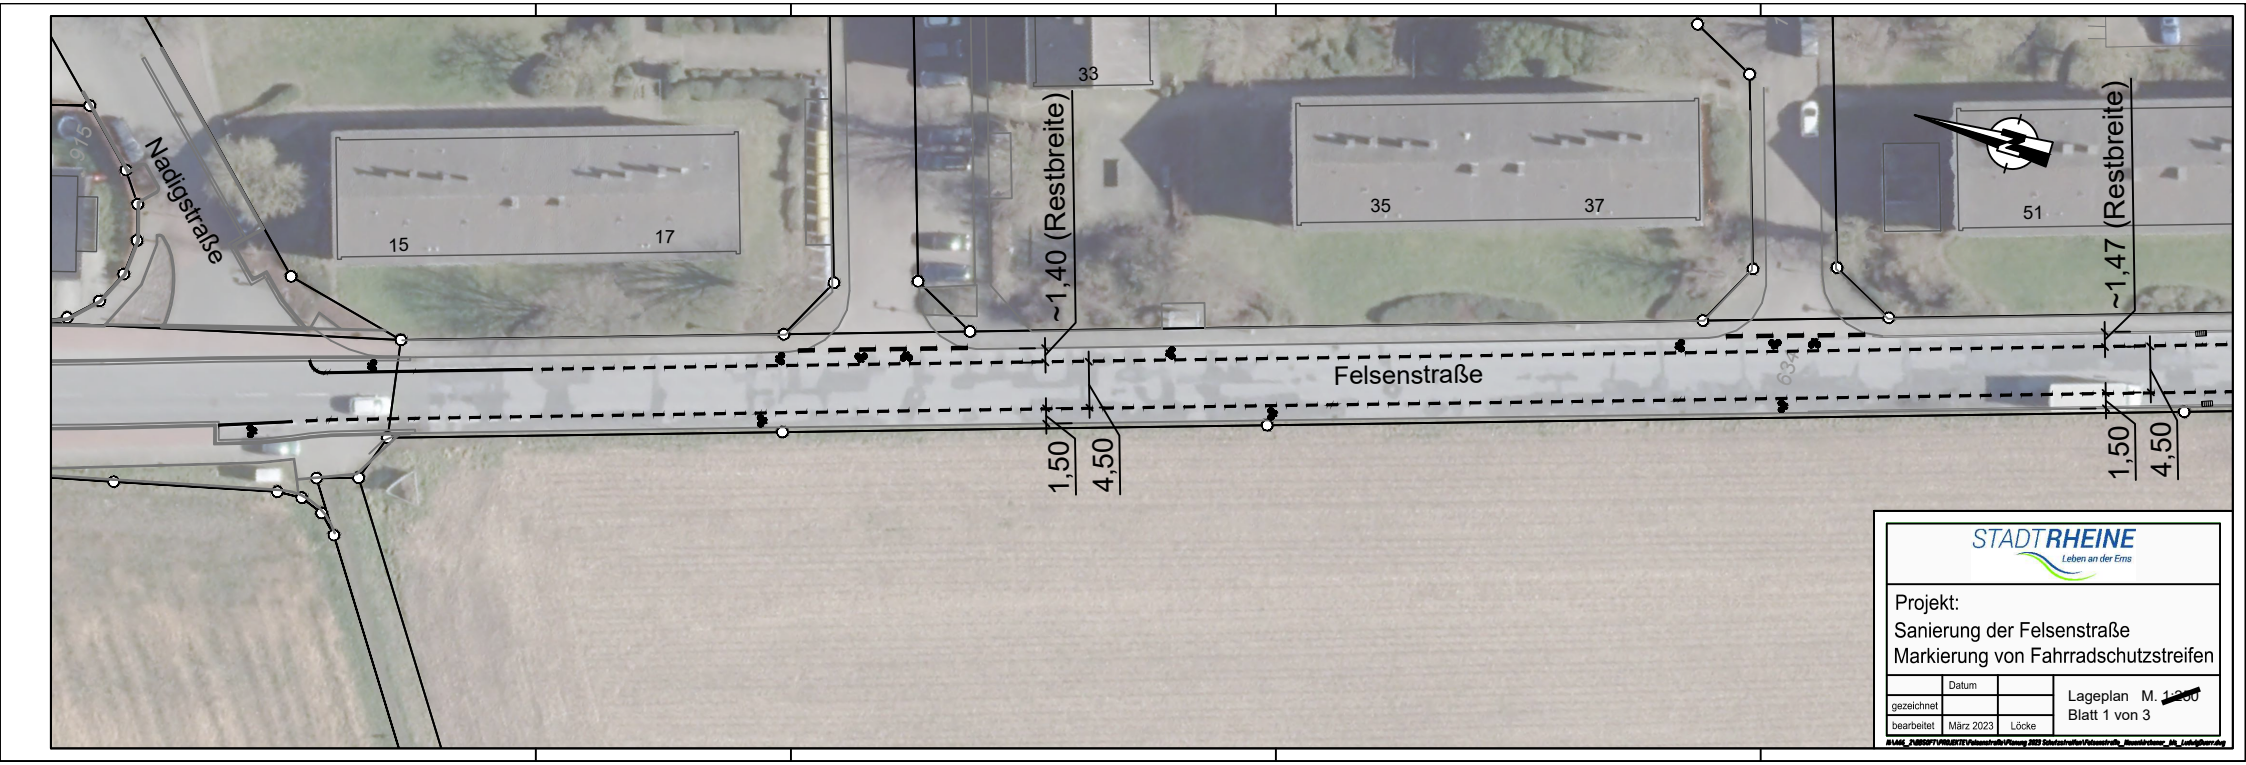
Nadigstraße
15
17
33
35
37
51
Felsenstraße
~1,40 (Restbreite)
~1,47 (Restbreite)
1,50
4,50
1,50
4,50
STADTRHEINE
Leben an der Ems
Projekt:
Sanierung der Felsenstraße
Markierung von Fahrradschutzstreifen
Datum
gezeichnet
bearbeitet
März 2023
Löcke
Lageplan M. 1:250
Blatt 1 von 3

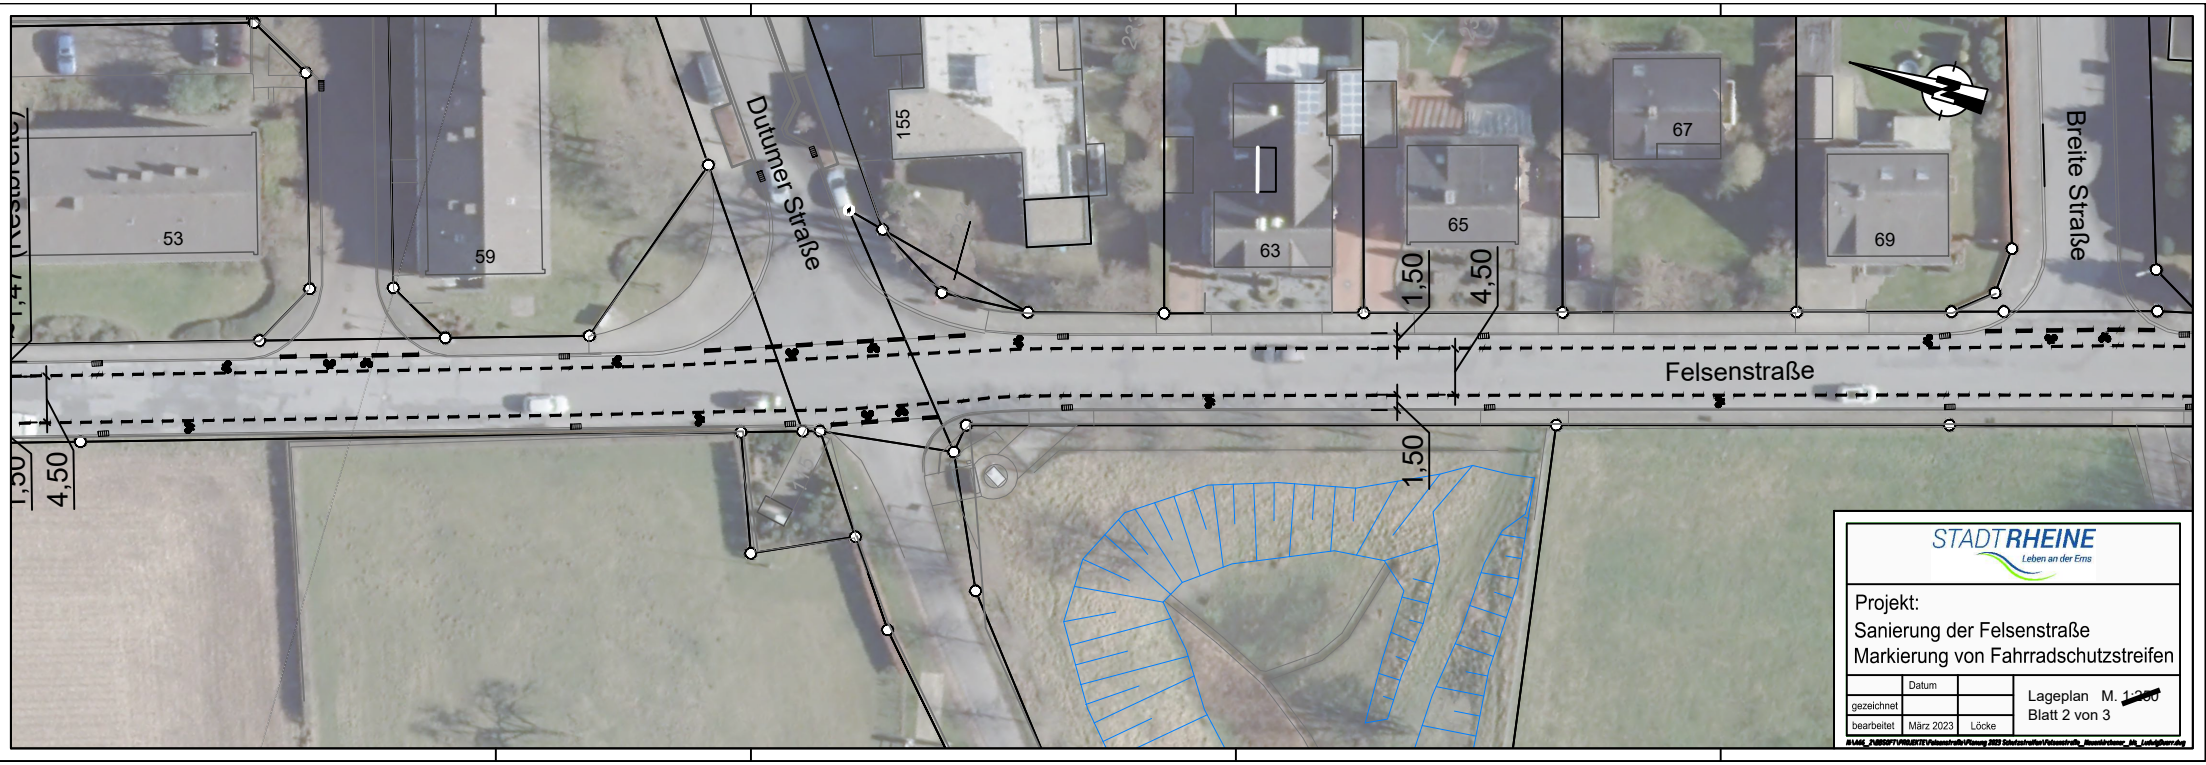

STADTRHEINE
Leben an der Ems

Projekt:
Sanierung der Felsenstraße
Markierung von Fahrradschutzstreifen

	Datum	
gezeichnet		
bearbeitet	März 2023	Löcke

Lageplan M. 1:250
Blatt 2 von 3

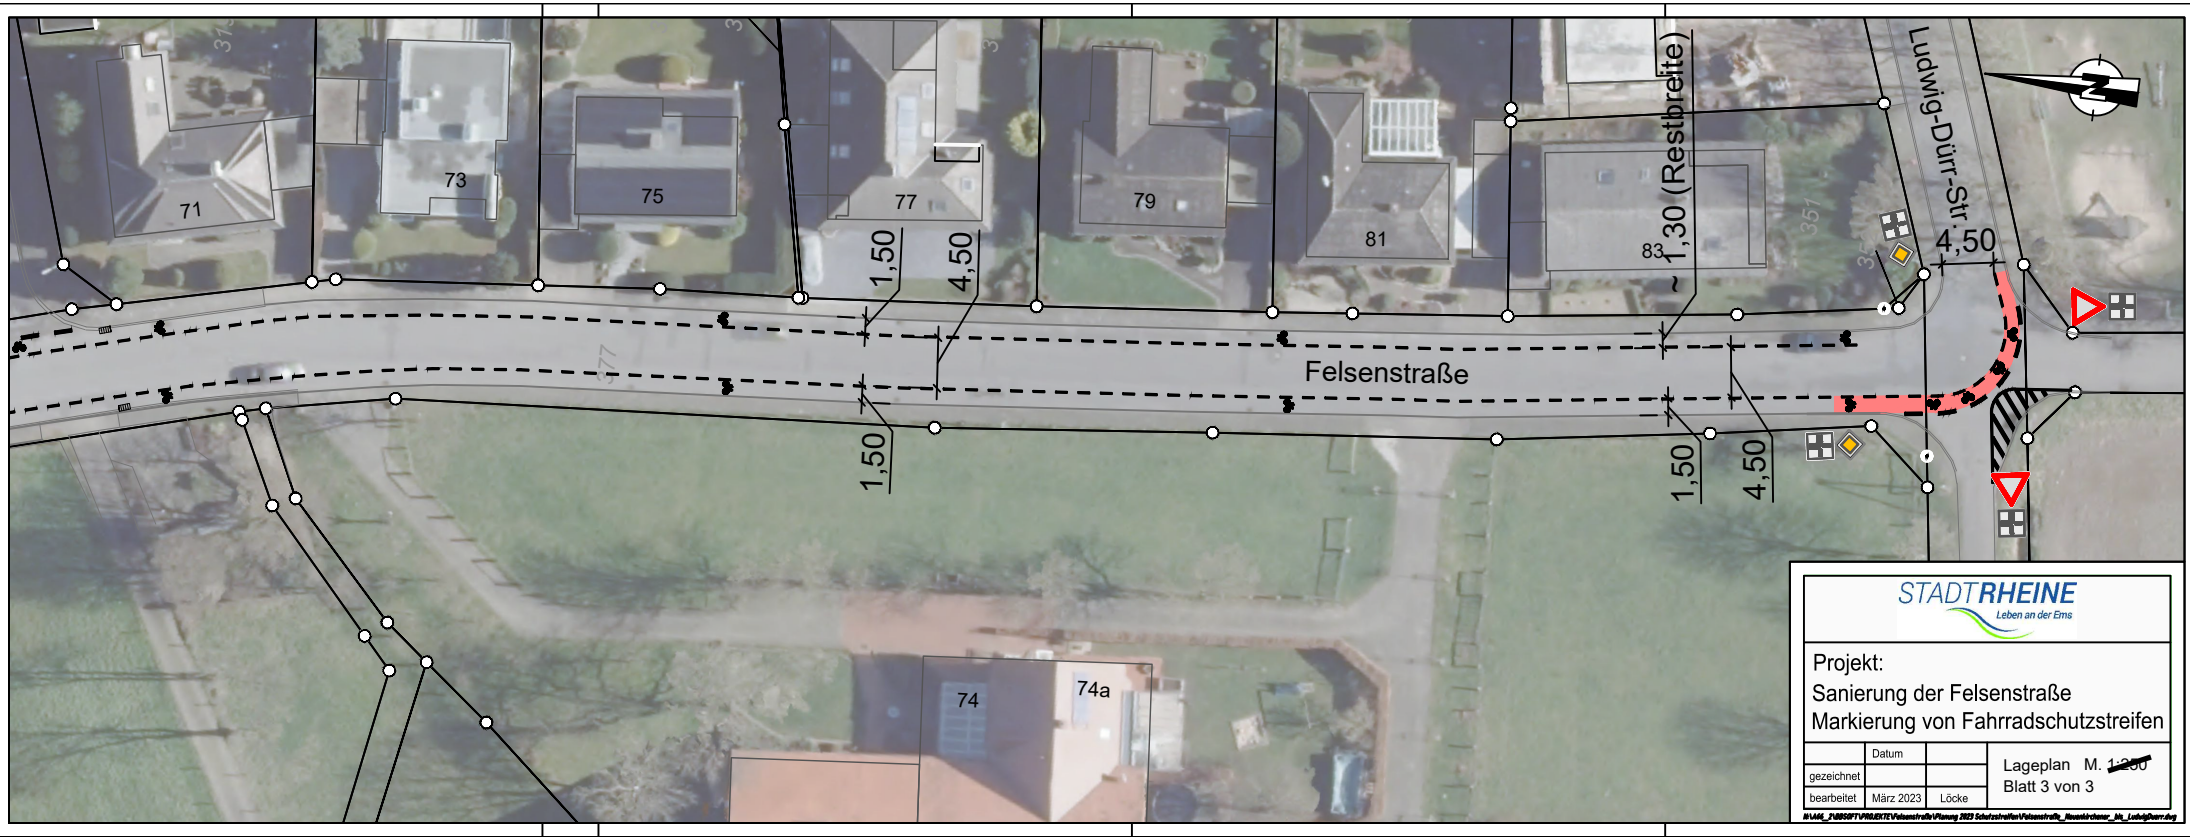
71
73
75
77
79
81
83
74
74a
Felsenstraße
Ludwig-Dürr-Str.
1,50
4,50
1,50
4,50
~ 1,30 (Restbreite)
1,50
4,50
N
STADTRHEINE
Leben an der Ems
Projekt:
Sanierung der Felsenstraße
Markierung von Fahrradschutzstreifen
Datum
gezeichnet
bearbeitet
März 2023
Löcke
Lageplan M. 1:250
Blatt 3 von 3