


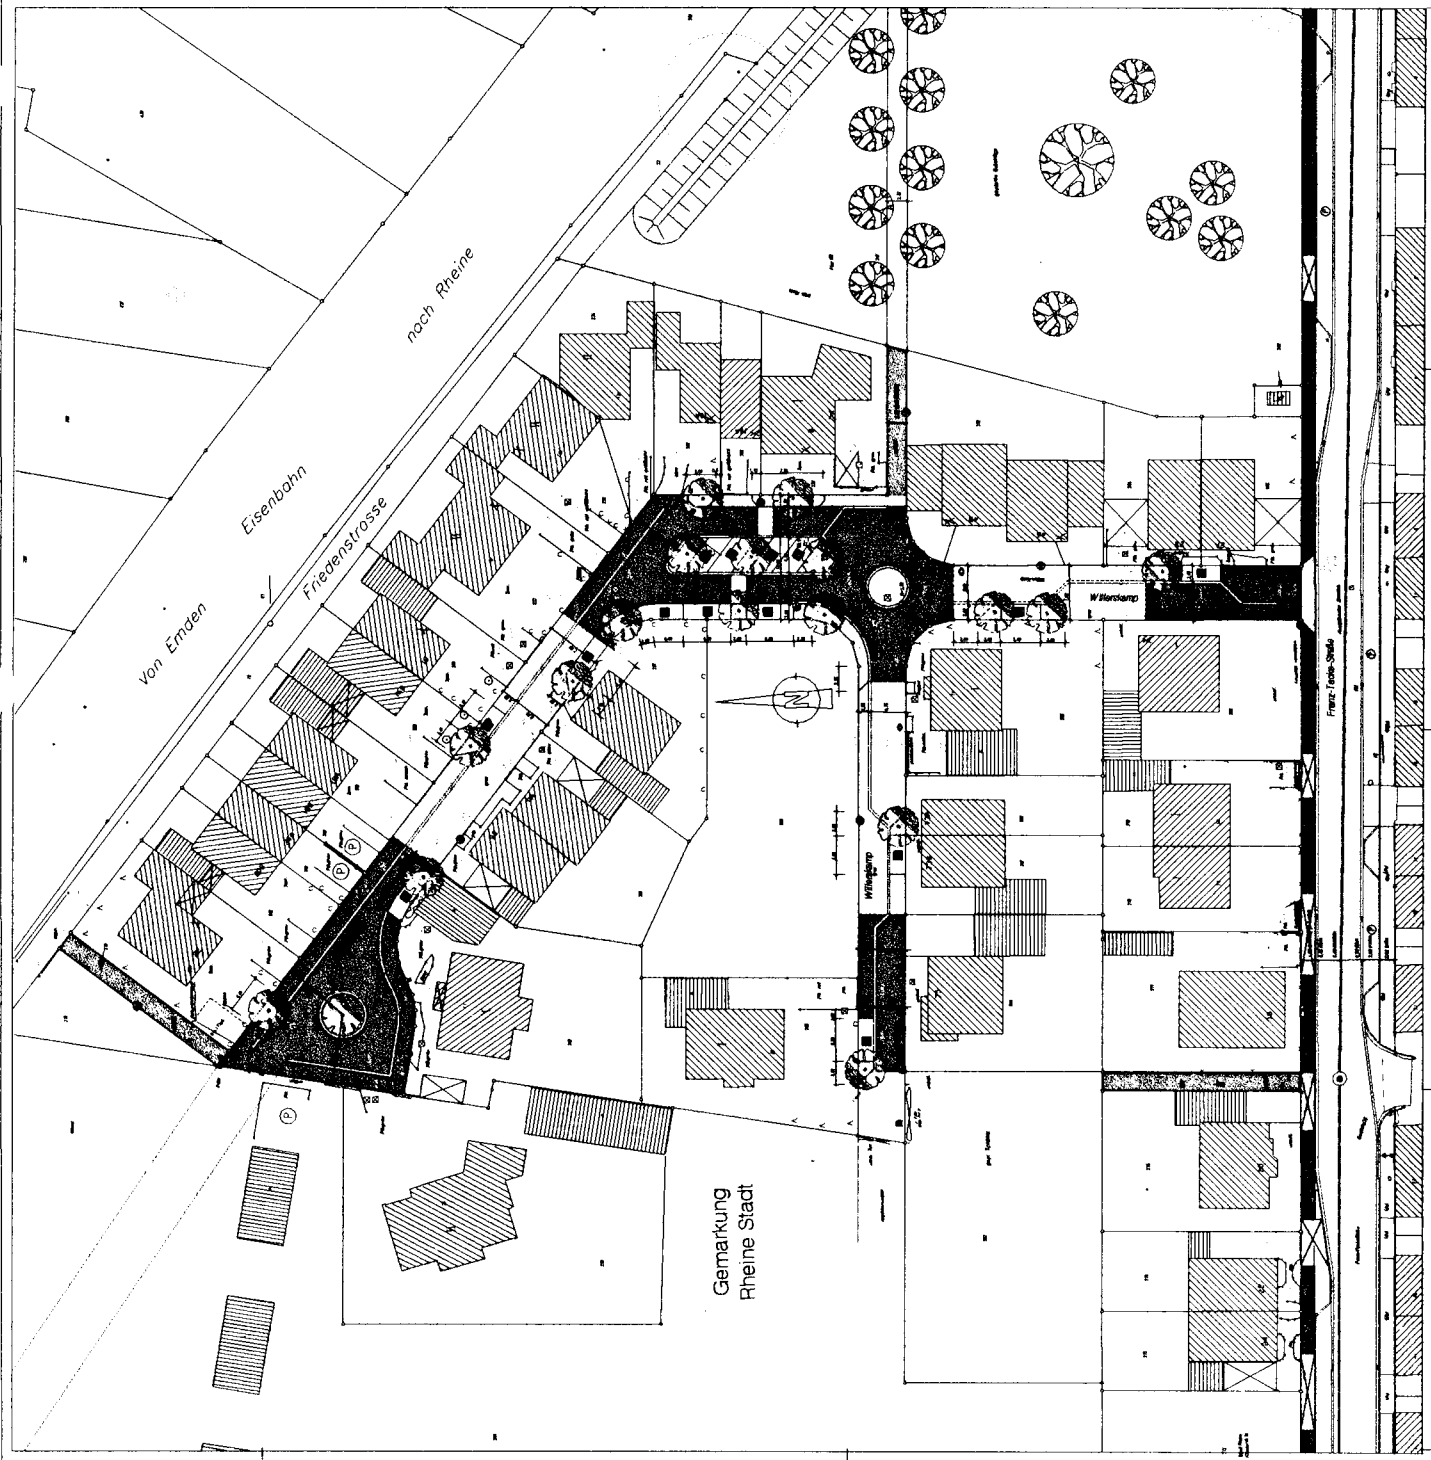

- LEGENDE**
- Betonpflaster, rot
 - Betonpflaster, grau
 - ⊙ Betonpflaster, anthrazit
 - ▨ wasserdurchläss. Pfl., Rasweg
 - ⊕ Gruben (mit Baum)
 - ▨ Gehwegplatten
 - Leuchte, 4m

STADT RHEINE

FB PLANKEN UND BAUEN - VERKEHR

OBJEKT:
Ausbau Wohlstand
(B-Plan Nr. 237
"Friedr. Tiedt-Strasse")

PLAN:
Lageplan
Genehm. Nr. 14 am 28.01.05
(Gepl. Nr. 14 am 28.01.05)

GEZEICHNET: Bm
GEPRÜFT:
STAND: 09.11.05

Blatt 1 von 1

1(1)

2007 Stadt Rheine**500302-0661 / 630300.940500 B-Plan BG "Franz-Tacke-Str."**

Ver.-ber. Amt:	Deckungssystem:	MwSt-Konto:
	Lfd. Jahr	HH-Rest
Ermächtigung	171.000,00	0,00
HH-Sperre	0,00	0,00
darauf angeordnet	0,00	0,00
darauf vorgemerkt	0,00	0,00
darauf AO-vorbereitet	0,00	0,00
verfügbar	171.000,00	0,00
darauf geplant	0,00	0,00