


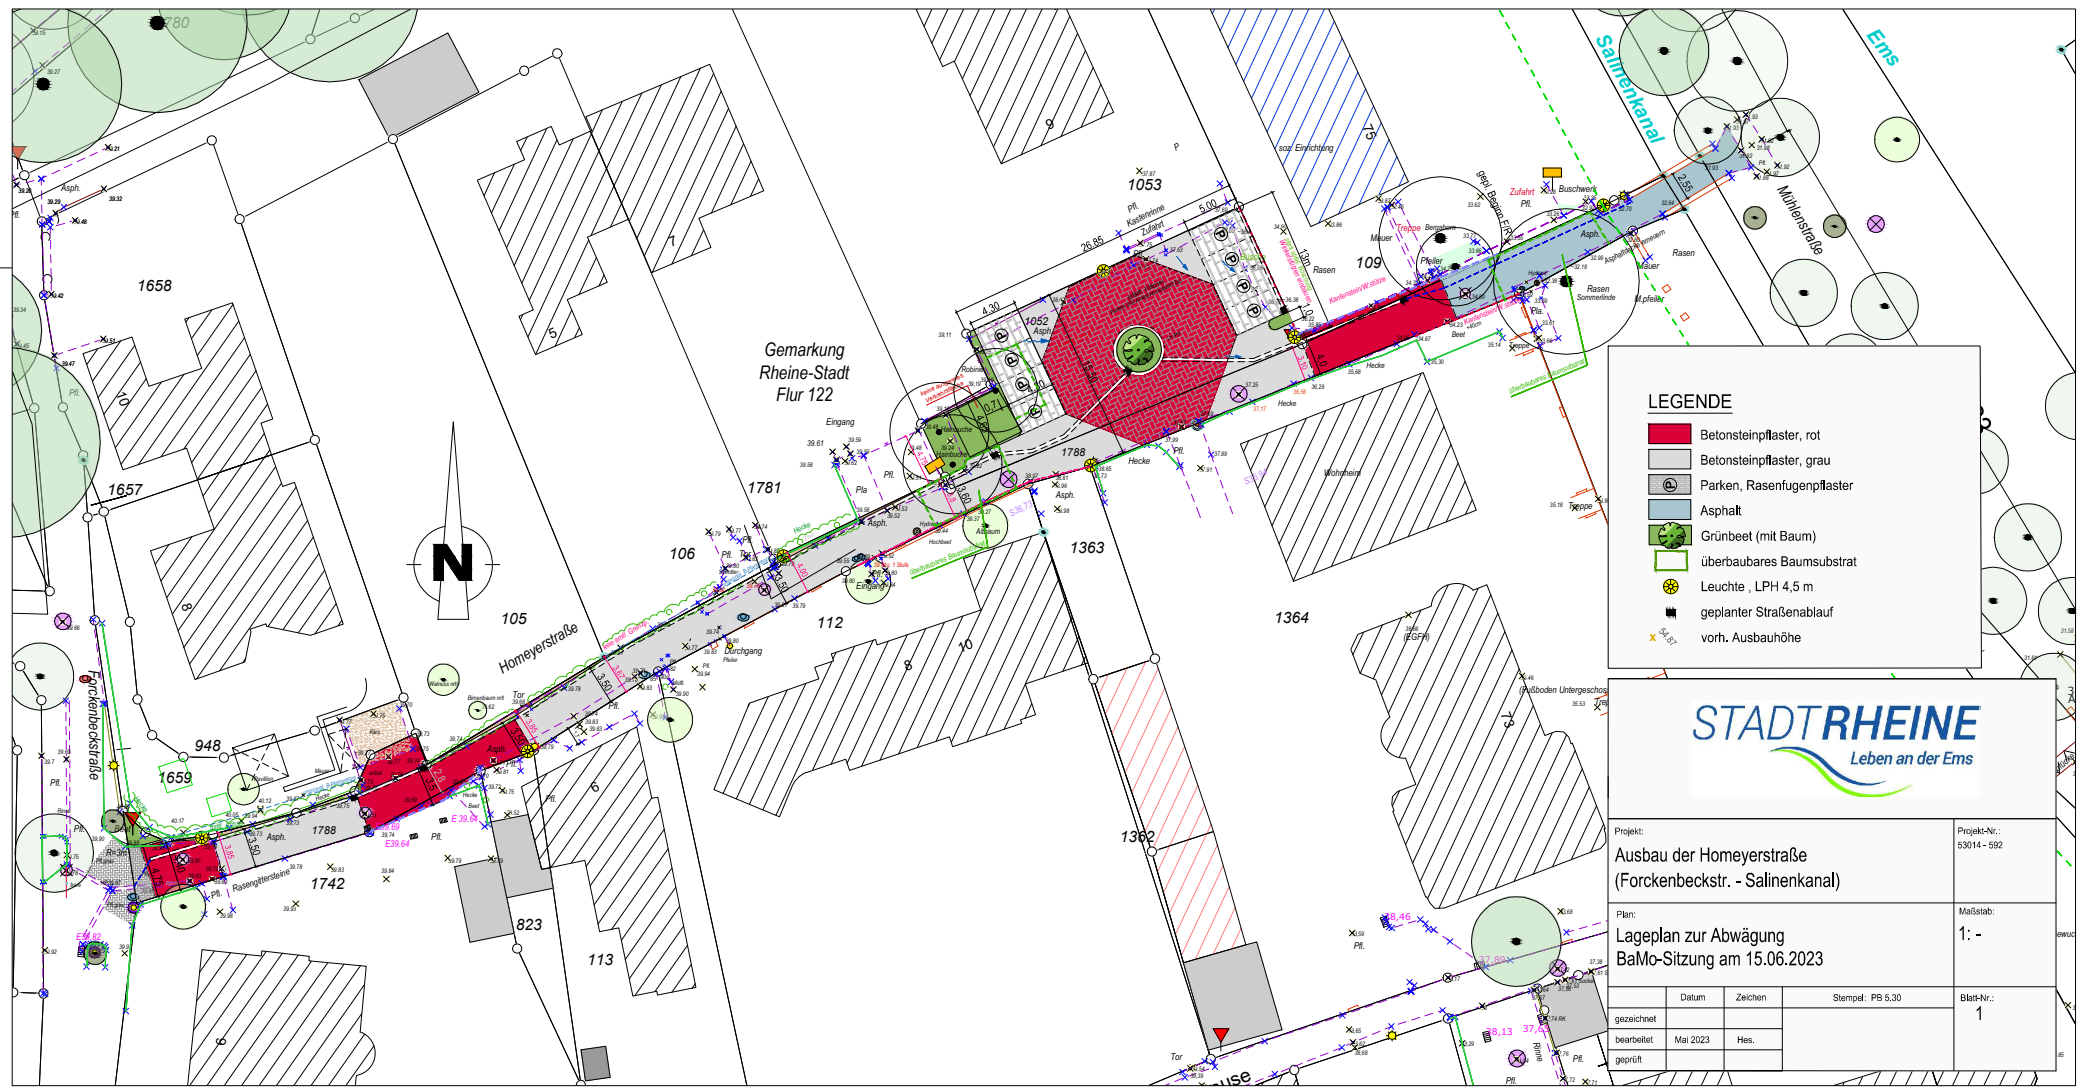

LEGENDE

- Betonsteinpflaster, rot
- Betonsteinpflaster, grau
- Parken, Rasenfugenpflaster
- Asphalt
- Grünbeet (mit Baum)
- überbaubares Baumsubstrat
- Leuchte, LPH 4,5 m
- geplanter Straßenablauf
- vorh. Ausbauhöhe

STADTRHEINE
Leben an der Ems

Projekt: Ausbau der Homeyerstraße (Forckenbeckstr. - Salinenkanal)			Projekt-Nr.: 53014 - 592
Plan: Lageplan zur Abwägung BaMo-Sitzung am 15.06.2023			Maßstab: 1: -
gezeichnet	Datum	Zeichen	Stempel: PB 5.30
bearbeitet	Mai 2023	Hes.	
geprüft			
			Blatt-Nr.: 1