


# Anlage 2

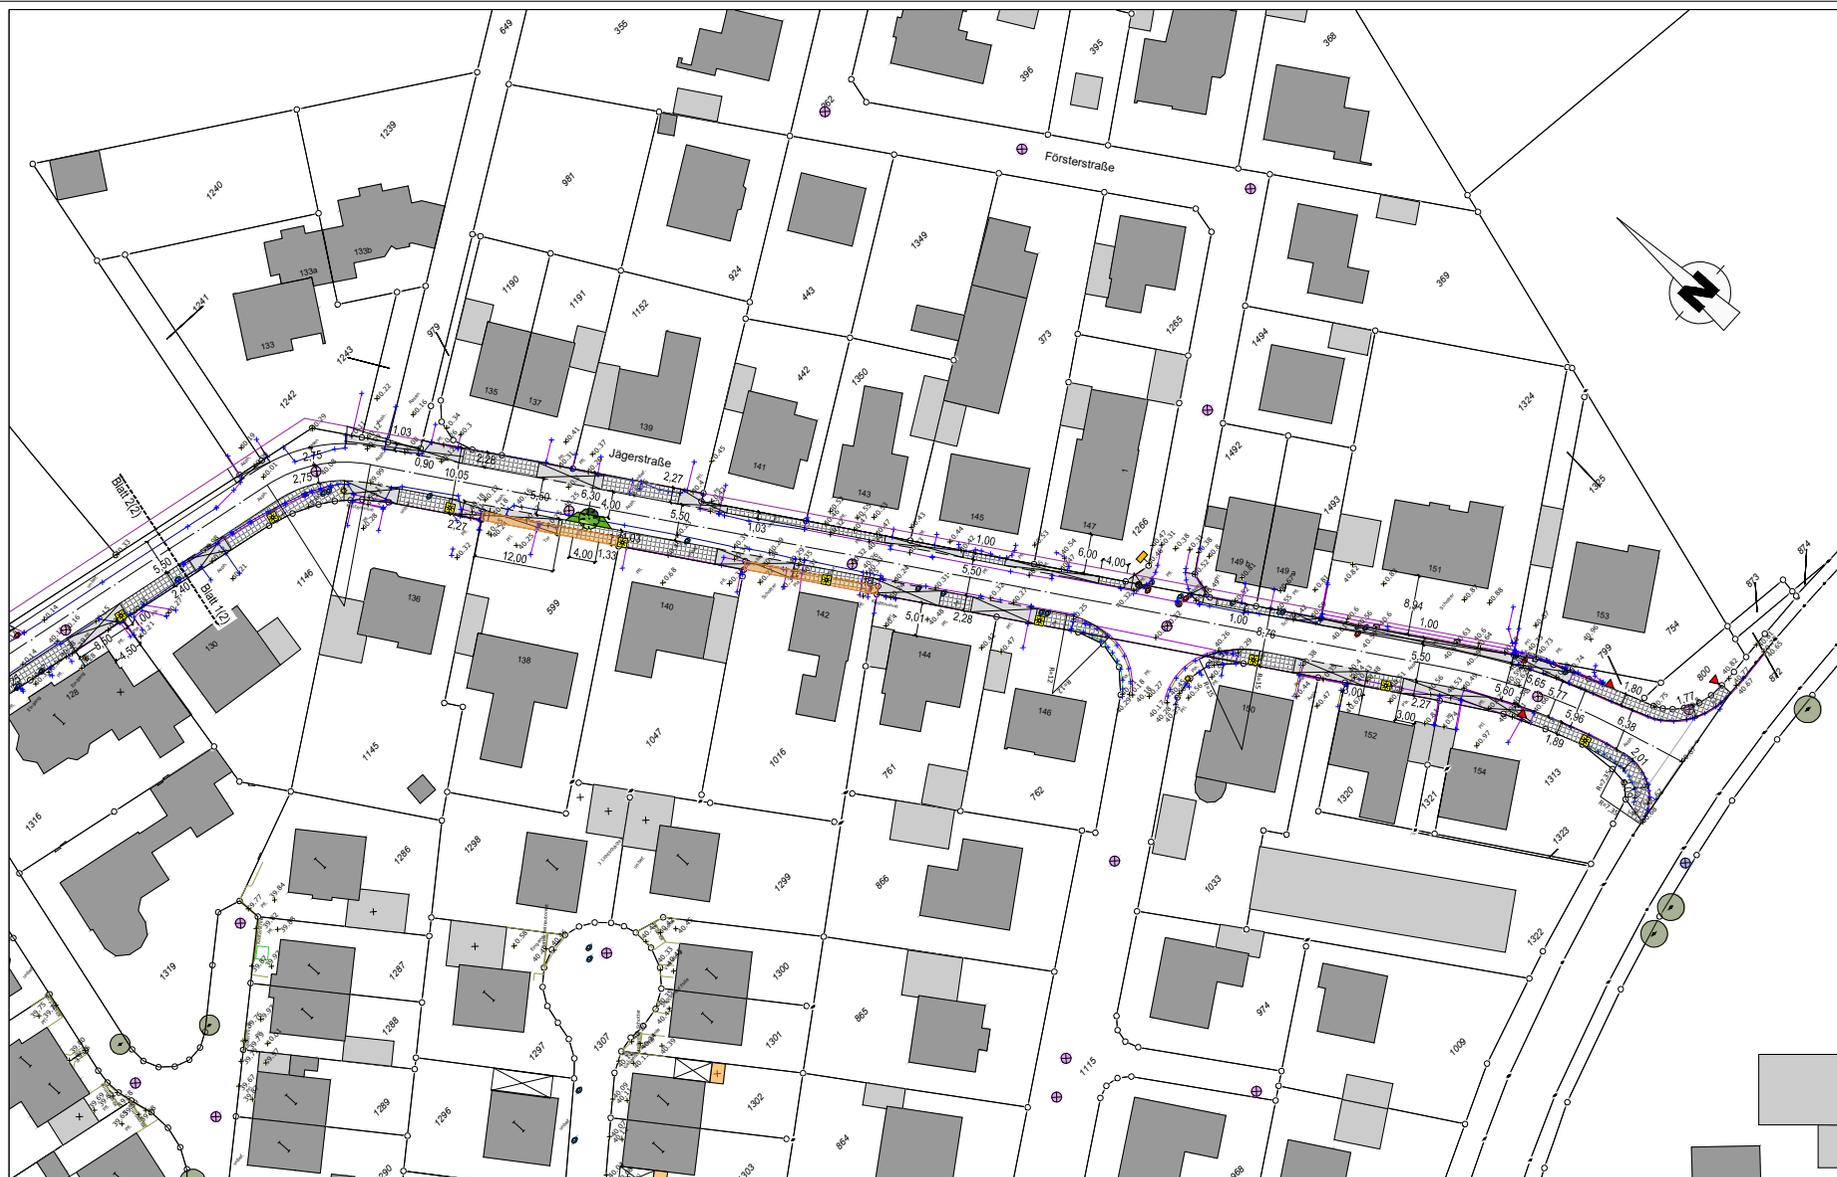

**LEGENDE**

- Gehwegkanten
- Betonsteinflechter, grau
- Grünbeet (mit Baum)
- Leuchte, LPH 6m
- Rundbord r=2 cm
- Rundbord r=5 cm
- Grenze der Verkehrsfläche nach Bebauungsplan
- Grundvererb

Blatt	1:1000	Art der Änderung	Einbauarbeiten



Projekt			Projekt-Nr.
Jägerstraße - BPlan			SI-K000021101
von Meisenstraße bis Surenburger Straße			
Titel			Maßstab
Lageplan Variante 1			1:250
zum BaMo am 15.06.2023			
gezeichnet	geprüft	gezeichnet	gezeichnet
25.06.2023			
gezeichnet	geprüft	gezeichnet	gezeichnet
Blatt-Nr.			Blatt-Nr.
2(2)			2(2)