


# Anlage 4

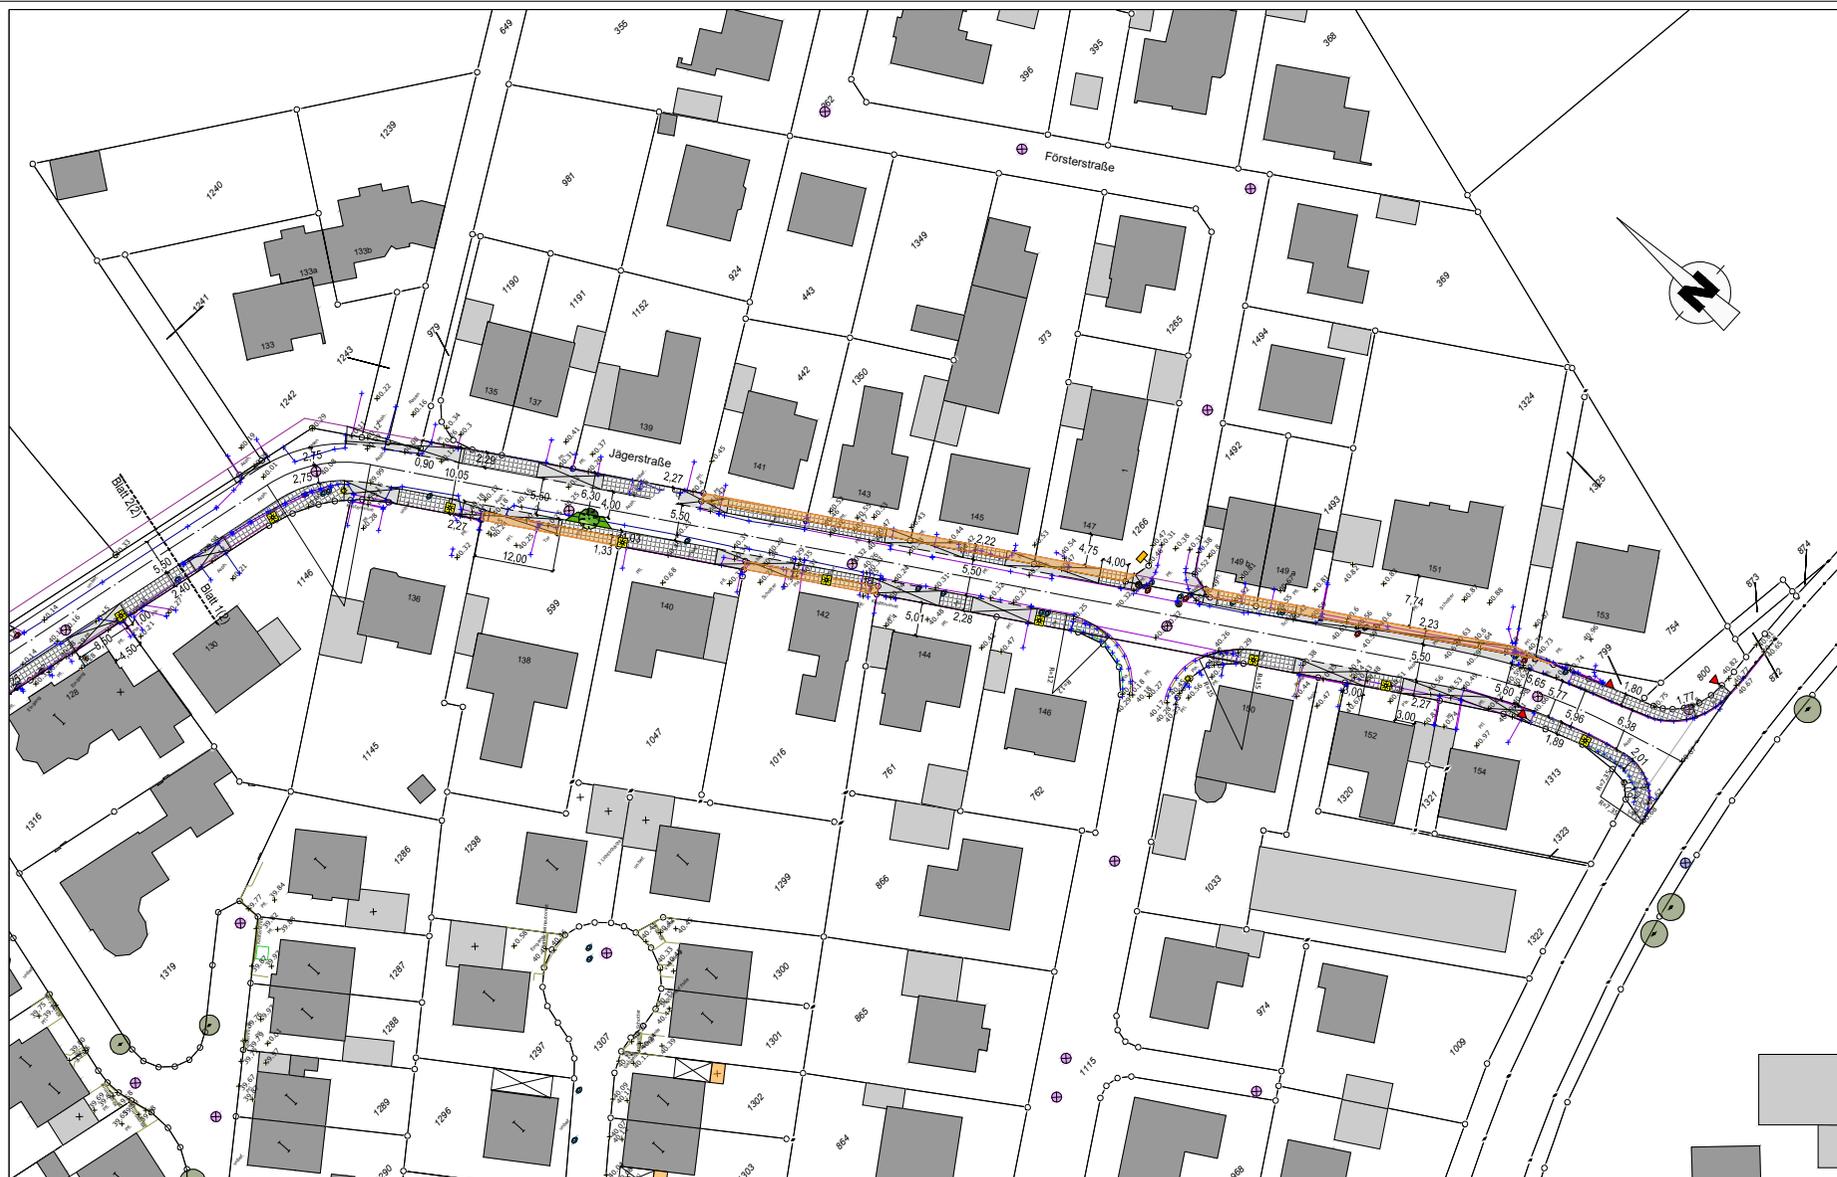

**LEGENDE**

- Gehwegkanten
- Betonsteinflechter, grau
- Grünbeet (mit Baum)
- Leuchte, LPH 6m
- Rundbord r=2 cm
- Rundbord r=5 cm
- Grenze der Verkehrsfläche nach Bebauungsplan
- Grundvererb

Titel	Datum	Art der Änderung	Einzelantrag	Disc.

**STADT RHEINE**  
Leben an der Ems

Projekt:  
Jägerstraße - BPlan  
von Meisenstraße bis Surenburger Straße

Plan:  
Lageplan Variante 2  
zum BaMo am 15.06.2023

Projektnr.:  
SI-KM0020119

Blattnr.:  
ohne

Blattanzahl:  
2(2)

gezeichnet	geprüft	gezeichnet	geprüft
25.06.2023	25.06.2023		
ggp/gh			