



- LEGENDE**
- BESTAND
 - NEUBAU
 - ABBRUCH
 - UNTERRICHT
 - DIFFERENZIERUNGSRÄUME
 - VERWALTUNG
 - BAUGRENZE



STADTRHEINE
 Leben an der Ems

OBJEKT:
ANNETTESCHULE RHEINE
 SIEDLERSTRASSE 10
 48429 RHEINE

BAUHERR:
 STADT RHEINE - HOCHBAU-
 KLOSTERSTRASSE 14
 48431 RHEINE

TEL. 05971/ 939-0
 www.rheine.de

PROJEKT:
 GRUNDSCHULOFFENSIVE
 UMBAU UND ERWEITERUNG
 ANNETTESCHULE 1, VARIANTE 1

PLAN:

LEITUNG: ANNA-LENA LISTING S.A.

ENTWURF
 ERDGESCHOSS


DATEI: 23.05.2023
 MAßSTAB: o.M.

BAUHERR:

ARCHITEKT:

PLAN-NR:

02

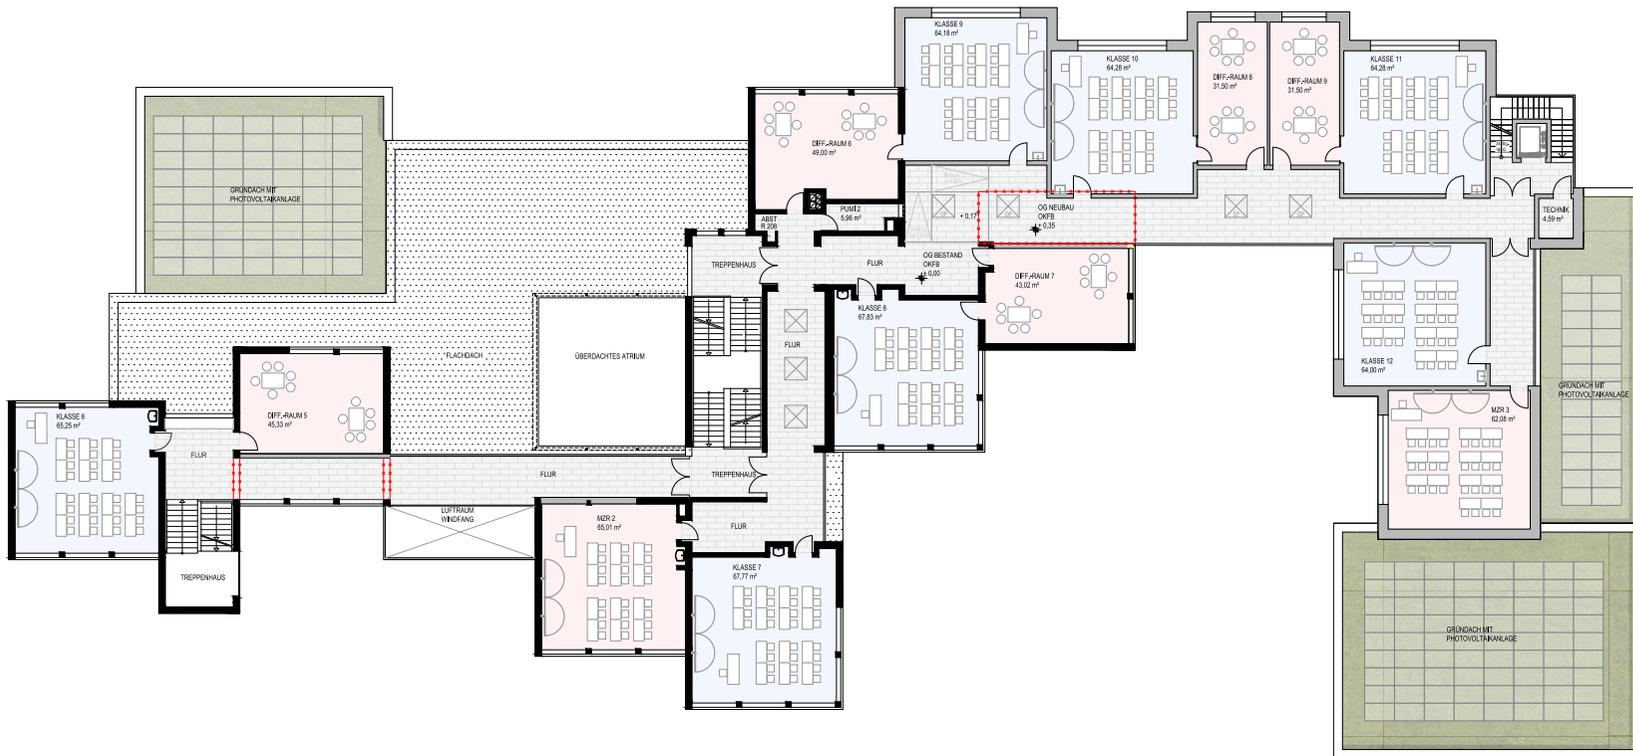

LEGENDE

- BESTAND
- NEUBAU
- ABBRUCH
- UNTERRICHT
- DIFFERENZIERUNGSRÄUME



STADTRHEINE
Leben an der Ems

OBJEKT:
ANNETTESCHULE RHEINE
SIEDLERSTRASSE 10
48429 RHEINE

BAUHERR:
STADT RHEINE - HOCHBAU-
KLOSTERSTRASSE 14
48431 RHEINE

TEL. 05971 / 939-0
www.rheine.de

PROJEKT:
GRÜNDSCHULOFFENSIVE
UMBAU UND ERWEITERUNG
ANNETTESCHULE 1, VARIANTE 1

PLAN:

ZEICHNER:
ANNA-LENA LESTING S.A.

DATEI:
23-05-2023

MAßSTAB:
o.M.


ENTWURF
OBERGESCHOSS

BAUHERR:

ARCHITEKT:

PLAN-NR:

03

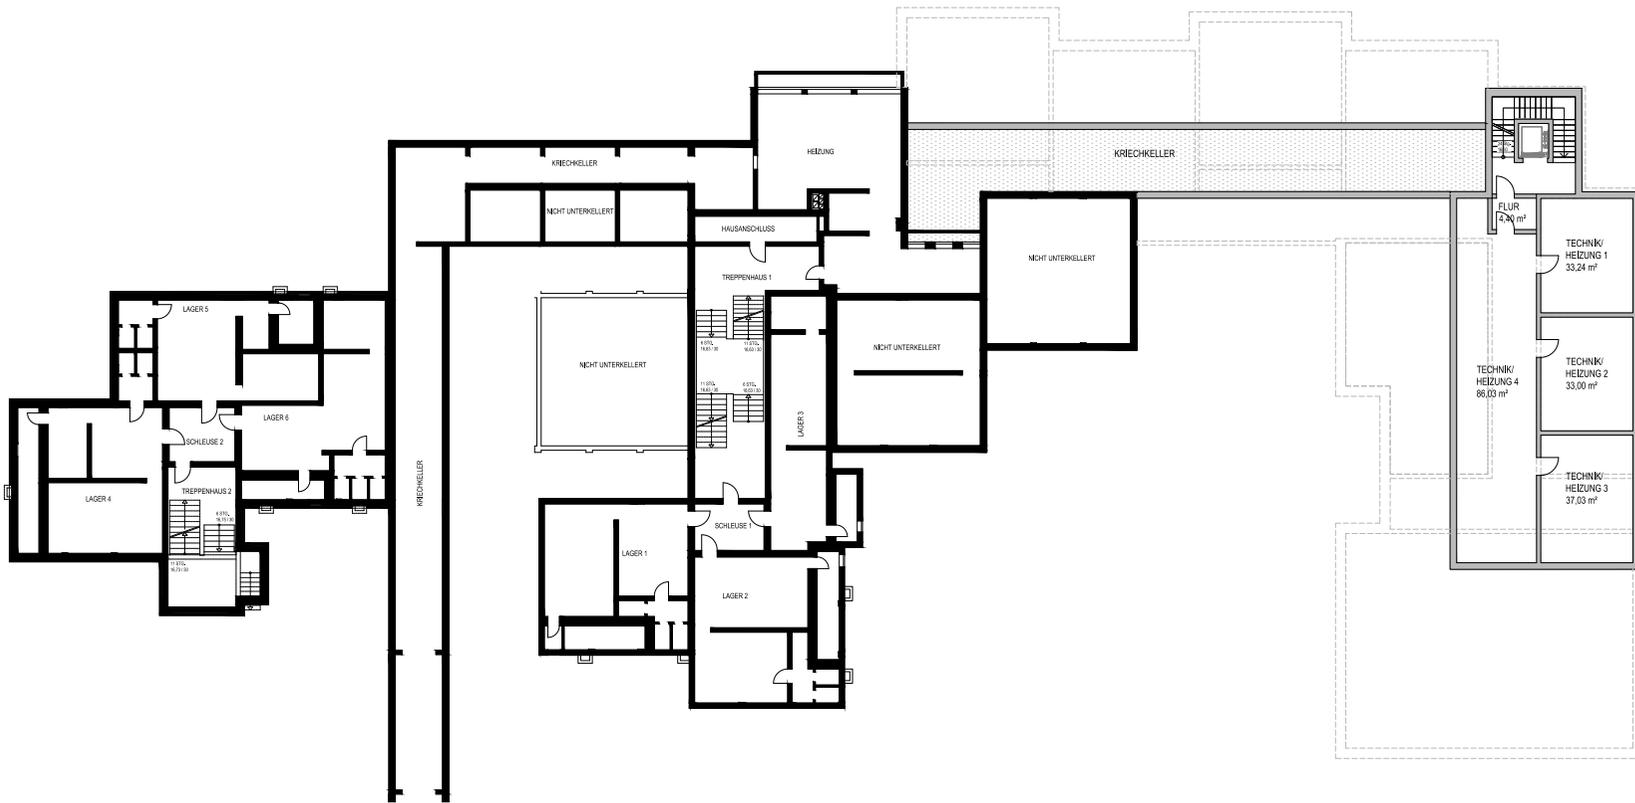

LEGENDE

- BESTAND
- NEUBAU



STADTRHEINE
Leben an der Ems

OBJEKT:
ANNETTESCHULE RHEINE
SIEDLERSTRASSE 10
48429 RHEINE

BAUHERR:
STADT RHEINE - HOCHBAU-
KLOSTERSTRASSE 14
48431 RHEINE

TEL. 05971/ 939-0
www.rheine.de

PROJEKT:
GRUNDSCHULOFFENSIVE
UMBAU UND ERWEITERUNG
ANNETTESCHULE 1, VARIANTE 1

PLAN:

LEISTUNGSBEREICH:
ANNA-LENA LISTING S. A.

ENTWURF
KELLERGESCHOSS

DATEI:
23_05_2023


MASSSTAB:
o.M.

BAUHERR:


ARCHITEKT:

PLAN-NR:

04

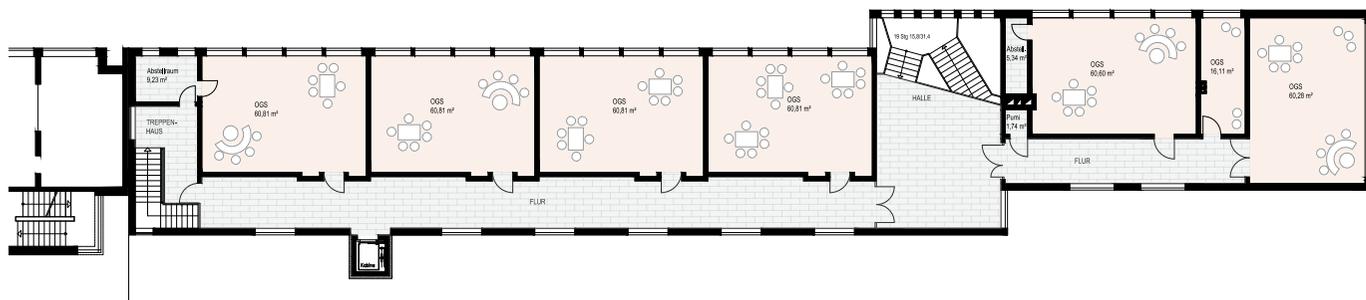

OBERGESCHOSS

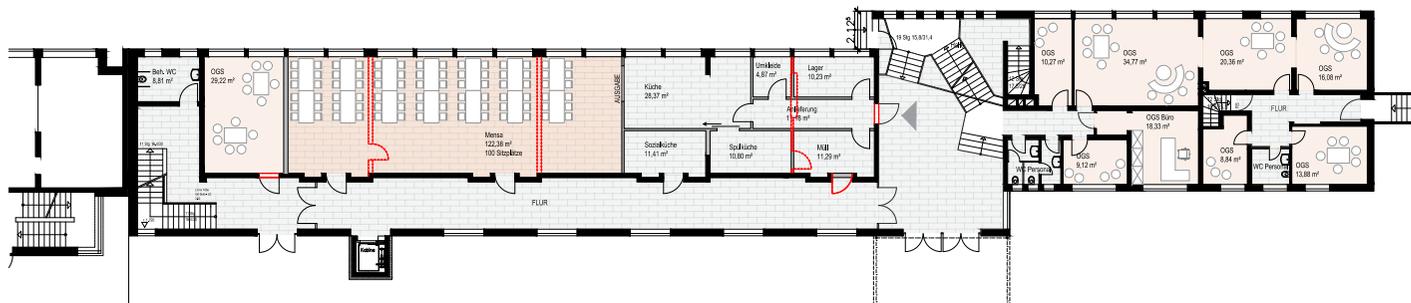

ERDGESCHOSS

LEGENDE

- BESTAND
- NEUBAU
- OGS BETREUUNG
- MENSA



STADTRHEINE
Leben an der Ems

OBJEKT:
ANNETTESCHULE RHEINE
SIEDLERSTRASSE 10
48429 RHEINE

BAUHERR:
STADT RHEINE - HOCHBAU-
KLOSTERSTRASSE 14
48431 RHEINE

TEL. 05971/ 939-0
www.rheine.de

PROJEKT:
GRUNDSCHULOFFENSIVE
UMBAU UND ERWEITERUNG
ANNETTESCHULE 2

PLAN:
ENTWURF
ERDGESCHOSS
OBERGESCHOSS

ZEICHNER:
ANNA-LENA LISTING S.A.
DATUM:
23.09.2023
MASSSTAB:
o.M.

BAUHERR:

ARCHITEKT:

PLAN-NR:

06