



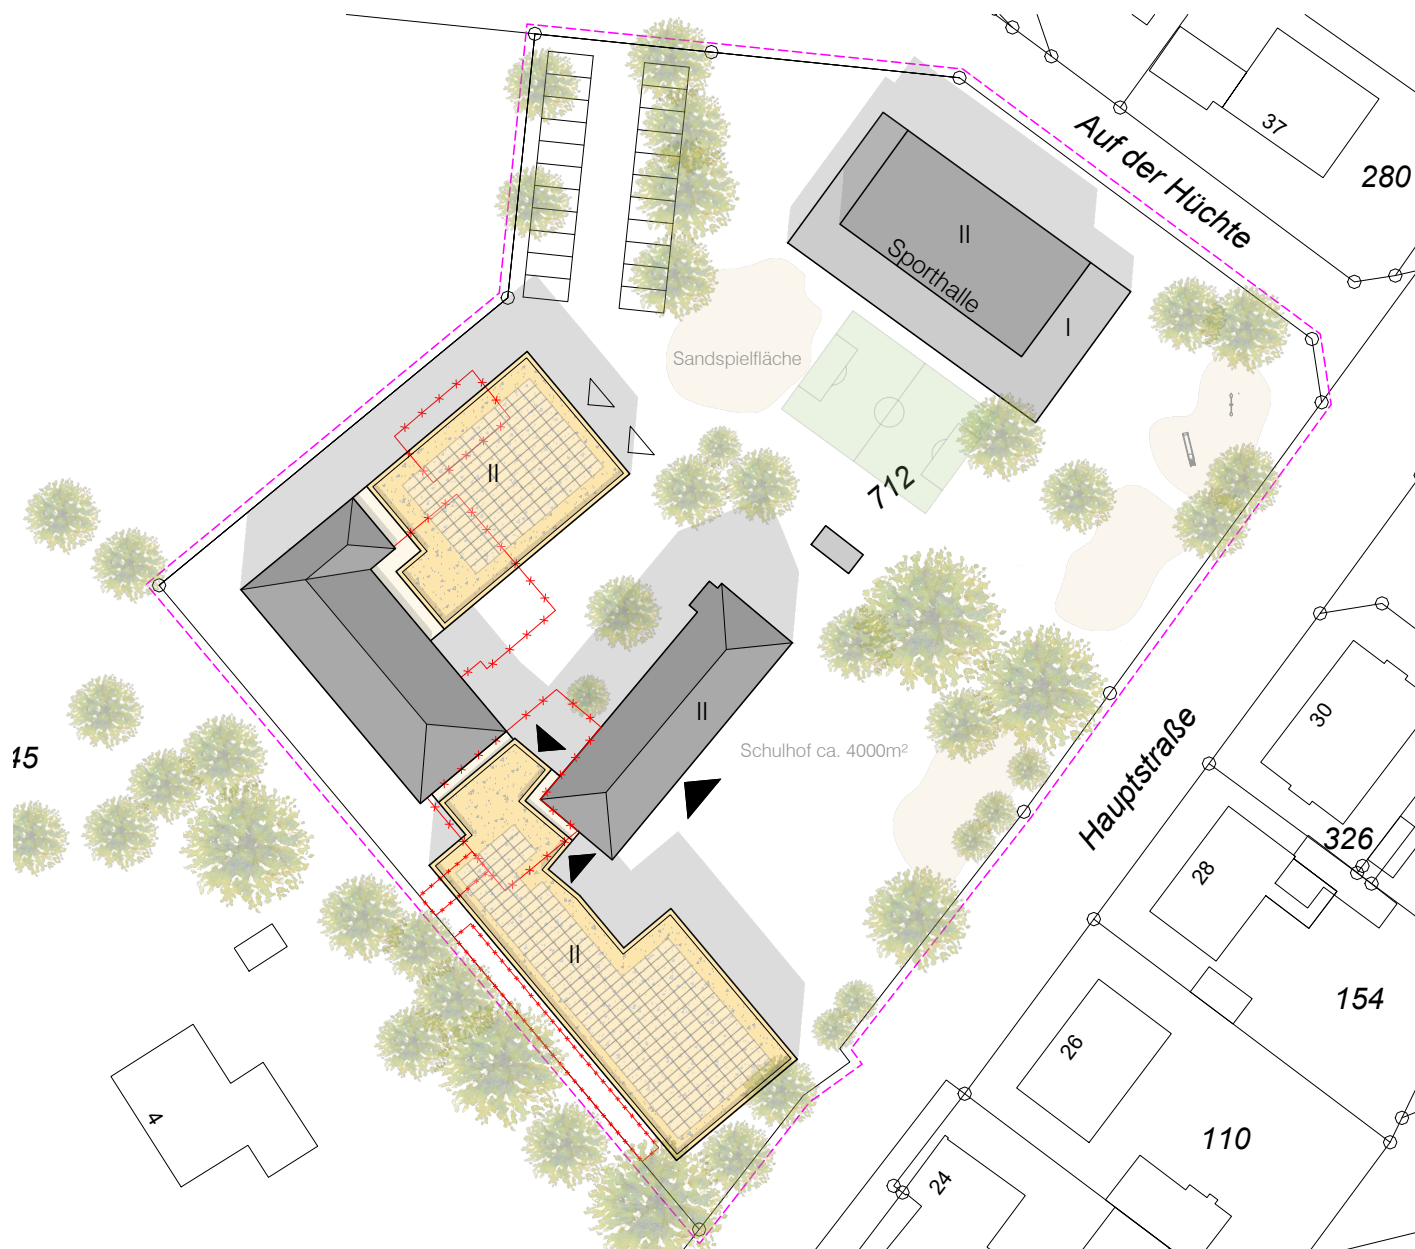

LEGENDE

- BESTAND
- NEUBAU
- ABBRUCH
- GRUNDSTÜCKSGRENZE

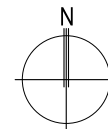

OBJEKT:
MARIENGRUNDSCHULE RHEINE-HAUENHORST
HAUPTSTRASSE 19
48432 RHEINE

BAUHERR:
STADT RHEINE - HOCHBAU-
KLOSTERSTRASSE 14
48431 RHEINE

TEL. 05971/ 939-0
www.rheine.de

PROJEKT:
GRUNDSCHULOFFENSIVE
UMBAU UND ERWEITERUNG
VARIANTE 2

PLAN:

GEZEICHNET:
 ANNA-LENA LEITING B.A.

DATUM:
 23.05.2023

MAßSTAB:
 o.M.

ENTWURF
LAGEPLAN

N:\A65\Marienschule Hauenhorst\2022 Grundscholoffensive\Vorentwurfsplanung\230516\MARIEN 2023-05-16 V2.dwg

BAUHERR:

ARCHITEKT:

PLAN-NR:

01