


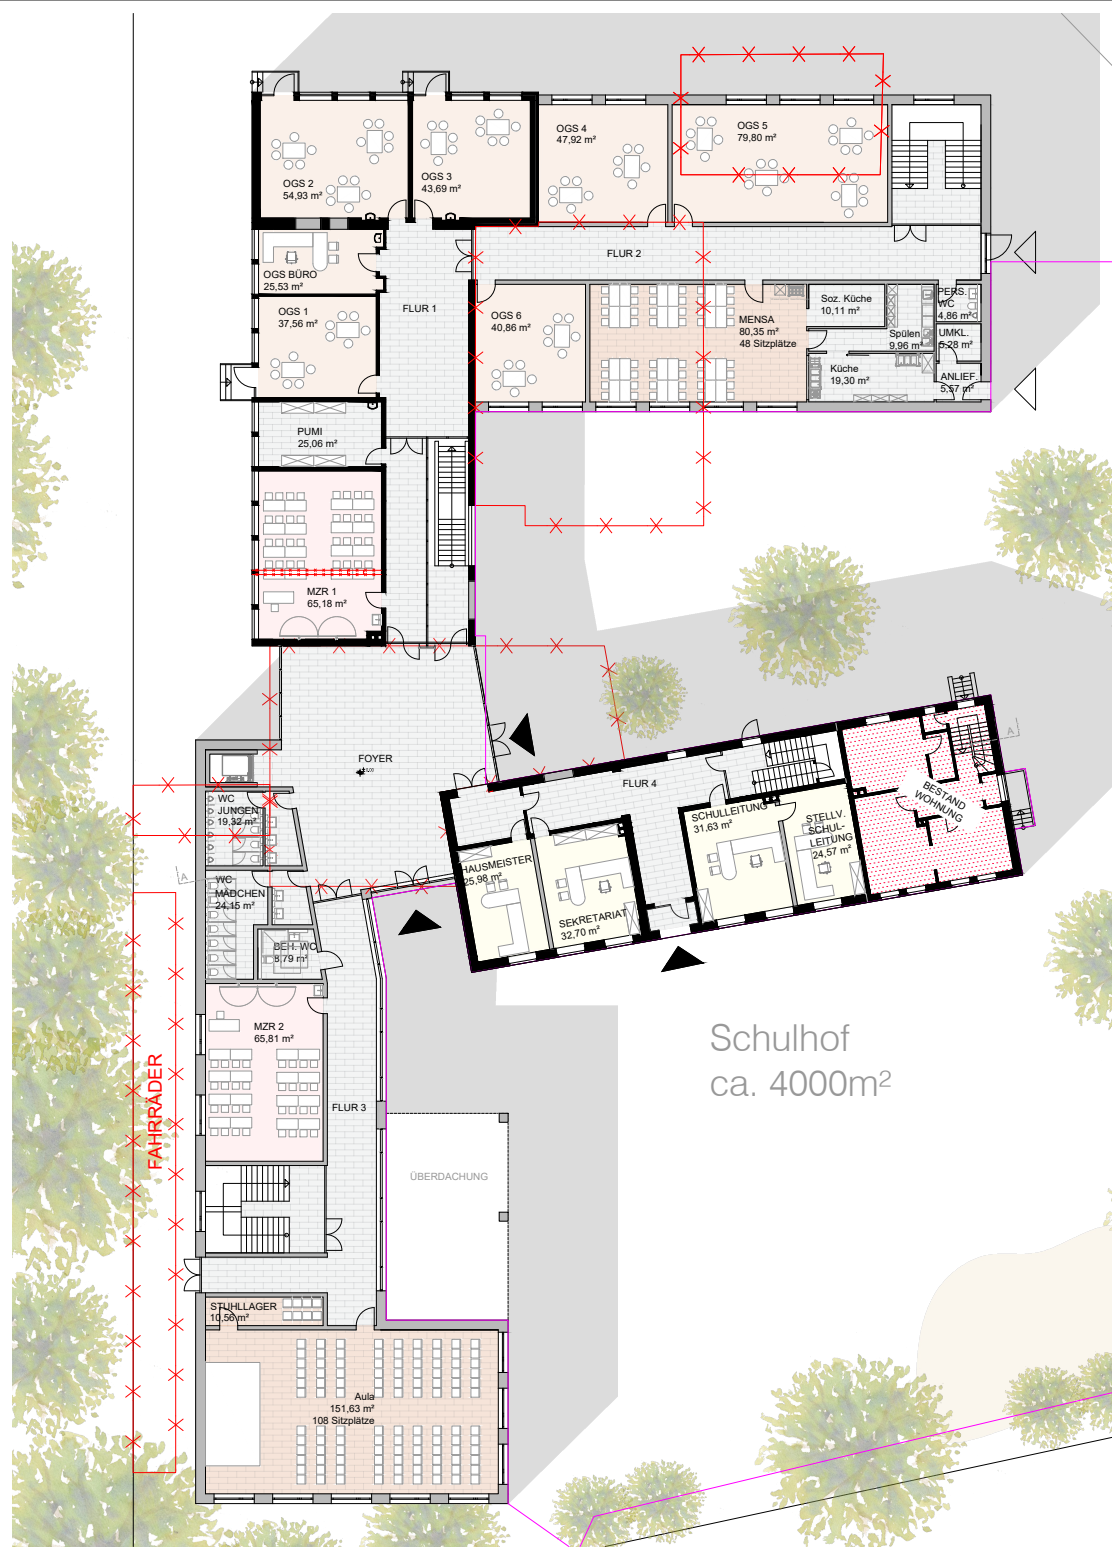

- LEGENDE**
- BESTAND
 - NEUBAU
 - ABBRUCH
 - VERWALTUNG
 - OGS BETREUUNG



OBJEKT:
MARIENGRUNDSCHULE RHEINE-HAUENHORST
HAUPTSTRASSE 19
48432 RHEINE

BAUHERR:
STADT RHEINE - HOCHBAU-
KLOSTERSTRASSE 14
48431 RHEINE

PROJEKT:
GRUNDSCHULOFFENSIVE
UMBAU UND ERWEITERUNG
VARIANTE 2

PLAN:
ENTWURF
ERDGESCHOSS

GEZEICHNET:
ANNA-LENA LEITING B.A.
DATUM:
23.05.2023

MAßSTAB:
o.M.

BAUHERR: ARCHITEKT: PLAN-NR:



LEGENDE

- BESTAND
- NEUBAU
- ABBRUCH
- VERWALTUNG
- DIFFERENZIERUNGSRÄUME
- UNTERRICHT



STADT RHEINE
Leben an der Ems

OBJEKT:
MARIENGRUNDSCHULE RHEINE-HAUENHORST
HAUPTSTRASSE 19
48432 RHEINE

BAUHERR:
STADT RHEINE - HOCHBAU-
KLOSTERSTRASSE 14
48431 RHEINE

TEL. 05971/ 939-0
www.rheine.de

PROJEKT:
GRUNDSCHULOFFENSIVE
UMBAU UND ERWEITERUNG
VARIANTE 2

PLAN:


GEZEICHNET:
ANNA-LENA LEITING B.A.

ENTWURF
OBERGESCHOSS

DATUM:
23.05.2023
MAßSTAB:
o.M.

BAUHERR: ARCHITEKT: PLAN-NR:

03

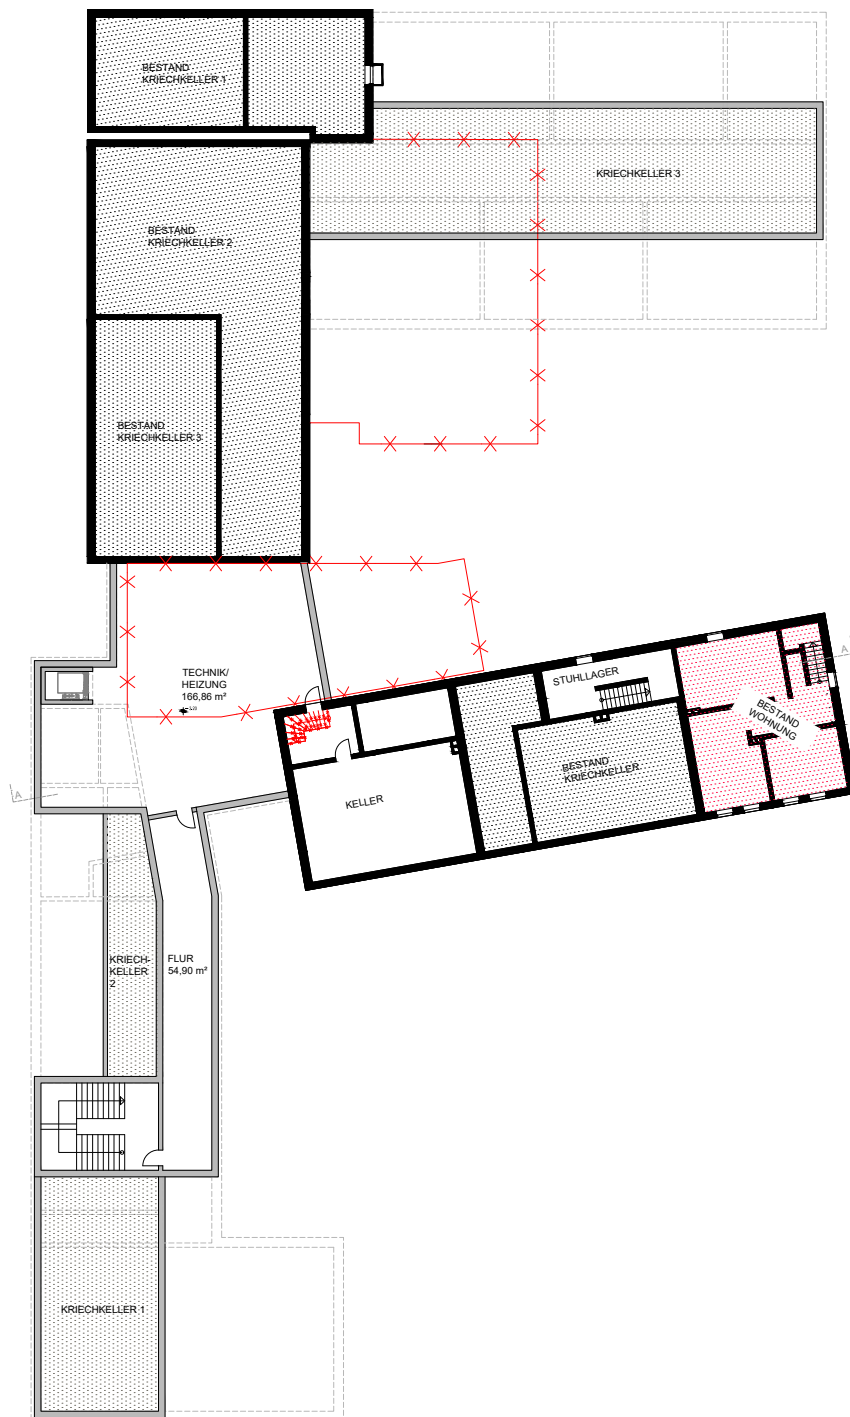

LEGENDE

- BESTAND
- NEUBAU
- ABBRUCH



STADT RHEINE
Leben an der Ems

OBJEKT:
MARIENGRUNDSCHULE RHEINE-HAUENHORST
HAUPTSTRASSE 19
48432 RHEINE

BAUHERR:
STADT RHEINE - HOCHBAU-
KLOSTERSTRASSE 14
48431 RHEINE

TEL. 05971 / 939-0
www.rheine.de

PROJEKT:
GRUNDSCHULOFFENSIVE
UMBAU UND ERWEITERUNG
VARIANTE 2

PLAN:

GEZEICHNET:
ANNA-LENA LEITING B.A.

ENTWURF
KELLERGEOSCHOSS

DATUM:
23.05.2023
MAßSTAB:
o.M.

BAUHERR:

ARCHITEKT:

PLAN-NR:

04