



- vorhandener Leuchtenstandort
- vorgesehener Leuchtenstandort (unverbindlich)

Rheine (Westf.)

Klosterstraße 14, 48431 Rheine (Westf.) / Tel. (05971) 939-0


20 m



Gemarkung: Friedrich-Ebert-Ring
 Flur: Servatiistraße bis Rolandstraße
 Flurstück: Blatt 1 von 2
 Bearbeiter: Meyer-Osten
 Datum: 11.05.2023
 Maßstab: 1 : 750

Ausschnitt aus der kommunalen Stadtkarte.

Vervielfältigungen dürfen nur für den eigenen Bedarf erstellt und nicht an Dritte abgegeben werden. In der Darstellung können Veränderungen berücksichtigt sein, die noch nicht in das Grundbuch übernommen sind. Der Gebäudenachweis kann vom örtlichen Bestand abweichen.

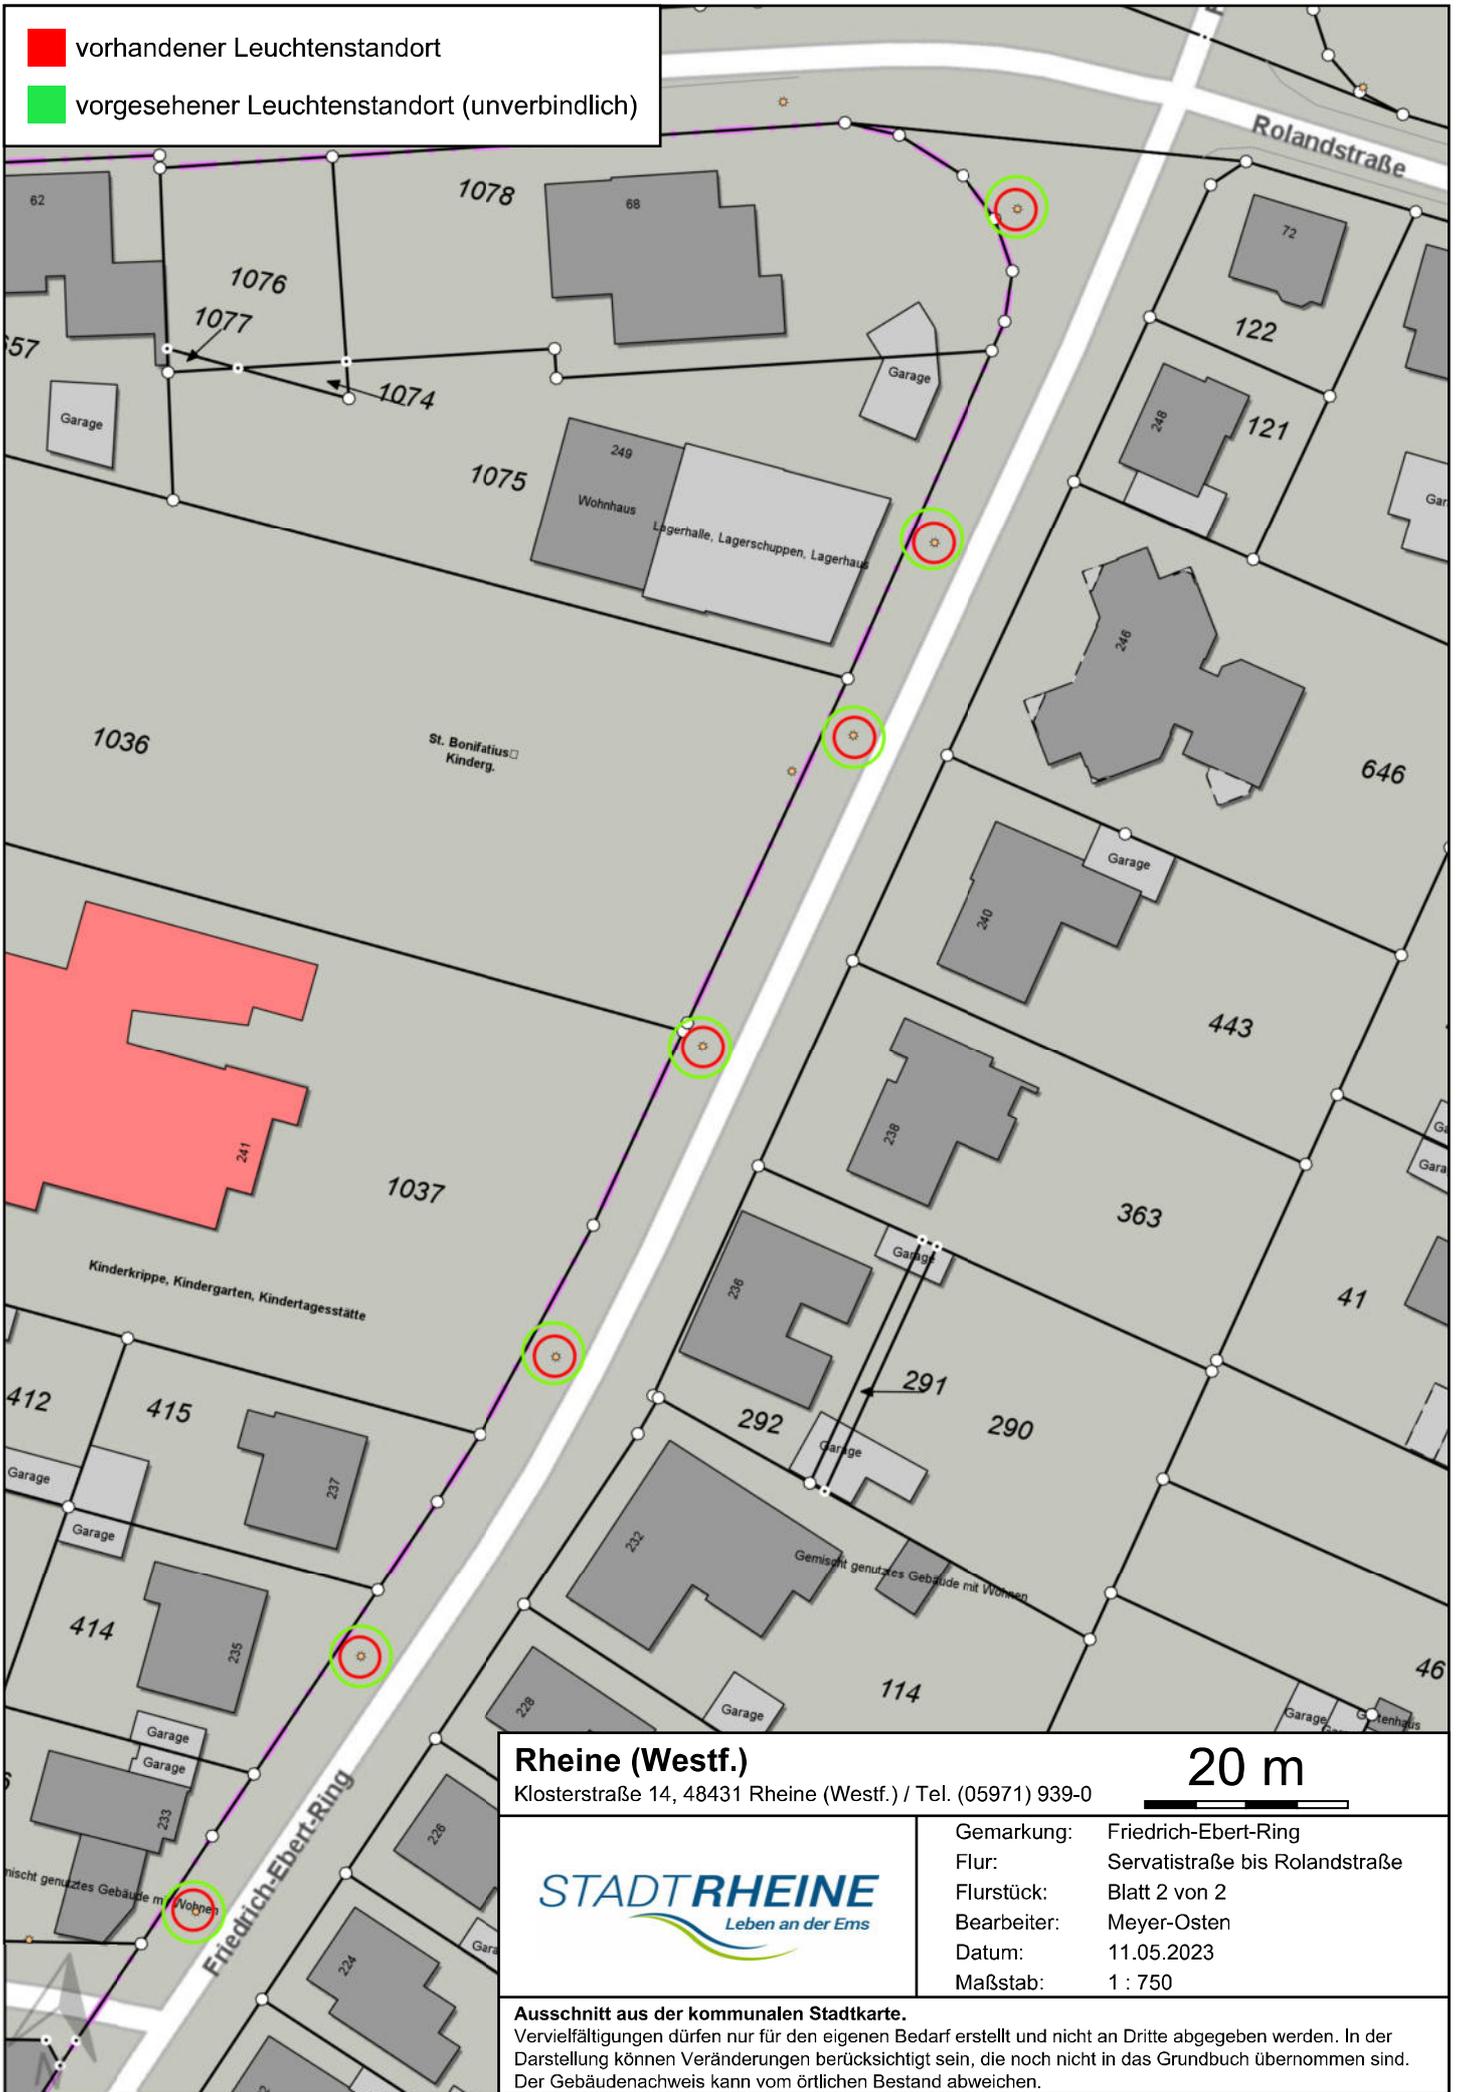

- vorhandener Leuchtenstandort
- vorgesehener Leuchtenstandort (unverbindlich)

Rheine (Westf.)

Klosterstraße 14, 48431 Rheine (Westf.) / Tel. (05971) 939-0

20 m



Gemarkung:	Friedrich-Ebert-Ring
Flur:	Servatistraße bis Rolandstraße
Flurstück:	Blatt 2 von 2
Bearbeiter:	Meyer-Osten
Datum:	11.05.2023
Maßstab:	1 : 750

Ausschnitt aus der kommunalen Stadtkarte.

Vervielfältigungen dürfen nur für den eigenen Bedarf erstellt und nicht an Dritte abgegeben werden. In der Darstellung können Veränderungen berücksichtigt sein, die noch nicht in das Grundbuch übernommen sind. Der Gebäudenachweis kann vom örtlichen Bestand abweichen.