

■ vorhandener Leuchtenstandort  
■ vorgesehener Leuchtenstandort (unverbindlich)




**Rheine (Westf.)**  
 Klosterstraße 14, 48431 Rheine (Westf.) / Tel. (05971) 939-0



Gemarkung: Goldbergstraße  
 Flur: Catenhorner Straße bis Wellenbrink  
 Flurstück: Blatt 1 von 3  
 Bearbeiter: Meyer-Osten  
 Datum: 11.05.2023  
 Maßstab: 1 : 750

**Ausschnitt aus der kommunalen Stadtkarte.**  
 Vervielfältigungen dürfen nur für den eigenen Bedarf erstellt und nicht an Dritte abgegeben werden. In der Darstellung können Veränderungen berücksichtigt sein, die noch nicht in das Grundbuch übernommen sind. Der Gebäudenachweis kann vom örtlichen Bestand abweichen.

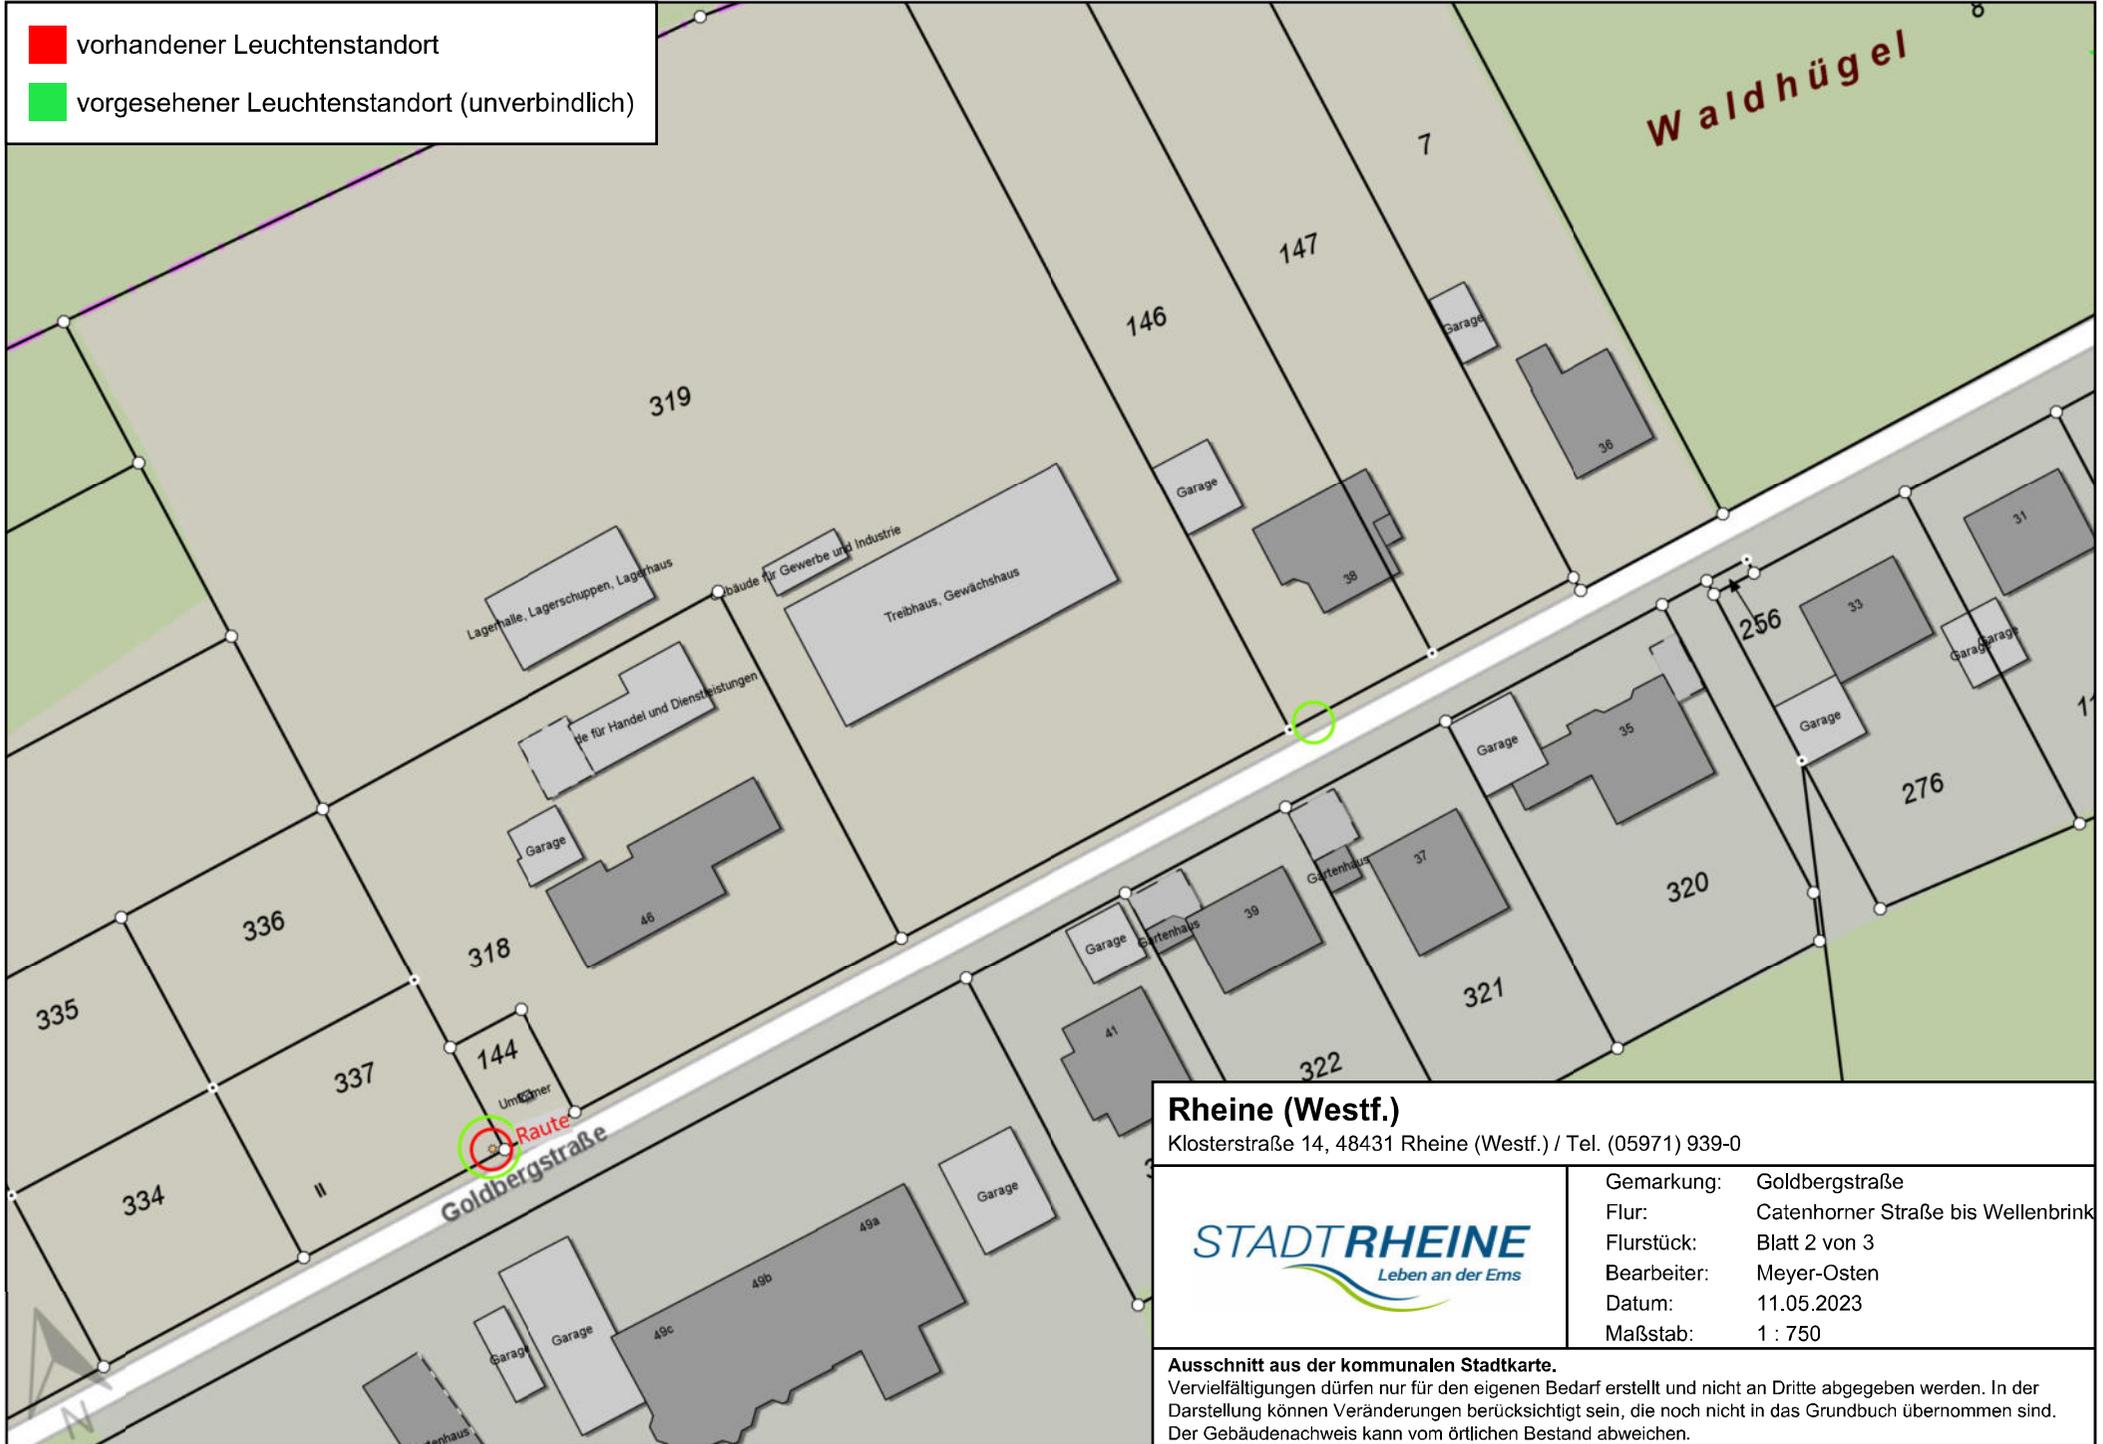


**Rheine (Westf.)**  
 Klosterstraße 14, 48431 Rheine (Westf.) / Tel. (05971) 939-0



Gemarkung: Goldbergstraße  
 Flur: Catenhorner Straße bis Wellenbrink  
 Flurstück: Blatt 2 von 3  
 Bearbeiter: Meyer-Osten  
 Datum: 11.05.2023  
 Maßstab: 1 : 750

**Ausschnitt aus der kommunalen Stadtkarte.**  
 Vervielfältigungen dürfen nur für den eigenen Bedarf erstellt und nicht an Dritte abgegeben werden. In der Darstellung können Veränderungen berücksichtigt sein, die noch nicht in das Grundbuch übernommen sind. Der Gebäudenachweis kann vom örtlichen Bestand abweichen.

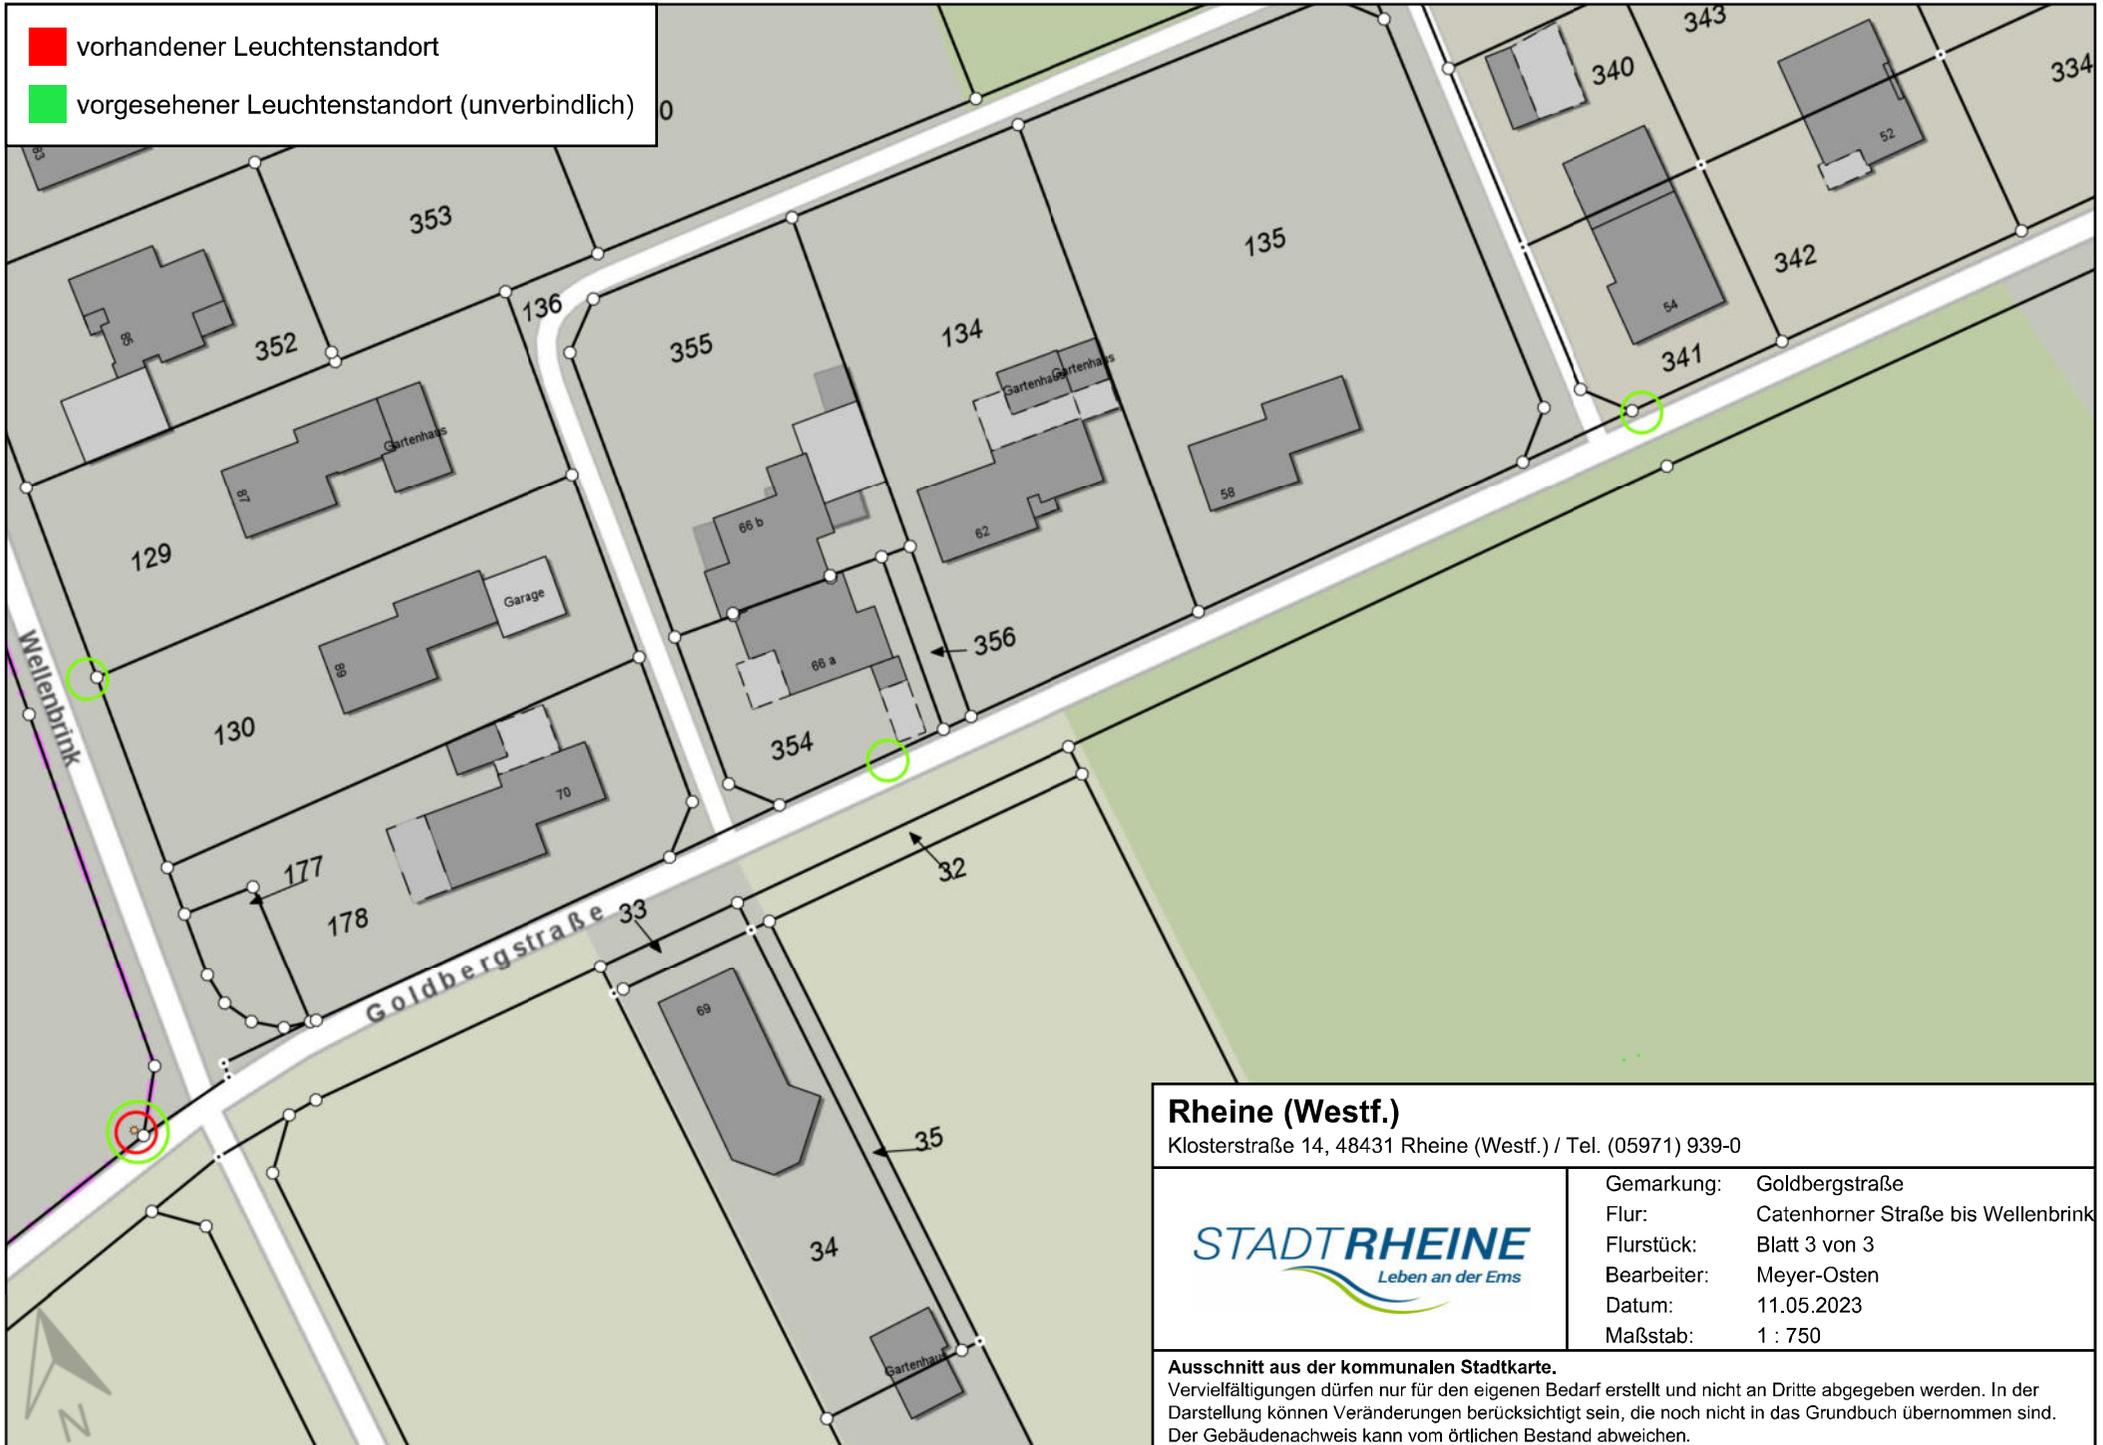

<p><b>Rheine (Westf.)</b>                  Klosterstraße 14, 48431 Rheine (Westf.) / Tel. (05971) 939-0</p>	
	<p>Gemarkung: Goldbergstraße                  Flur: Catenhorner Straße bis Wellenbrink                  Flurstück: Blatt 3 von 3                  Bearbeiter: Meyer-Osten                  Datum: 11.05.2023                  Maßstab: 1 : 750</p>
	<p><b>Ausschnitt aus der kommunalen Stadtkarte.</b>                  Vervielfältigungen dürfen nur für den eigenen Bedarf erstellt und nicht an Dritte abgegeben werden. In der Darstellung können Veränderungen berücksichtigt sein, die noch nicht in das Grundbuch übernommen sind. Der Gebäudenachweis kann vom örtlichen Bestand abweichen.</p>