


■ vorhandener Leuchtenstandort
■ vorgesehener Leuchtenstandort (unverbindlich)

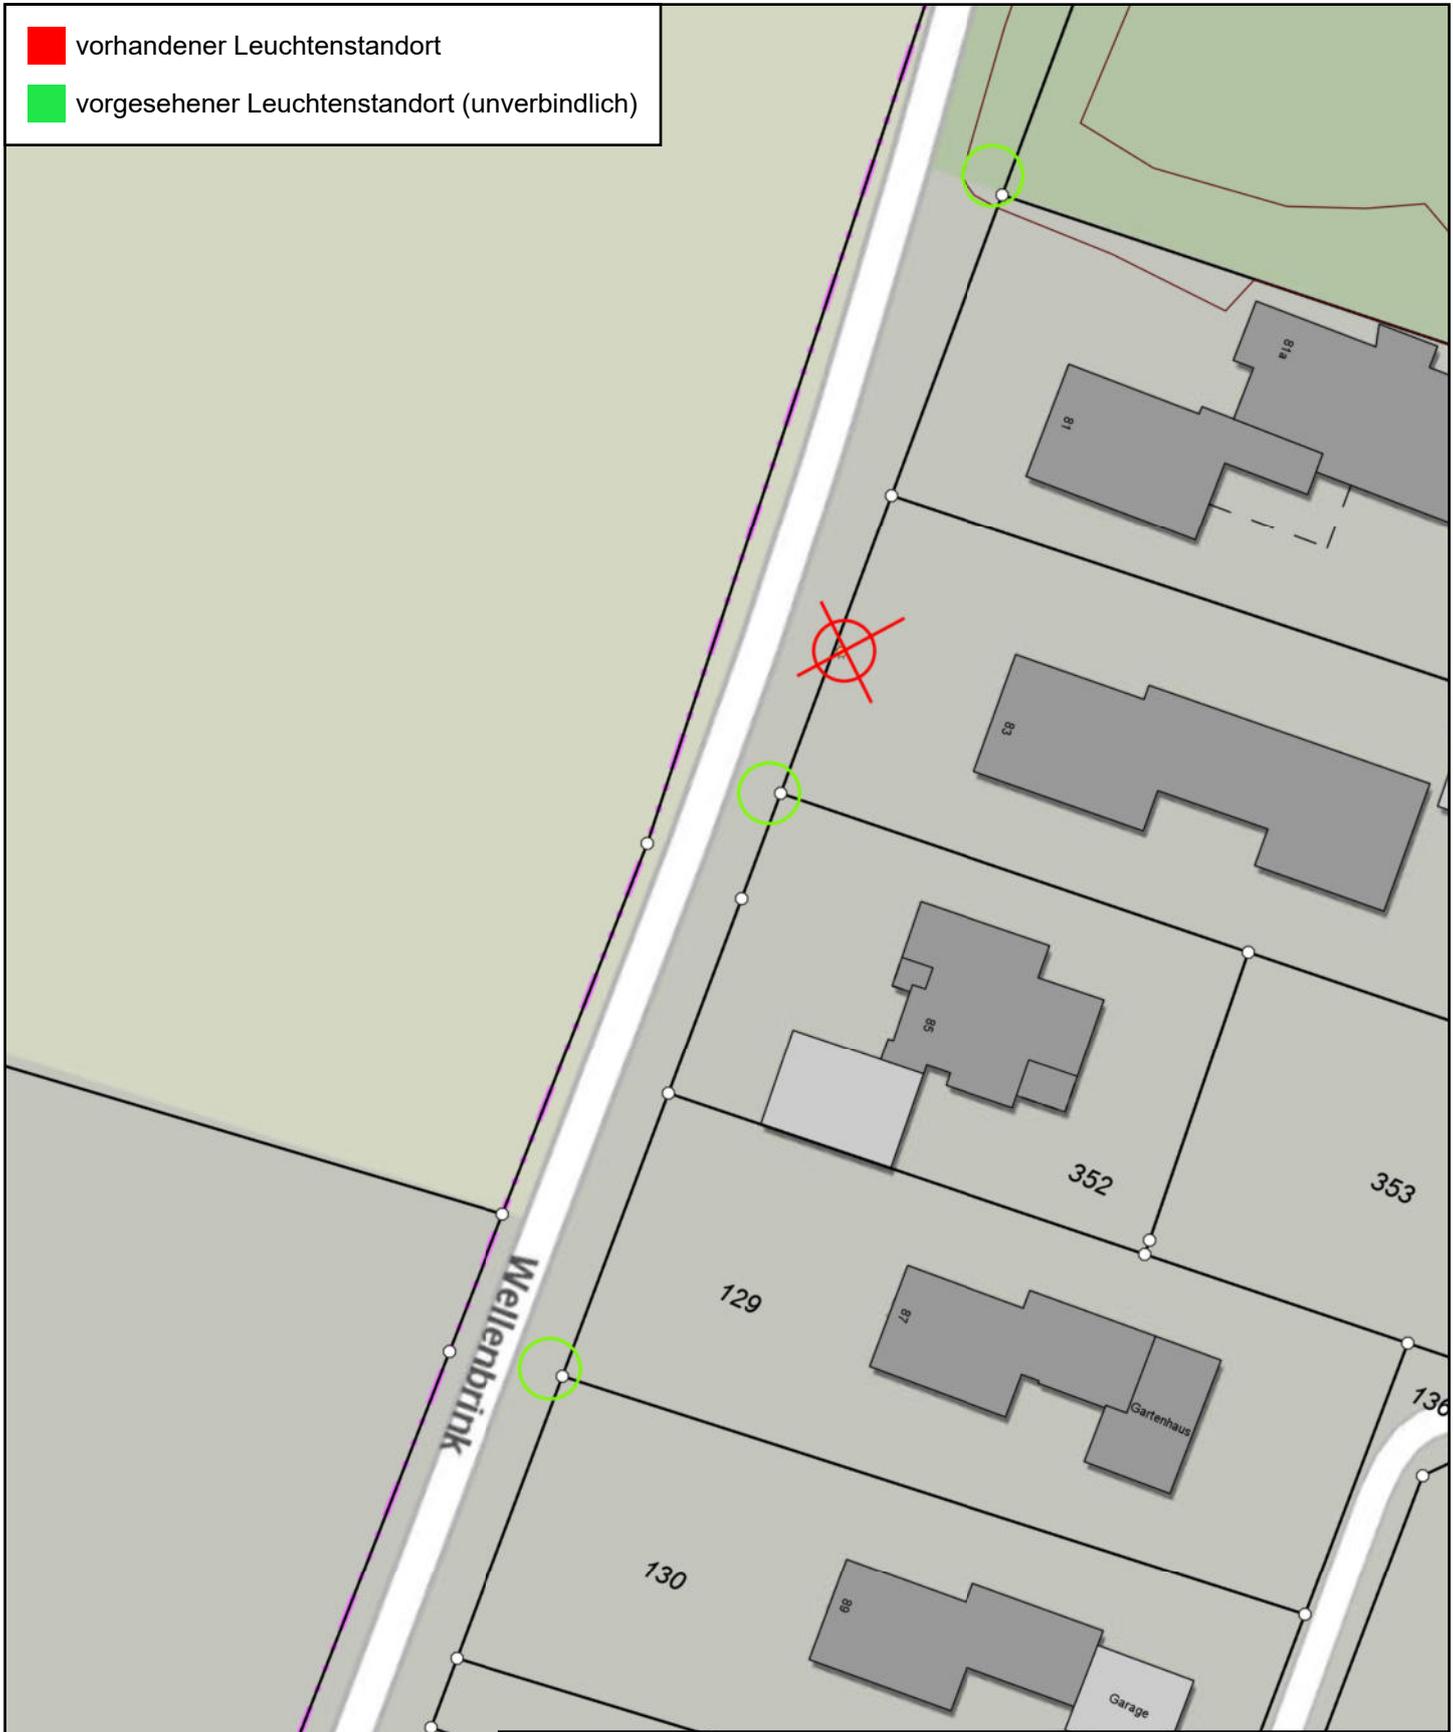

Rheine (Westf.) Klosterstraße 14, 48431 Rheine (Westf.) / Tel. (05971) 939-0		10 m
	Gemarkung:	Wellenbrink
	Flur:	Haus Nr. 81 bis Goldbergstraße
	Flurstück:	
	Bearbeiter:	Meyer-Osten
	Datum:	11.05.2023
	Maßstab:	1 : 500

Ausschnitt aus der kommunalen Stadtkarte.
 Vervielfältigungen dürfen nur für den eigenen Bedarf erstellt und nicht an Dritte abgegeben werden. In der Darstellung können Veränderungen berücksichtigt sein, die noch nicht in das Grundbuch übernommen sind. Der Gebäudenachweis kann vom örtlichen Bestand abweichen.

