
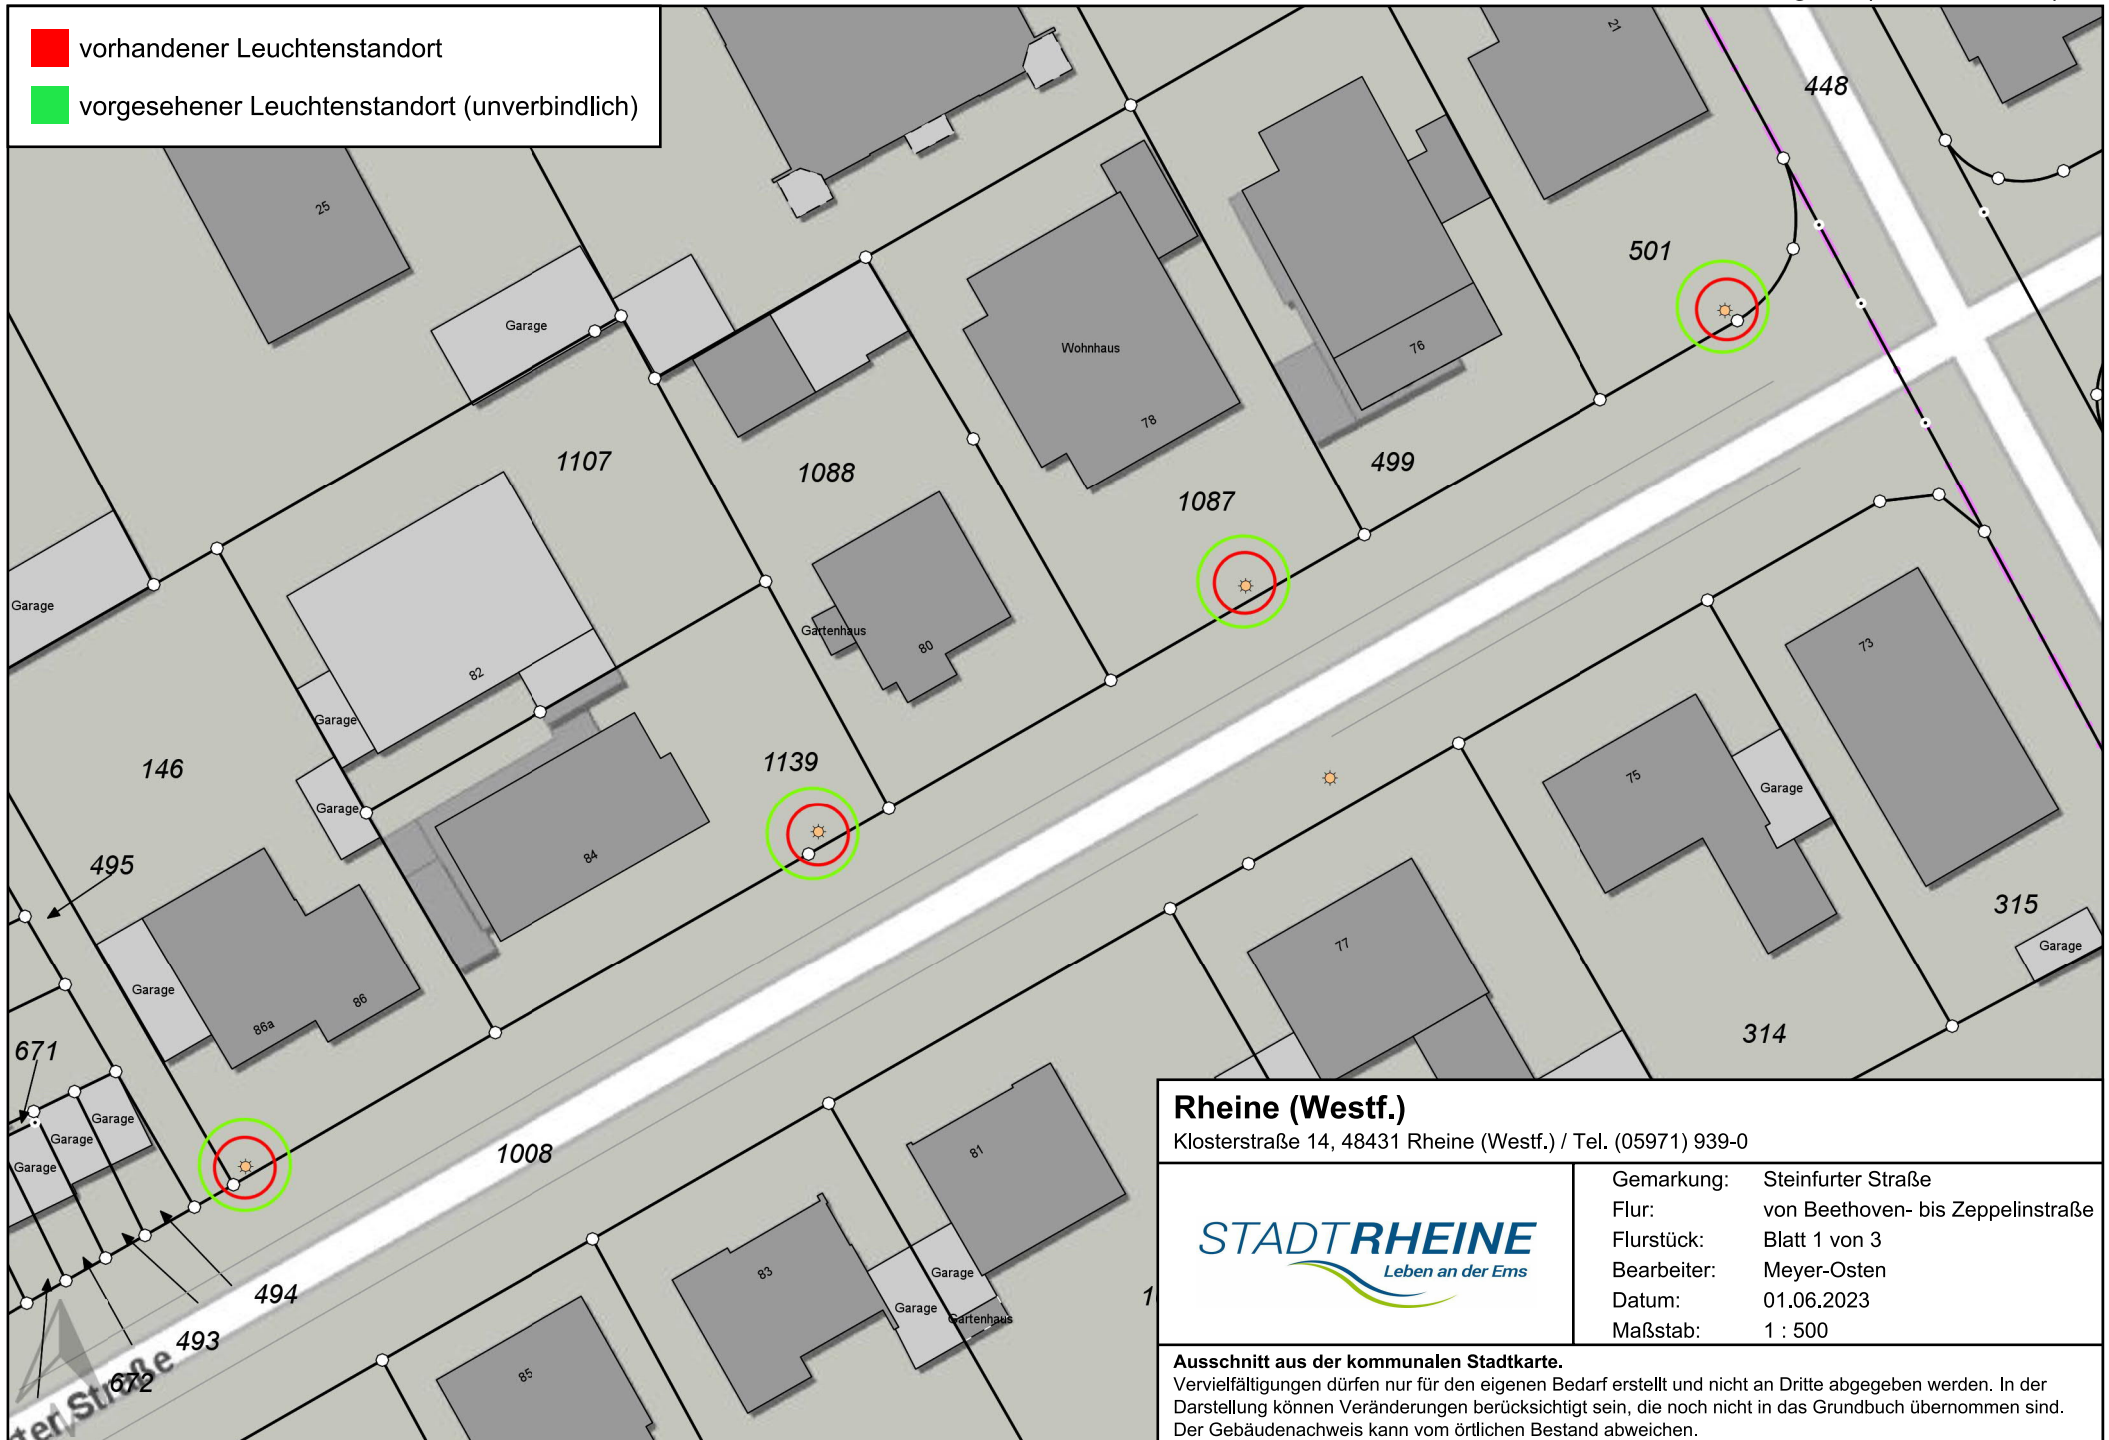


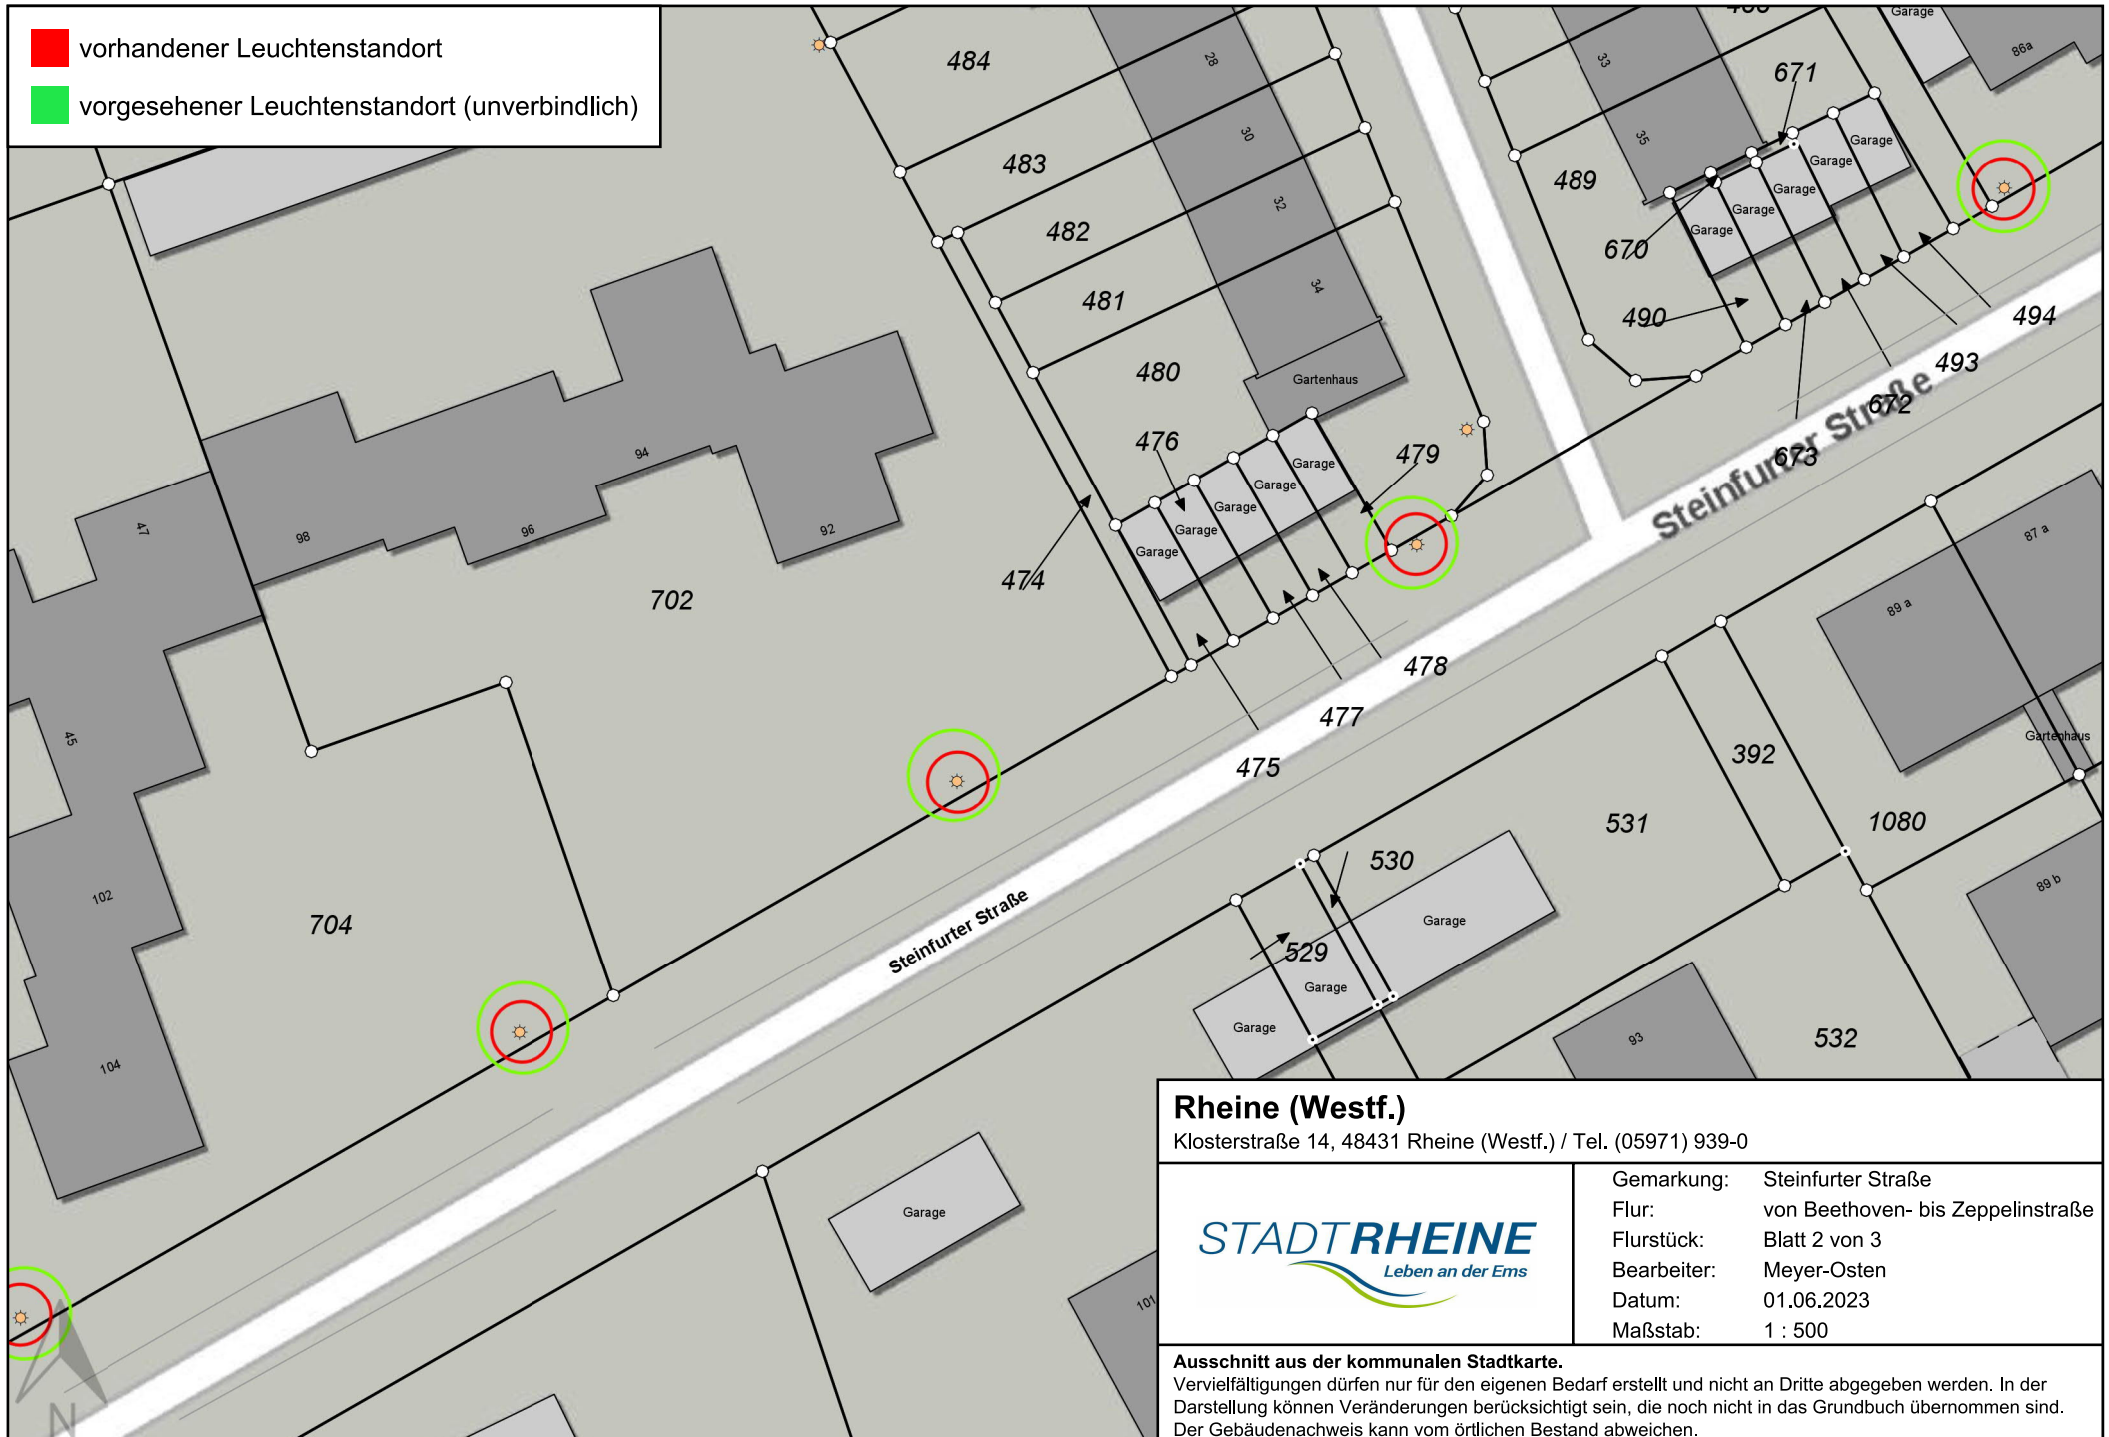

**Rheine (Westf.)**


Klosterstraße 14, 48431 Rheine (Westf.) / Tel. (05971) 939-0


**STADT RHEINE**  
Leben an der Ems

Gemarkung: Steinfurter Straße  
 Flur: von Beethoven- bis Zeppelinstraße  
 Flurstück: Blatt 2 von 3  
 Bearbeiter: Meyer-Osten  
 Datum: 01.06.2023  
 Maßstab: 1 : 500

**Ausschnitt aus der kommunalen Stadtkarte.**

Vervielfältigungen dürfen nur für den eigenen Bedarf erstellt und nicht an Dritte abgegeben werden. In der Darstellung können Veränderungen berücksichtigt sein, die noch nicht in das Grundbuch übernommen sind. Der Gebäudenachweis kann vom örtlichen Bestand abweichen.

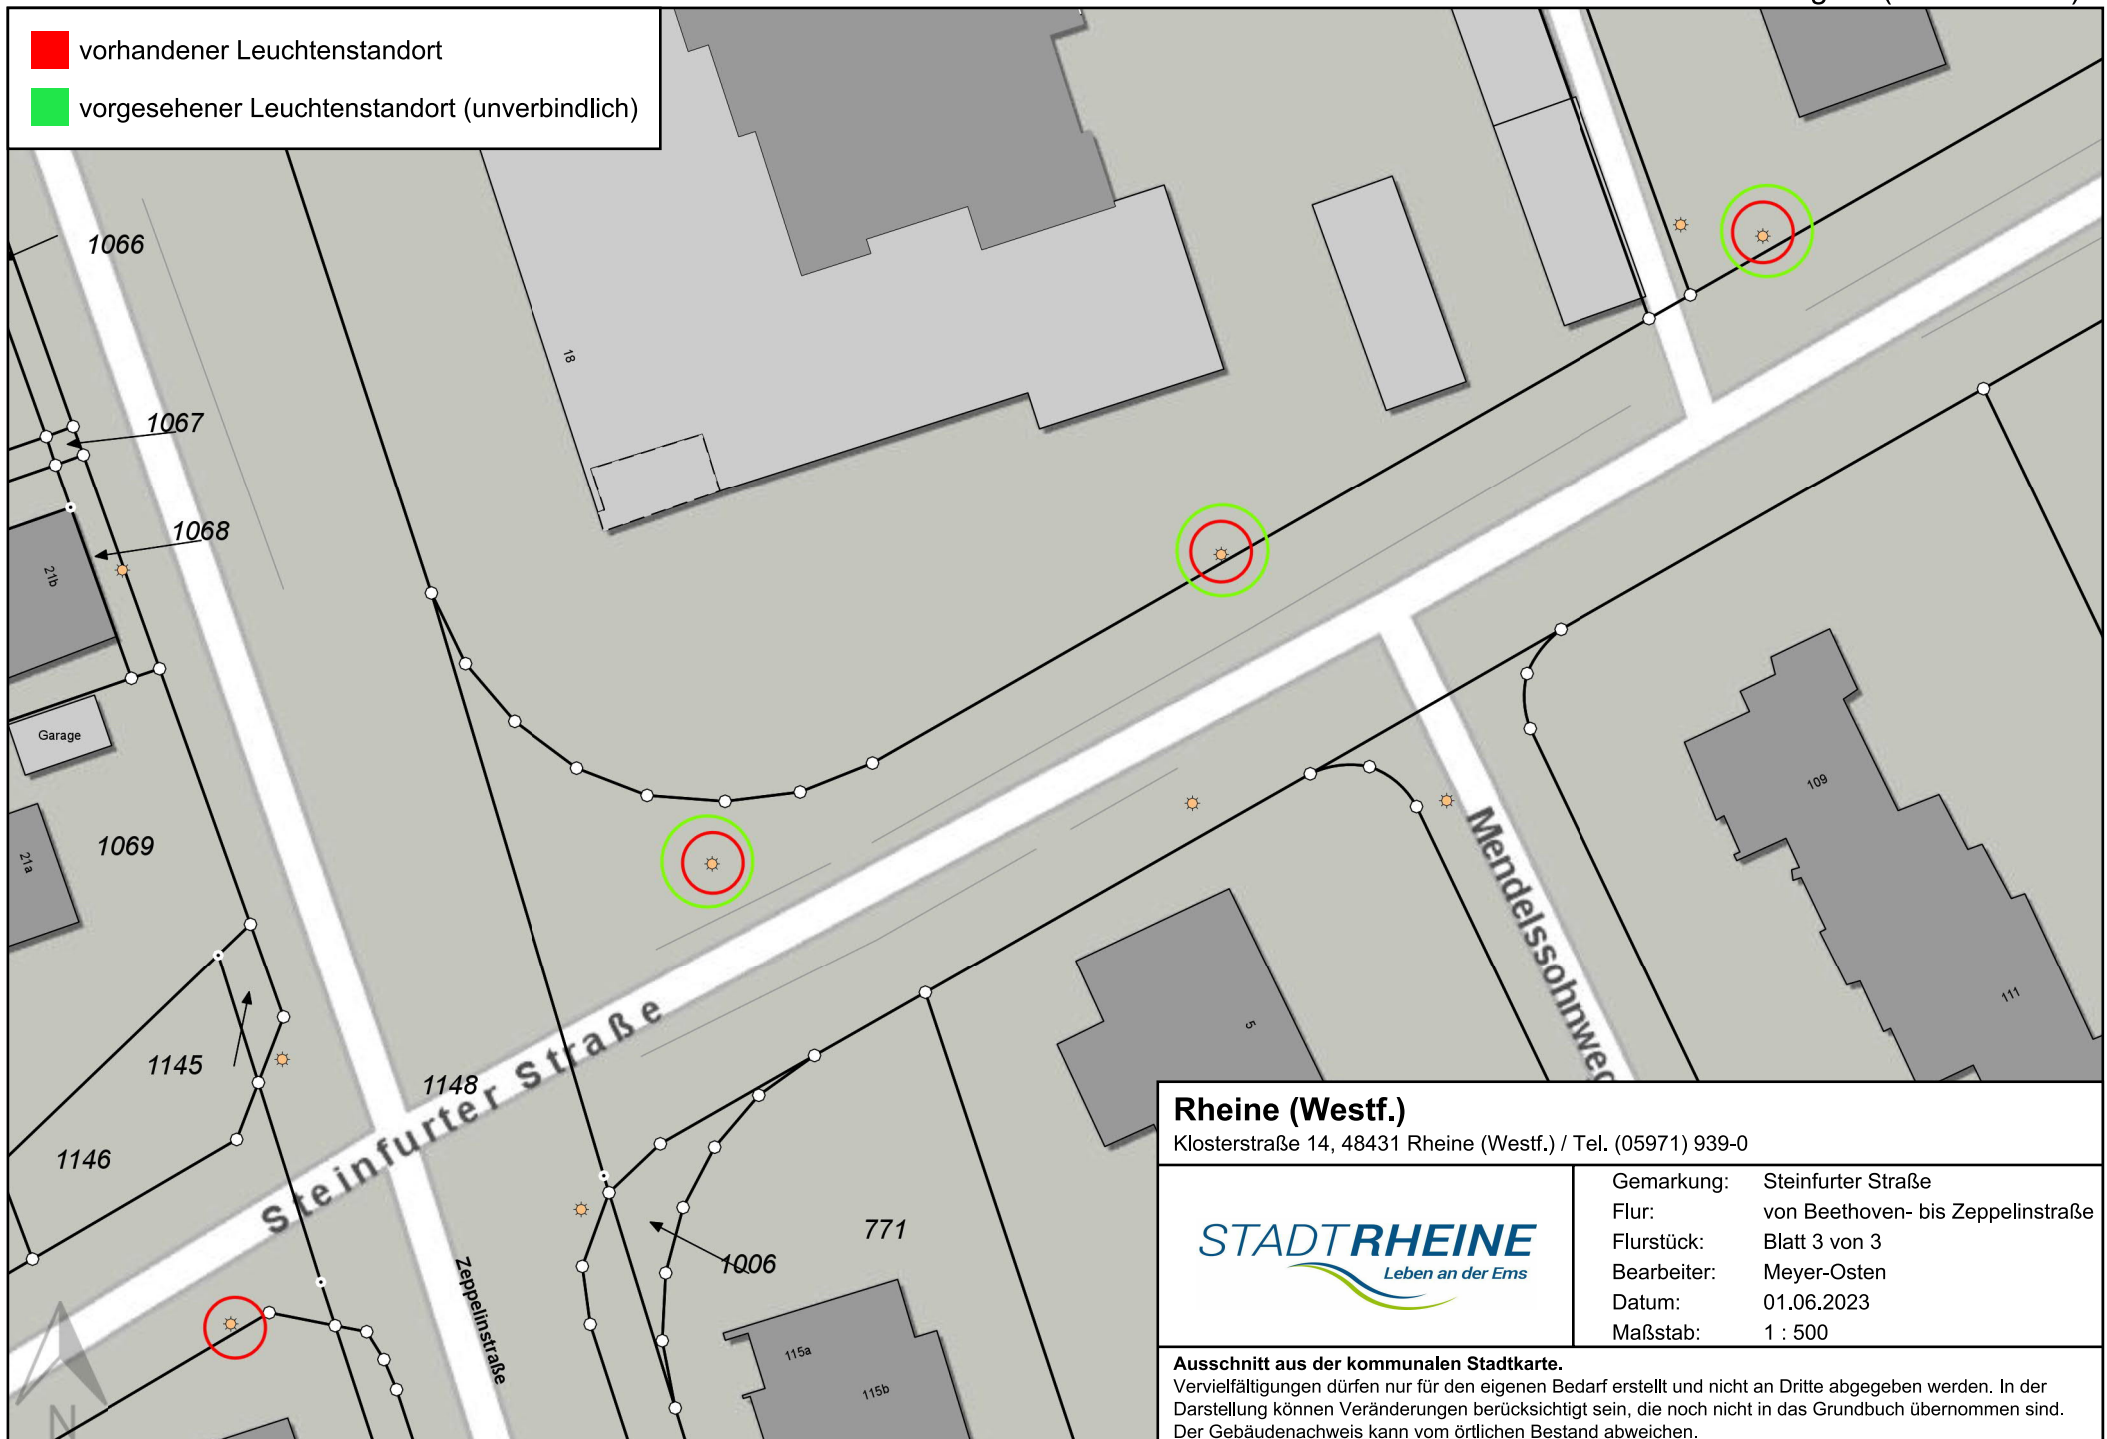

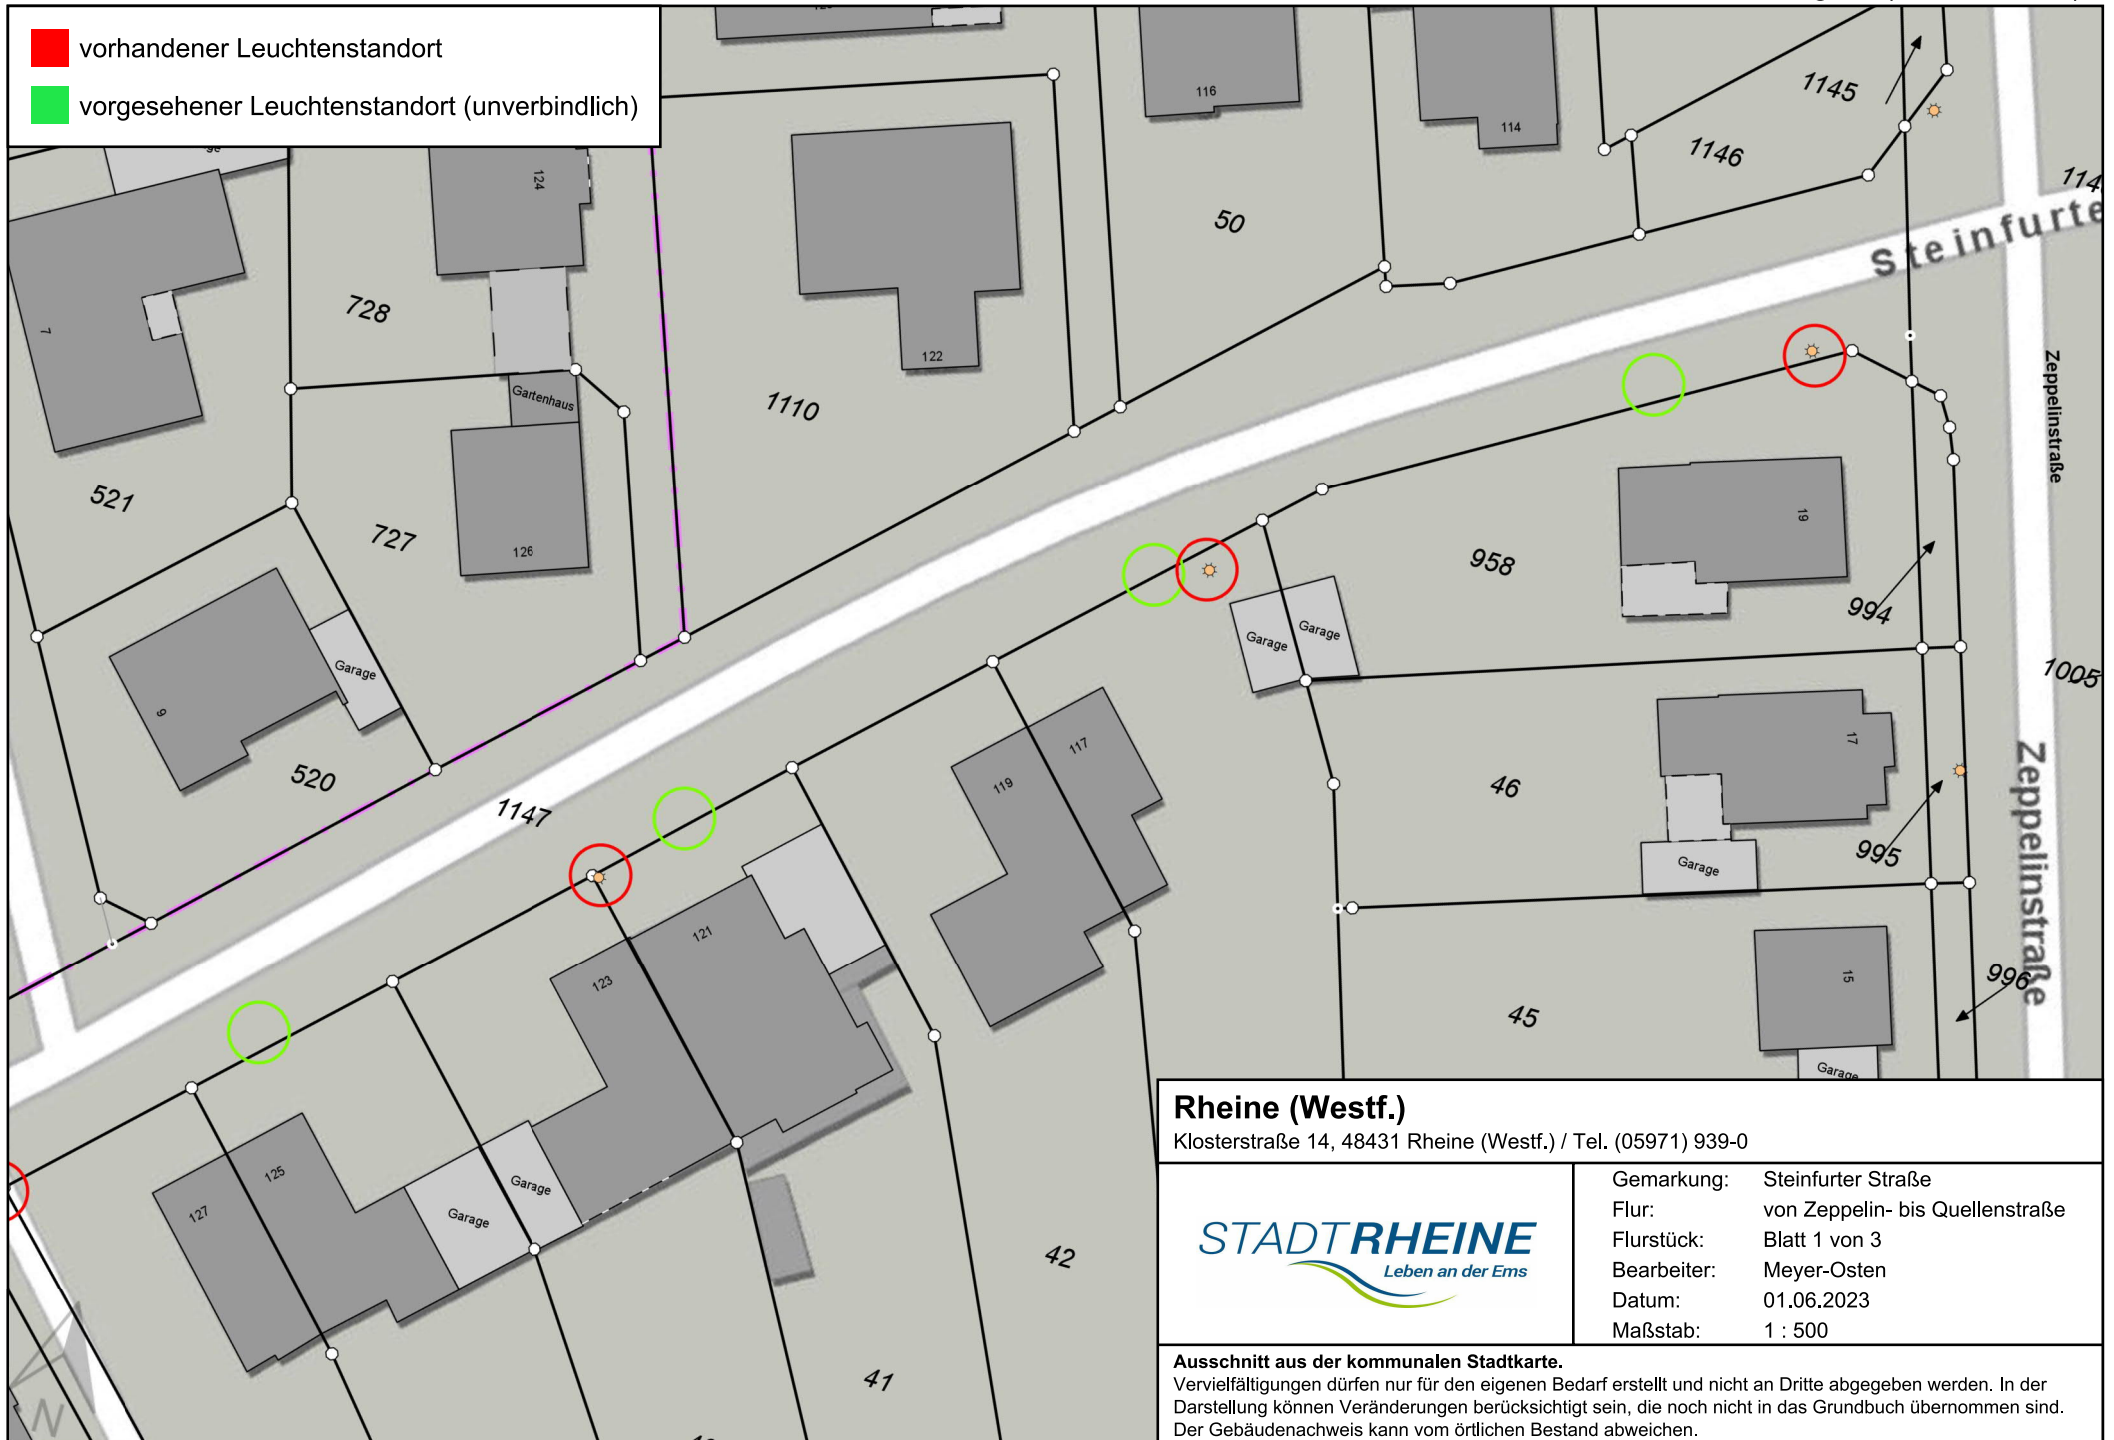**Rheine (Westf.)**

Klosterstraße 14, 48431 Rheine (Westf.) / Tel. (05971) 939-0

**STADT RHEINE**  
Leben an der Ems

Gemarkung: Steinfurter Straße  
 Flur: von Zeppelin- bis Quellenstraße  
 Flurstück: Blatt 1 von 3  
 Bearbeiter: Meyer-Osten  
 Datum: 01.06.2023  
 Maßstab: 1 : 500

**Ausschnitt aus der kommunalen Stadtkarte.**

Vervielfältigungen dürfen nur für den eigenen Bedarf erstellt und nicht an Dritte abgegeben werden. In der Darstellung können Veränderungen berücksichtigt sein, die noch nicht in das Grundbuch übernommen sind. Der Gebäudenachweis kann vom örtlichen Bestand abweichen.

