

- vorhandener Leuchtenstandort
- vorgesehener Leuchtenstandort (unverbindlich)



Rheine (Westf.)		20 m
Klosterstraße 14, 48431 Rheine (Westf.) / Tel. (05971) 939-0		
	Gemarkung:	Felsenstraße
	Flur:	Ludwig-Dürr-Str. bis Edelweißweg
	Flurstück:	Blatt 2 von 3
	Bearbeiter:	Meyer-Osten
	Datum:	11.05.2023
Maßstab:		1 : 750

Ausschnitt aus der kommunalen Stadtkarte.
 Vervielfältigungen dürfen nur für den eigenen Bedarf erstellt und nicht an Dritte abgegeben werden. In der Darstellung können Veränderungen berücksichtigt sein, die noch nicht in das Grundbuch übernommen sind. Der Gebäudenachweis kann vom örtlichen Bestand abweichen.



- vorhandener Leuchtenstandort
- vorgesehener Leuchtenstandort (unverbindlich)



Rheine (Westf.)

Klosterstraße 14, 48431 Rheine (Westf.) / Tel. (05971) 939-0

20 m




Gemarkung: Felsenstraße
 Flur: Ludwig-Dürr-Str. bis Edelweißweg
 Flurstück: Blatt 3 von 3
 Bearbeiter: Meyer-Osten
 Datum: 11.05.2023
 Maßstab: 1 : 750

Ausschnitt aus der kommunalen Stadtkarte.

Vervielfältigungen dürfen nur für den eigenen Bedarf erstellt und nicht an Dritte abgegeben werden. In der Darstellung können Veränderungen berücksichtigt sein, die noch nicht in das Grundbuch übernommen sind. Der Gebäudenachweis kann vom örtlichen Bestand abweichen.



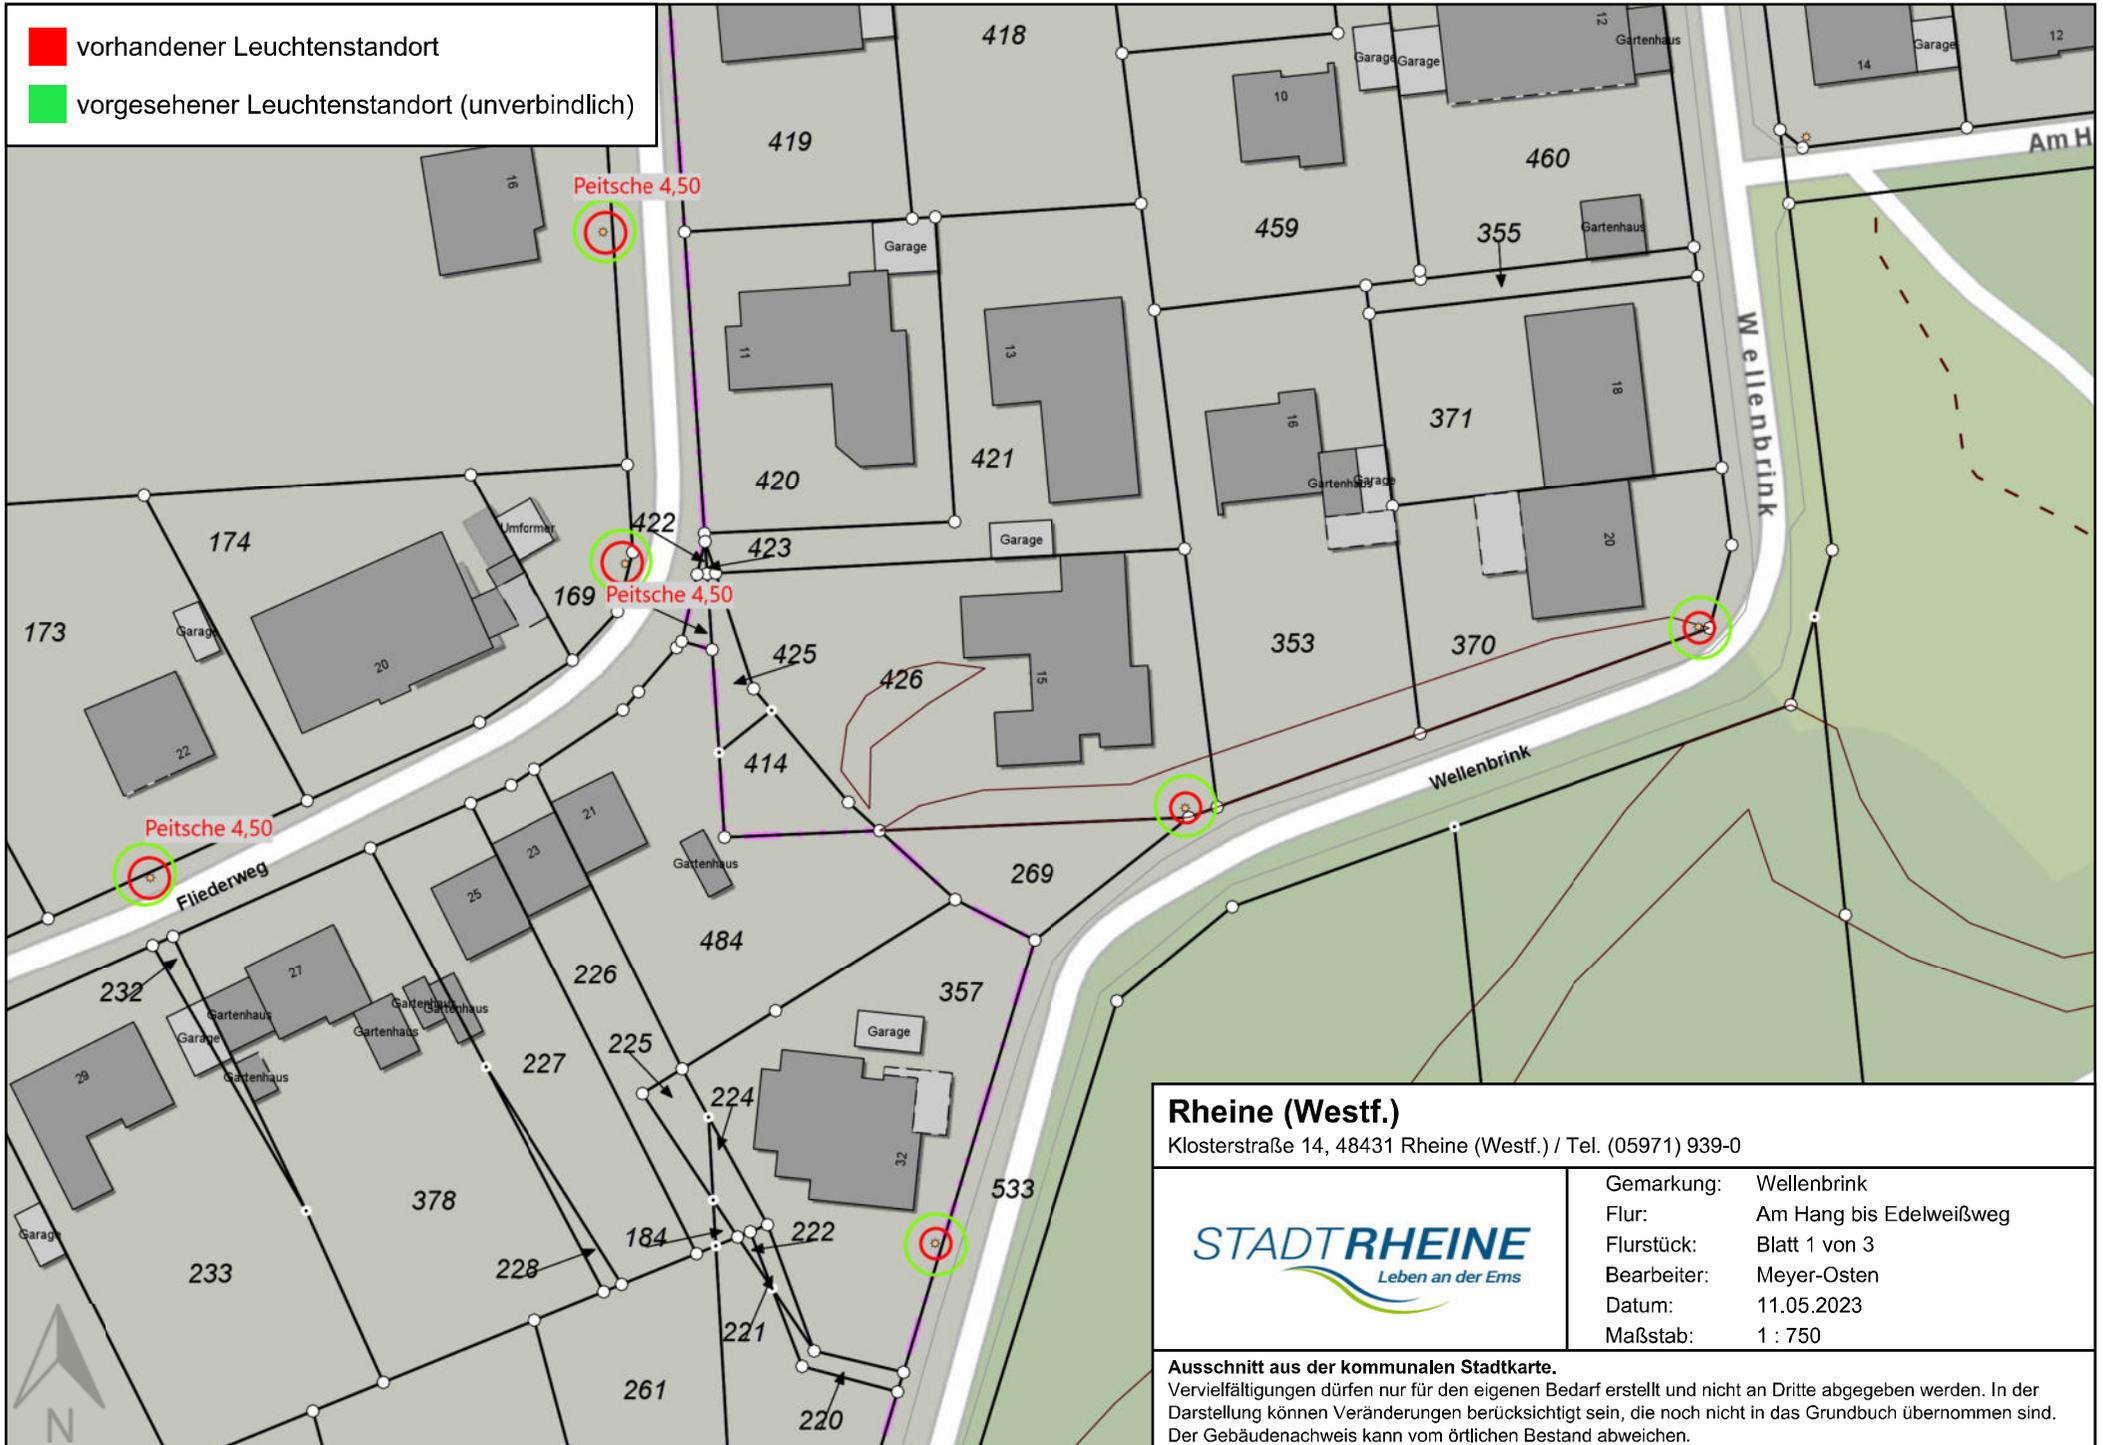

Rheine (Westf.)
 Klosterstraße 14, 48431 Rheine (Westf.) / Tel. (05971) 939-0



Gemarkung:	Wellenbrink
Flur:	Am Hang bis Edelweißweg
Flurstück:	Blatt 1 von 3
Bearbeiter:	Meyer-Osten
Datum:	11.05.2023
Maßstab:	1 : 750

Ausschnitt aus der kommunalen Stadtkarte.
 Vervielfältigungen dürfen nur für den eigenen Bedarf erstellt und nicht an Dritte abgegeben werden. In der Darstellung können Veränderungen berücksichtigt sein, die noch nicht in das Grundbuch übernommen sind. Der Gebäudenachweis kann vom örtlichen Bestand abweichen.





Rheine (Westf.)

Klosterstraße 14, 48431 Rheine (Westf.) / Tel. (05971) 939-0

20 m



Gemarkung: Wellenbrink
 Flur: von Am Hang bis Edelweißweg
 Flurstück: Blatt 3 von 3
 Bearbeiter: Meyer-Osten
 Datum: 11.05.2023
 Maßstab: 1 : 750

Ausschnitt aus der kommunalen Stadtkarte.

Vervielfältigungen dürfen nur für den eigenen Bedarf erstellt und nicht an Dritte abgegeben werden. In der Darstellung können Veränderungen berücksichtigt sein, die noch nicht in das Grundbuch übernommen sind. Der Gebäudenachweis kann vom örtlichen Bestand abweichen.

