


-  vorhandener Leuchtenstandort
-  vorgesehener Leuchtenstandort (unverbindlich)

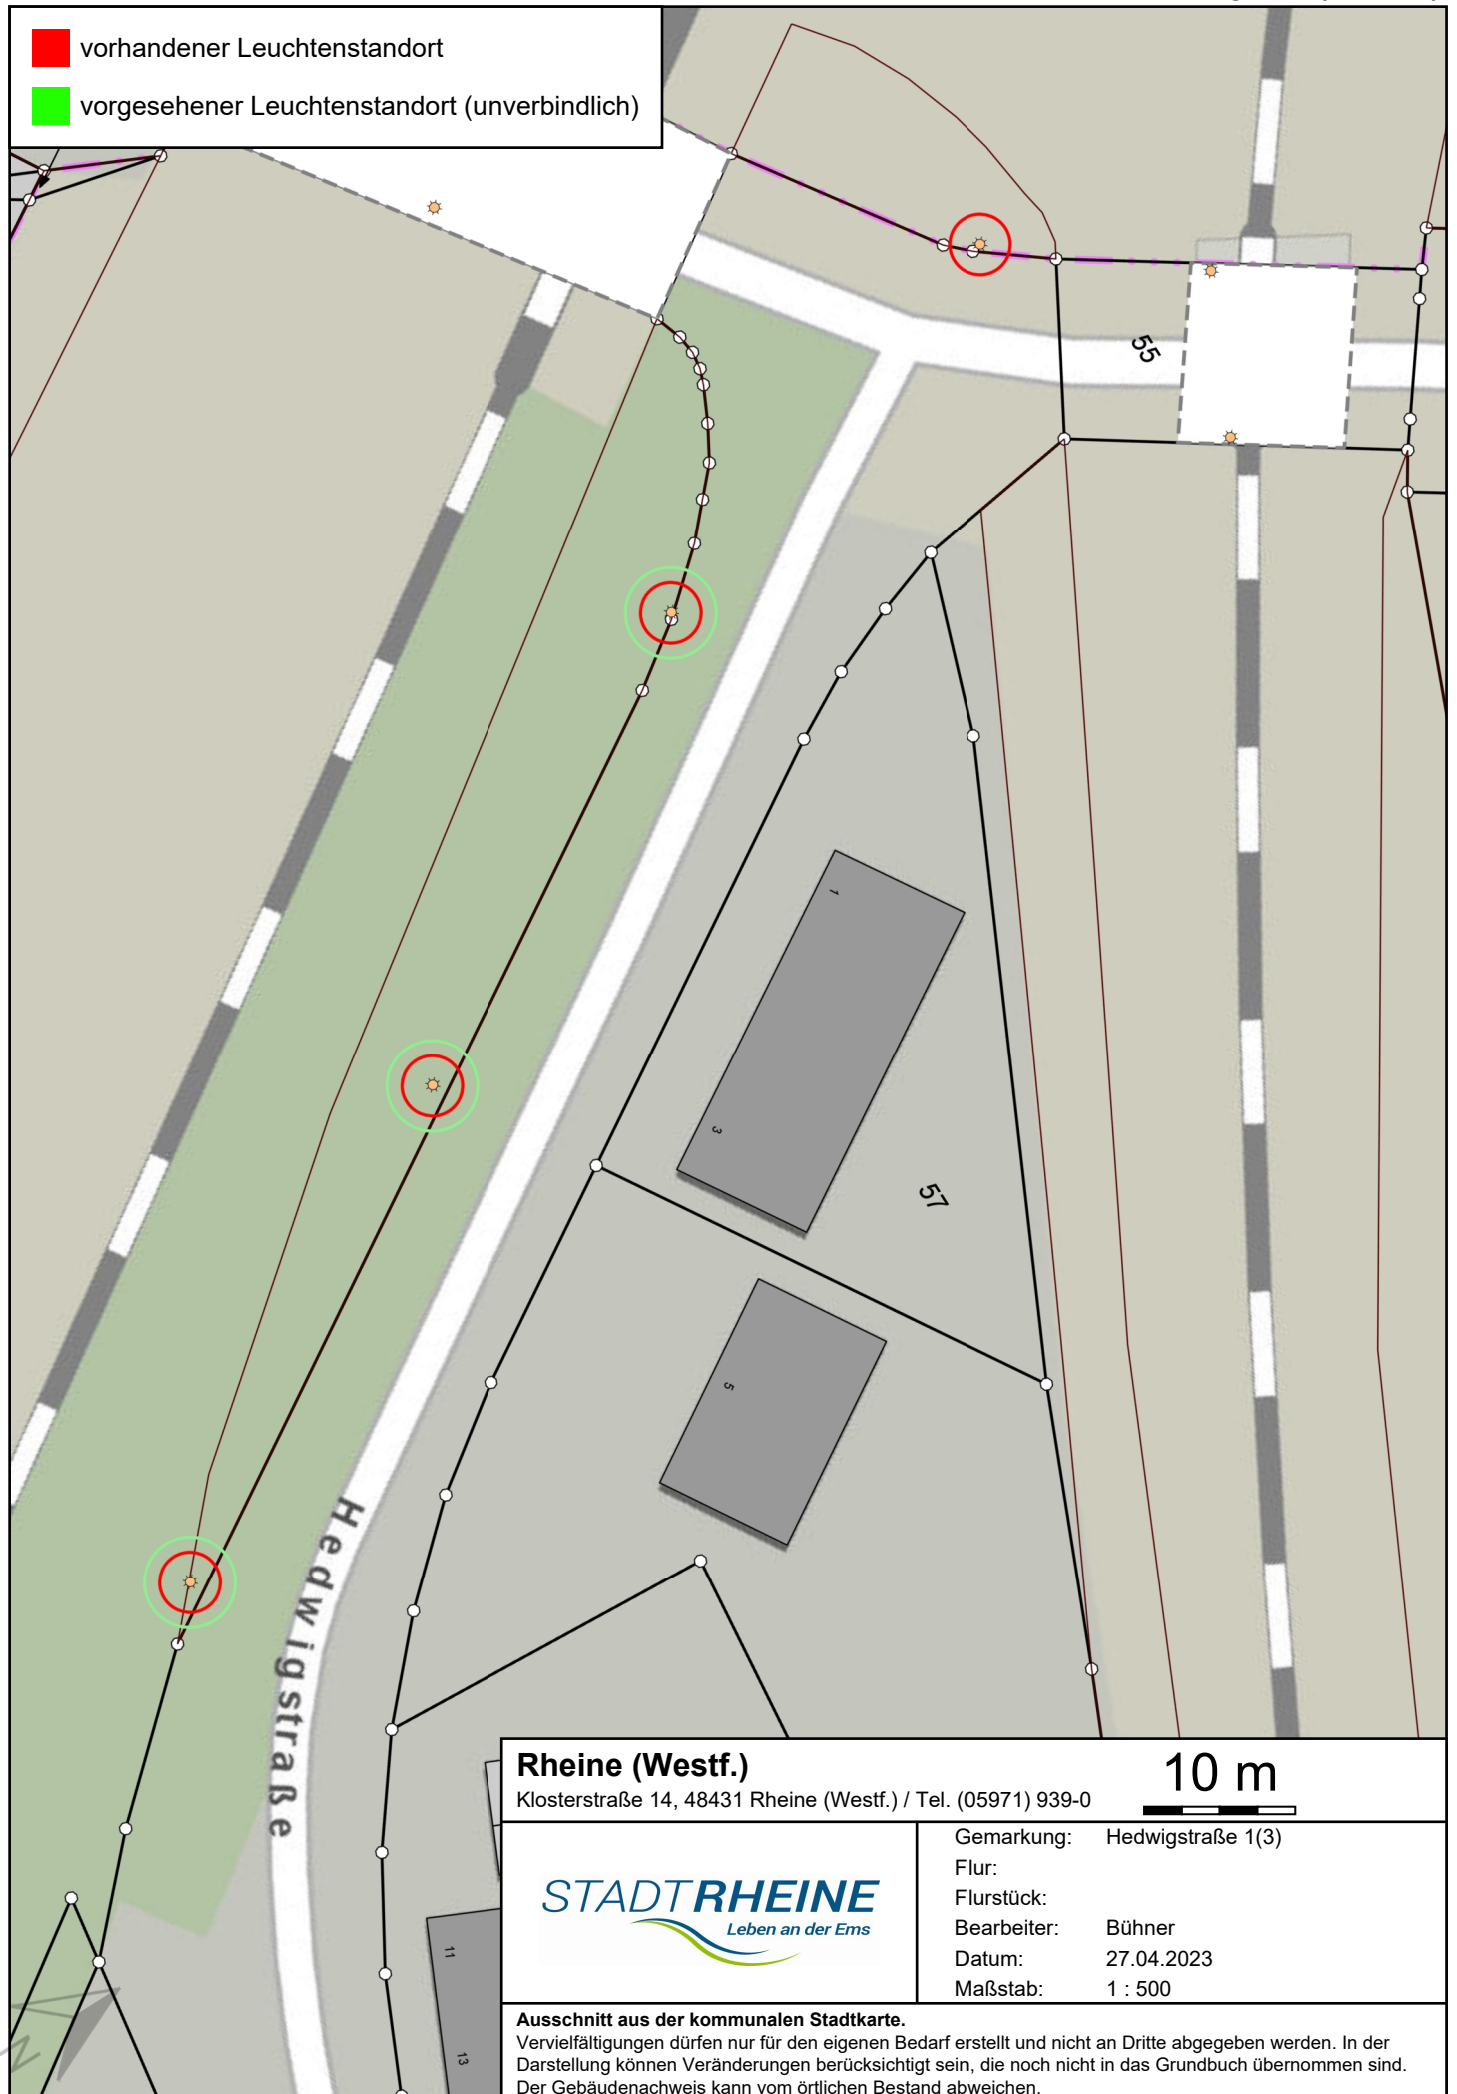

Rheine (Westf.)

Klosterstraße 14, 48431 Rheine (Westf.) / Tel. (05971) 939-0

10 m

STADTRHEINE
Leben an der Ems

Gemarkung: Hedwigstraße 1(3)

Flur:

Flurstück:

Bearbeiter: Bühner


Datum: 27.04.2023

Maßstab: 1 : 500

Ausschnitt aus der kommunalen Stadtkarte.

Vervielfältigungen dürfen nur für den eigenen Bedarf erstellt und nicht an Dritte abgegeben werden. In der Darstellung können Veränderungen berücksichtigt sein, die noch nicht in das Grundbuch übernommen sind. Der Gebäudenachweis kann vom örtlichen Bestand abweichen.

-  vorhandener Leuchtenstandort
-  vorgesehener Leuchtenstandort (unverbindlich)

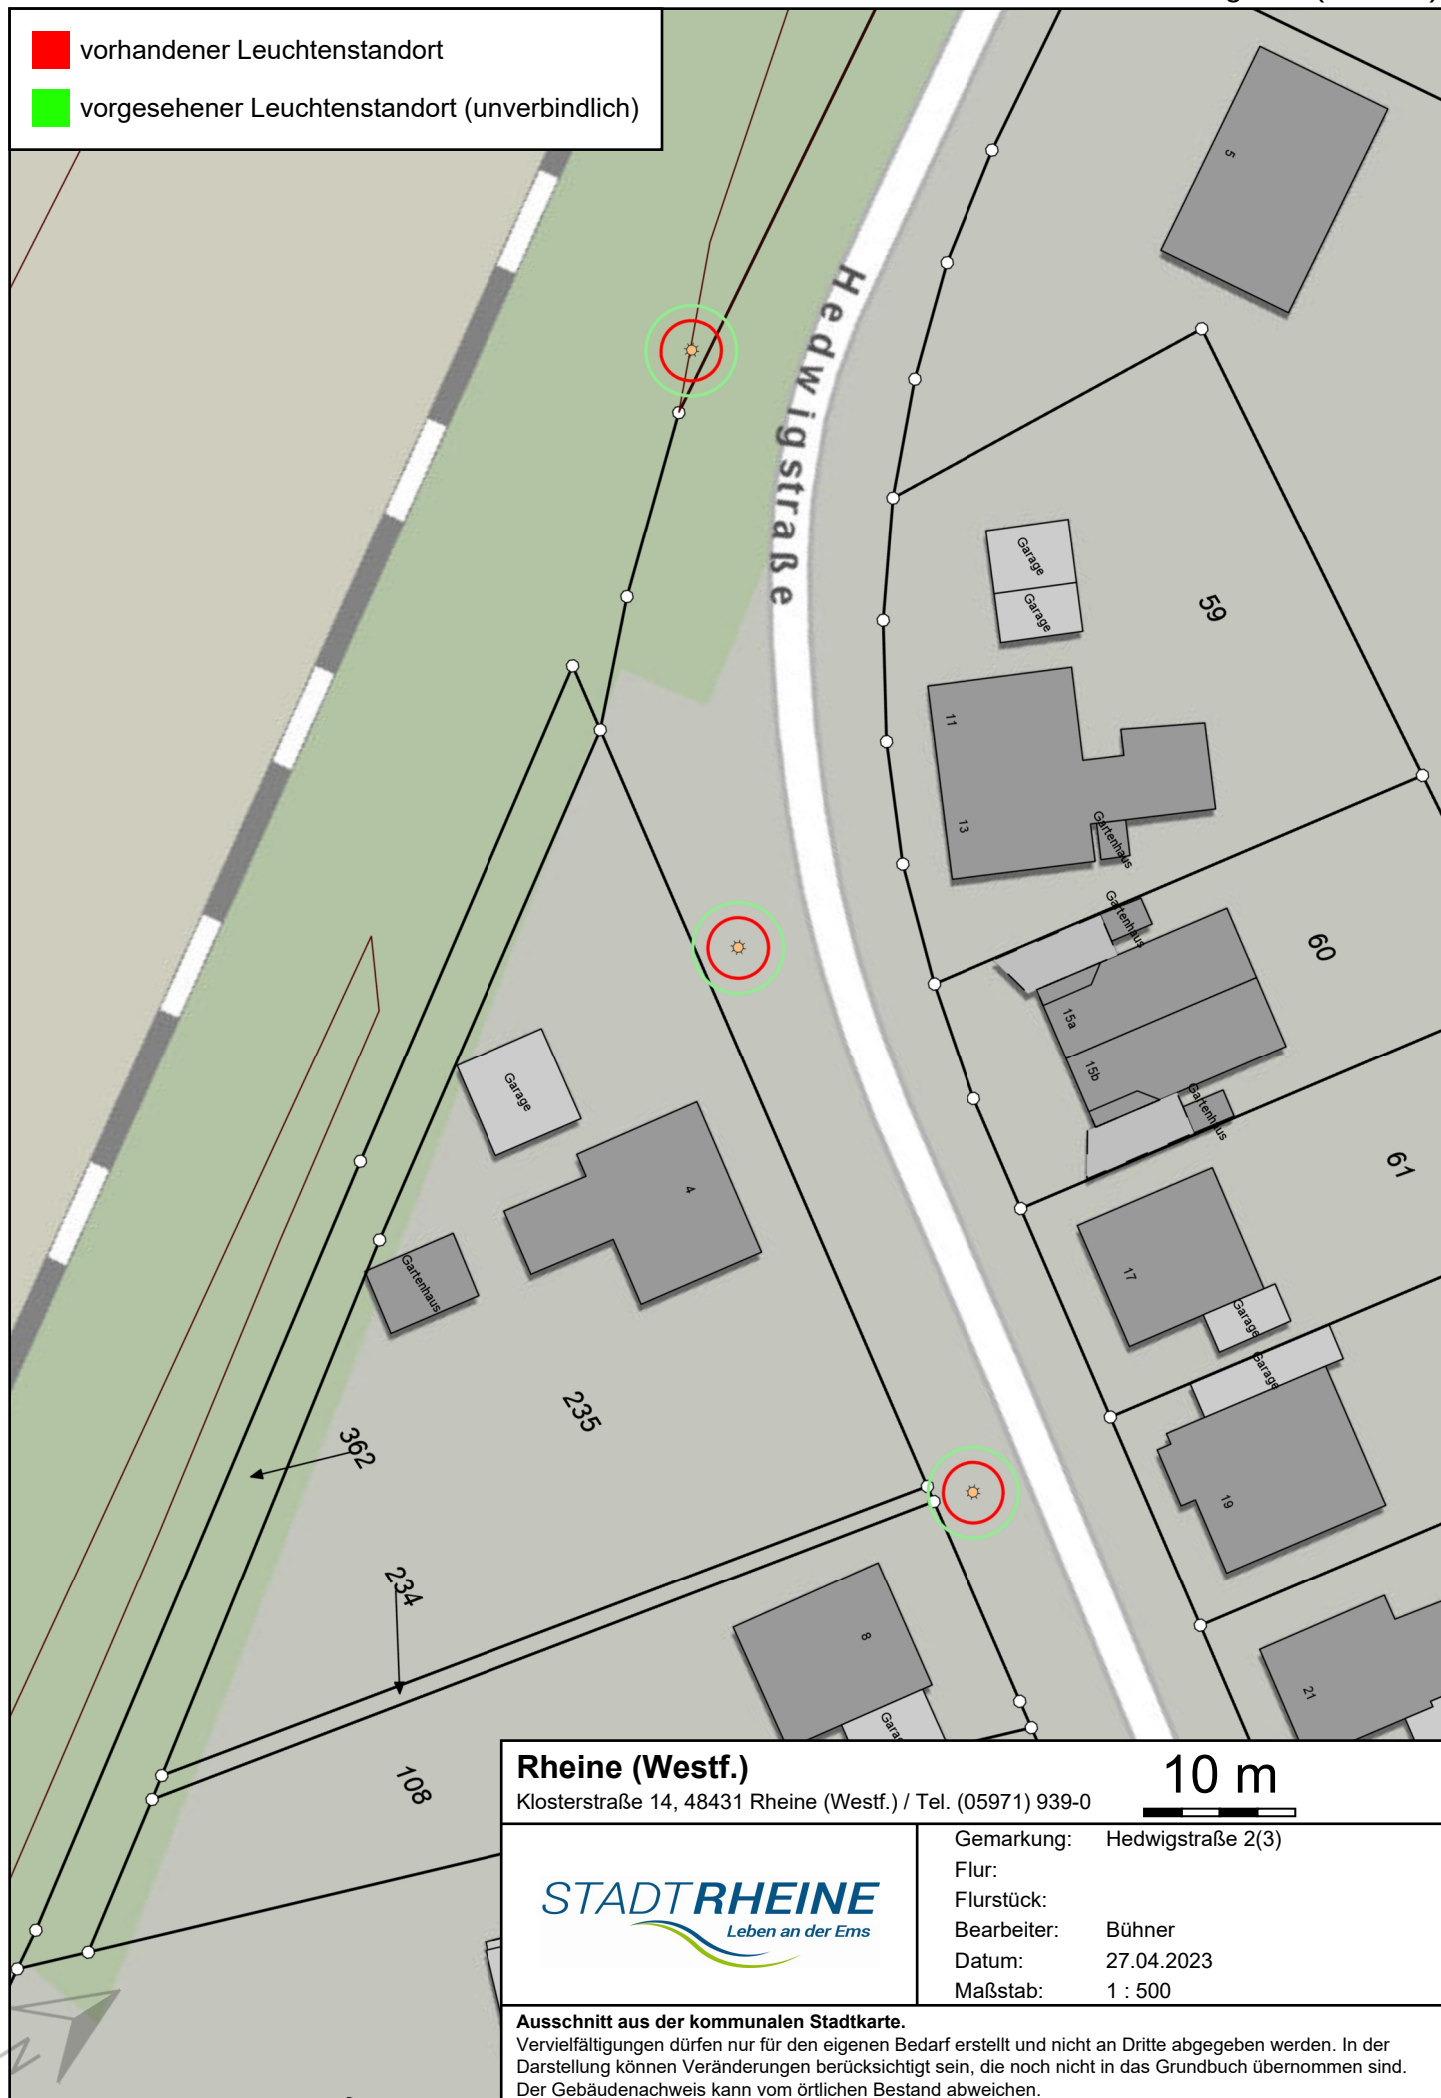

Rheine (Westf.)

Klosterstraße 14, 48431 Rheine (Westf.) / Tel. (05971) 939-0

10 m

STADTRHEINE
Leben an der Ems

Gemarkung: Hedwigstraße 2(3)
Flur:
Flurstück:
Bearbeiter: Bühner
Datum: 27.04.2023
Maßstab: 1 : 500

Ausschnitt aus der kommunalen Stadtkarte.

Vervielfältigungen dürfen nur für den eigenen Bedarf erstellt und nicht an Dritte abgegeben werden. In der Darstellung können Veränderungen berücksichtigt sein, die noch nicht in das Grundbuch übernommen sind. Der Gebäudenachweis kann vom örtlichen Bestand abweichen.

-  vorhandener Leuchtenstandort
-  vorgesehener Leuchtenstandort (unverbindlich)

**Rheine (Westf.)**

Klosterstraße 14, 48431 Rheine (Westf.) / Tel. (05971) 939-0

10 m

STADT RHEINE
Leben an der Ems

Gemarkung: Hedwigstraße 3(3)

Flur:

Flurstück:

Bearbeiter: Bühner

Datum: 27.04.2023

Maßstab: 1 : 500

Ausschnitt aus der kommunalen Stadtkarte.

Vervielfältigungen dürfen nur für den eigenen Bedarf erstellt und nicht an Dritte abgegeben werden. In der Darstellung können Veränderungen berücksichtigt sein, die noch nicht in das Grundbuch übernommen sind. Der Gebäudenachweis kann vom örtlichen Bestand abweichen.