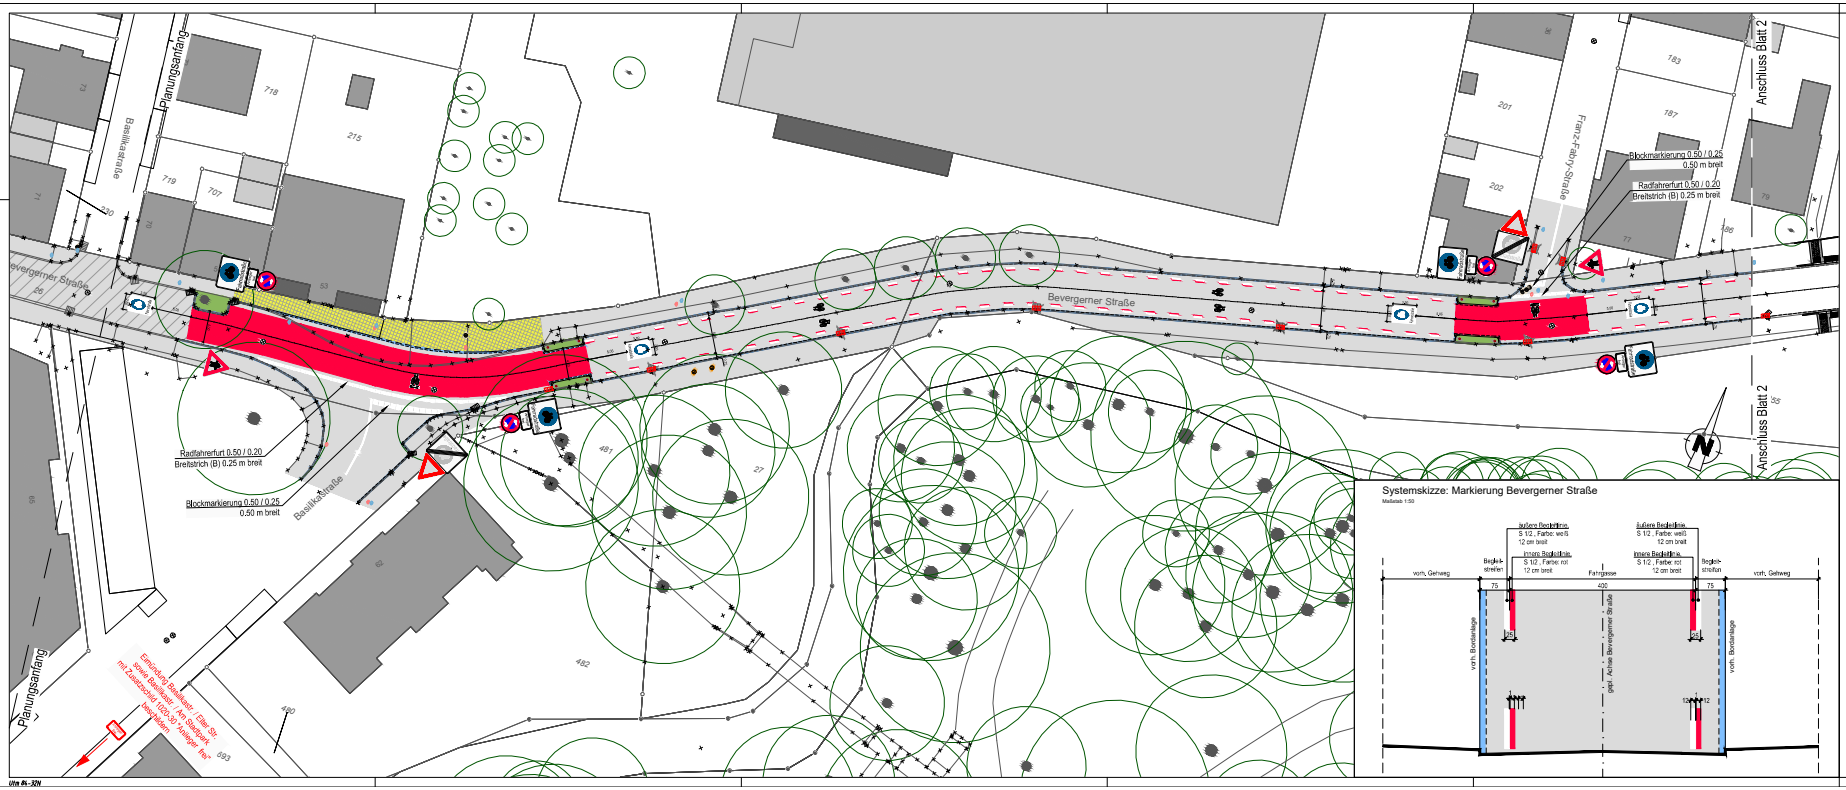

LEGENDE

- Gehwegplatten
- Radwegmarkierung in Kaltplastik, rot
- 53.80 Höhe neu
- 53.80 Höhe alt
- Betonsteinpflaster, grau (Zufahrtsbereiche)
- Betonsteinpflaster, anthrazit
- bereits eingerichtete Fahrradstraße
- Asphalt
- Grünbeet
- vorh. Baum entfällt
- gepl. Baum
- Bordsteinabsenker mittels Schrägbord
- Bordstein
- Rinne
- gepl. Straßeneinlauf
- vorh. Straßeneinlauf austauschen

Systemskizze: Markierung Bevergerner Straße

Maßstab 1:50

Index	Datum	Art der Änderung/ Erläuterungen	Gez.

STADTRHEINE
Leben an der Ems

Mobilitäts- und Verkehrsplanung | Klosterstraße 14 | 48431 Rheine | Tel. (05971) 939-0

Projekt: Ausbau / Umgestaltung der Bevergerner Straße zu einer Fahrradstraße	Projekt-Nr.: 53214-22003 (53140010202210)
Plan: Lageplan	Maßstab: 1:250

	Datum	Zeichen	Stempel
gezeichnet			
bearbeitet	14.08.2023	Tews	
geprüft			

Blatt-Nr.: 1 (2)

N:\A66_PUBSOFT\PROJEKTE\Radverkehrskonzept\18_Bevergerner Straße-Fahrradstraße\Vorplanung\LP_01-Bevergerner Straße.dwg

Uhr 06.-JUN