



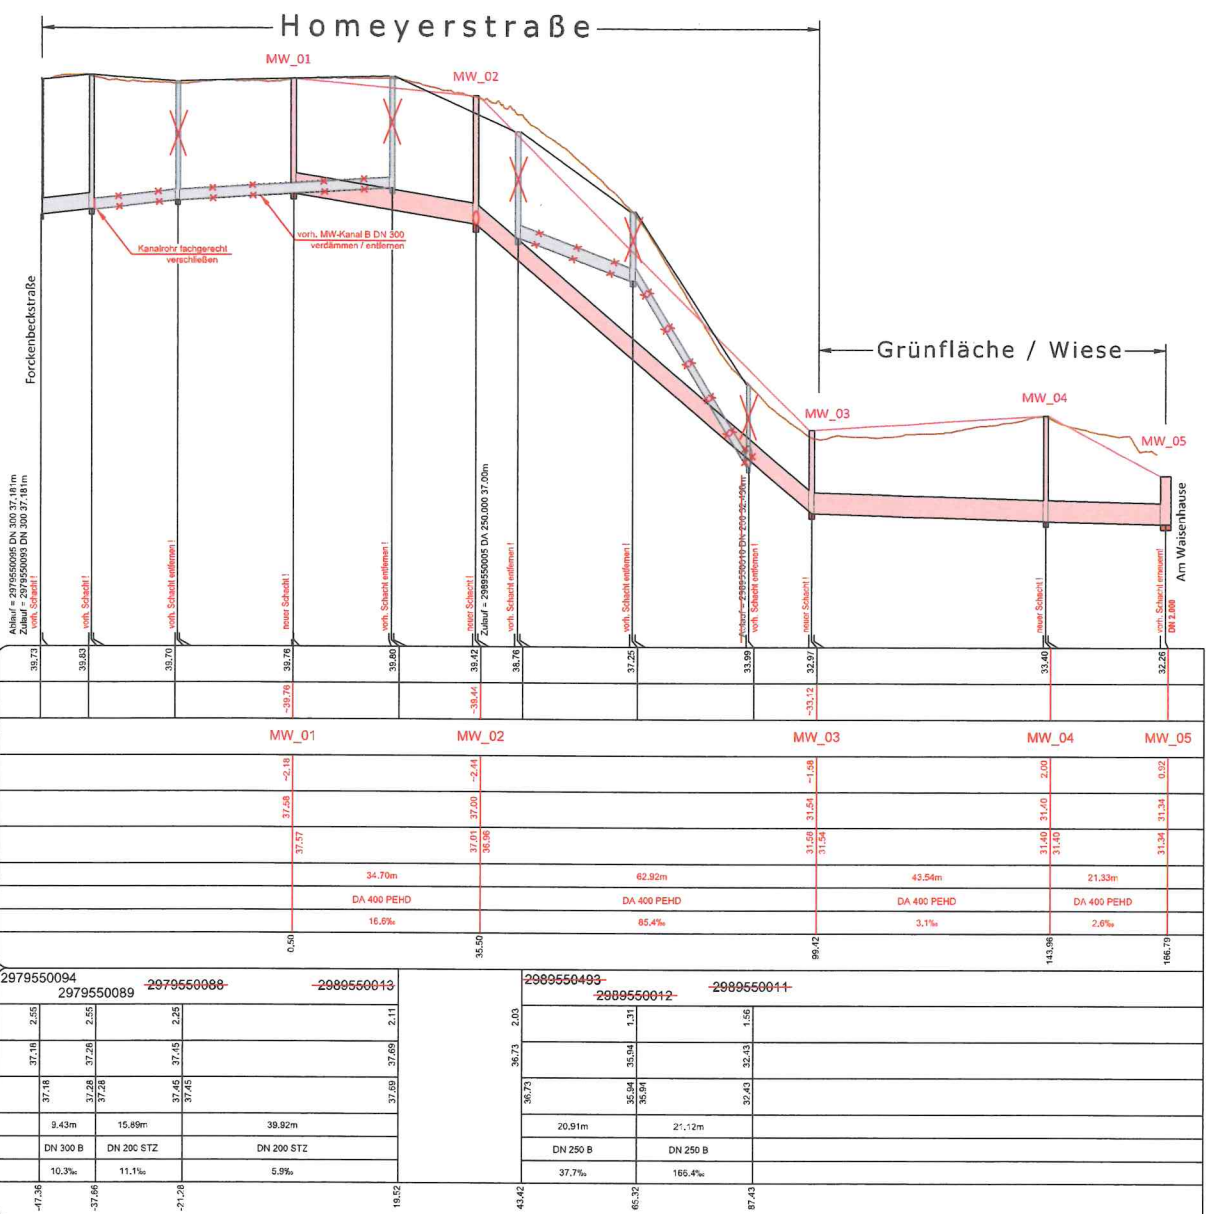

Überhöhung = 10,0	
NHN+29,00m	
Mischwasserkanal, geplant	best. Geländehöhe [m+NHN]
	gepl. Geländehöhe [m+NHN]
	Schachtnummer
	Kanaltiefe [m]
	Sohlhöhe Schacht [m+NHN]
	Sohlhöhe Rohr [m+NHN]
	Rohrlänge [m]
	Nennweite / Material [mm]
	Rohrgefälle [‰]
	Stationierung [m]
Mischwasserkanal, vorhanden	Schachtnummer
	Kanaltiefe [m]
	Sohlhöhe Schacht [m+NHN]
	Sohlhöhe Rohr [m+NHN]
	Rohrlänge [m]
	Nennweite / Material [mm]
	Rohrgefälle [‰]
	Stationierung [m]

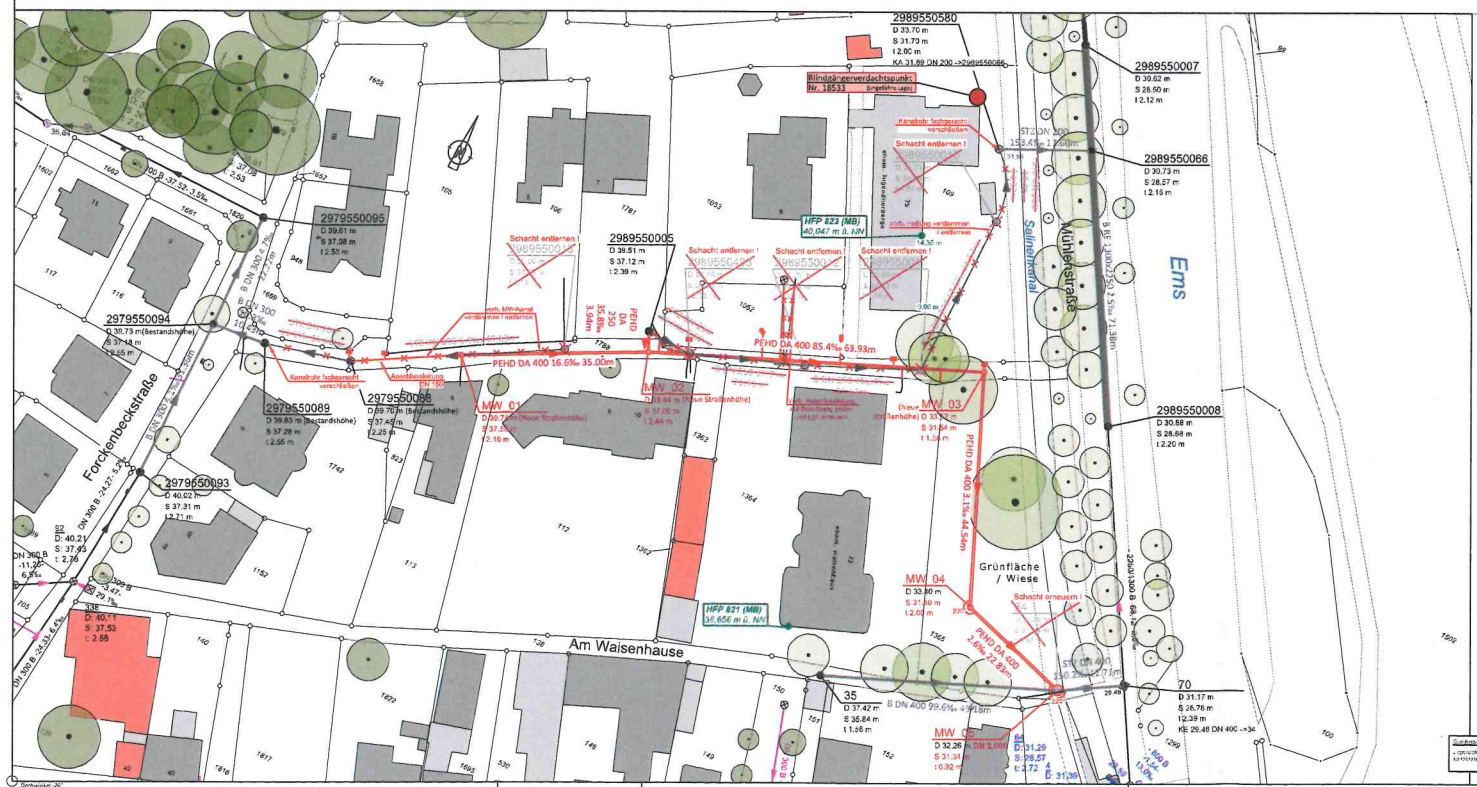

Wichtige Hinweise für diesen Plan:	
• Alle Platzierungen sind offen zu prüfen. • Die Lage der Karastellen und nicht eingezeichnete, aber im Gelände vorhandene, Karastellen sind anzugeben und einander gegenüberzustellen. • Die historische Fehrerhebung der Schmiedestadt kann von der heutigen abweichen. • Es sind nicht zwingend identische verorteten Ausstellungen und -punkte dargestellt. • Gelände- und Karastandortskonturen sind vor Maßstabgenau zu überprüfen!	• Die Karastellenabstände und der Straßenfortschritt einzutragen! • Die Längsmessungen entsprechen der 20. Höhenangabe (von Mitte Straße bis Mitte Straße) • Die Geländehöhe basierend sich auf der Fußbreite (Polareidung) • Die Karastellen sind teilweise unvollständig, da die der Aue der Straße angeordnet wurden! • Die Straßenkonturen sind aus der Straßenplanung zu entnehmen!

											
TBR Technische Betriebe Rheine Entsorgung • <u>Entwässerung</u> • (G397) • Straßen											
Am Bauhof 2-16 48431 Rheine Tel. (05971)9548-710											
Projekt: <u>Homeyerstraße</u> Forckenbeckstraße - Salinenkanal - hydraulische Kanalsanierung - <i>Mischwasserkanal</i>	Aufl.-Nr.: M: 1:500 1:500/50										
Plan: Lageplan, Längsschnitt											
<table border="1" style="width: 100%; border-collapse: collapse;"> <tr> <th style="width: 20%;">Datum</th> <th style="width: 20%;">Zeichen</th> <th style="width: 20%;">Aufgestellt: Rheine,den</th> </tr> <tr> <td>gezeichnet 15.02.23</td> <td>Roß</td> <td rowspan="3"></td> </tr> <tr> <td>bearbeitet 06.07.23</td> <td>Roß</td> </tr> <tr> <td>geprüft: 06.07.23</td> <td>Bittermann</td> </tr> </table>	Datum	Zeichen	Aufgestellt: Rheine,den	gezeichnet 15.02.23	Roß		bearbeitet 06.07.23	Roß	geprüft: 06.07.23	Bittermann	Blatt-Nr.: 1
Datum	Zeichen	Aufgestellt: Rheine,den									
gezeichnet 15.02.23	Roß										
bearbeitet 06.07.23	Roß										
geprüft: 06.07.23	Bittermann										