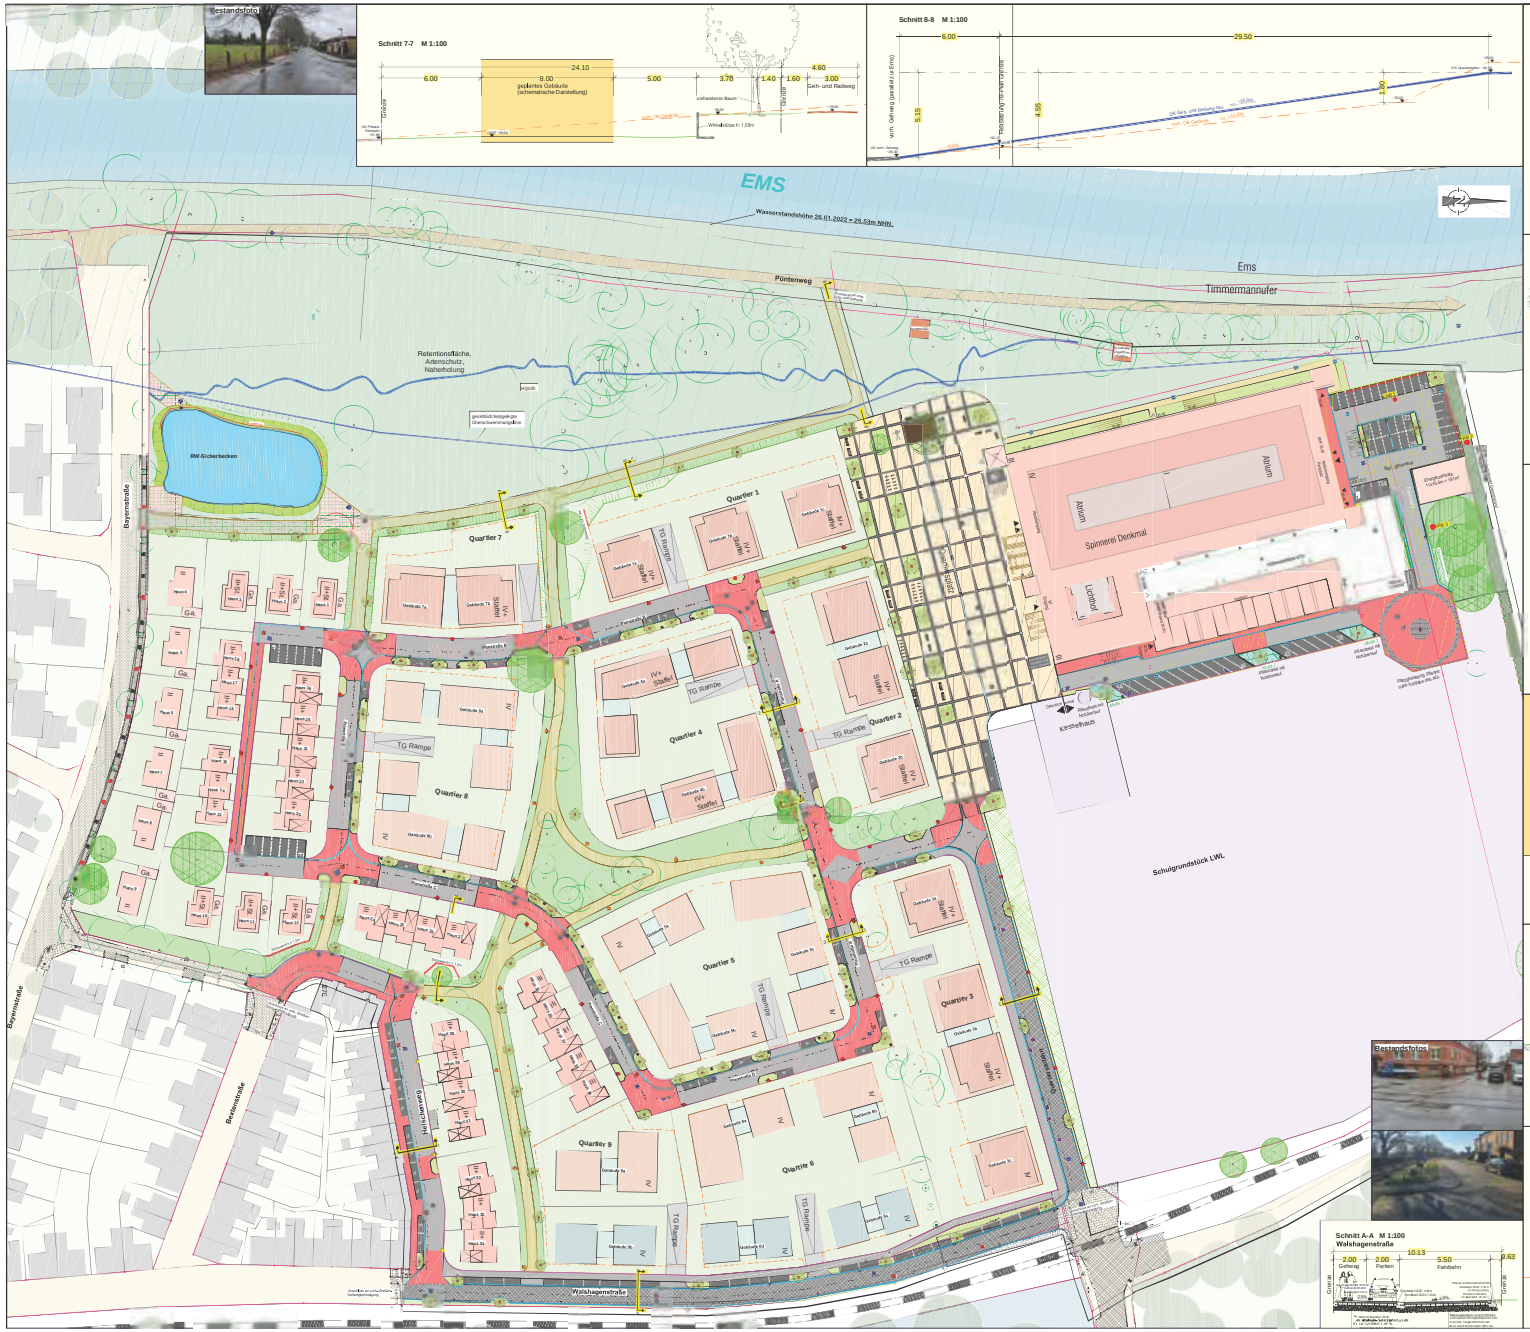
EMS
Ems
Timmermannufer
Püntenweg
Wasserstandshöhe 26.01.2022 = 29.53m NHN
Retentionsfläche, Artenschutz, Naherholung
RW-Sickerbecken
Baysenstraße
Quartier 1
Quartier 2
Quartier 3
Quartier 4
Quartier 5
Quartier 6
Quartier 7
Quartier 8
Quartier 9
Spinnerei Denkmal
Schulgrundstück LWL
Kesselhaus
Walshagenstraße
Bentestraße
Hellingskamp
Lichthof
Atrium
TG Rampe
Bestandsfoto
Schnitt 7-7 M 1:100
Schnitt 8-8 M 1:100
Schnitt 1-1 30-Zone Straßenendausbau M 1:50
Schnitt 2-2 Verkehrsberuhigter Bereich Straßenendausbau M 1:50
Schnitt 3-3 Verkehrsberuhigter Bereich Straßenendausbau M 1:50
Schnitt 4-4 Verkehrsberuhigter Bereich Straßenendausbau M 1:50
Schnitt 5-5 Geh- und Radweg M 1:50
Schnitt 6-6 Geh- und Radweg M 1:50
Schnitt A-A M 1:100 Walshagenstraße
Schnitt 8-8 Verkehrsberuhigter Bereich Straßenendausbau M 1:50
Legende Außenanlagen
Gestaltung Quartiersplatz ergänzt
SEG Ems Auen GmbH
Färbereistraße 1
48527 Nordhorn
Ingenieur- und Planungsbüro A. SOMMERFELD
Beratung | Planung | Bauleitung
Lageplan Gestaltungsplan Verkehrsflächen
Emsauenquartier Walshagen
M 1 : 500